

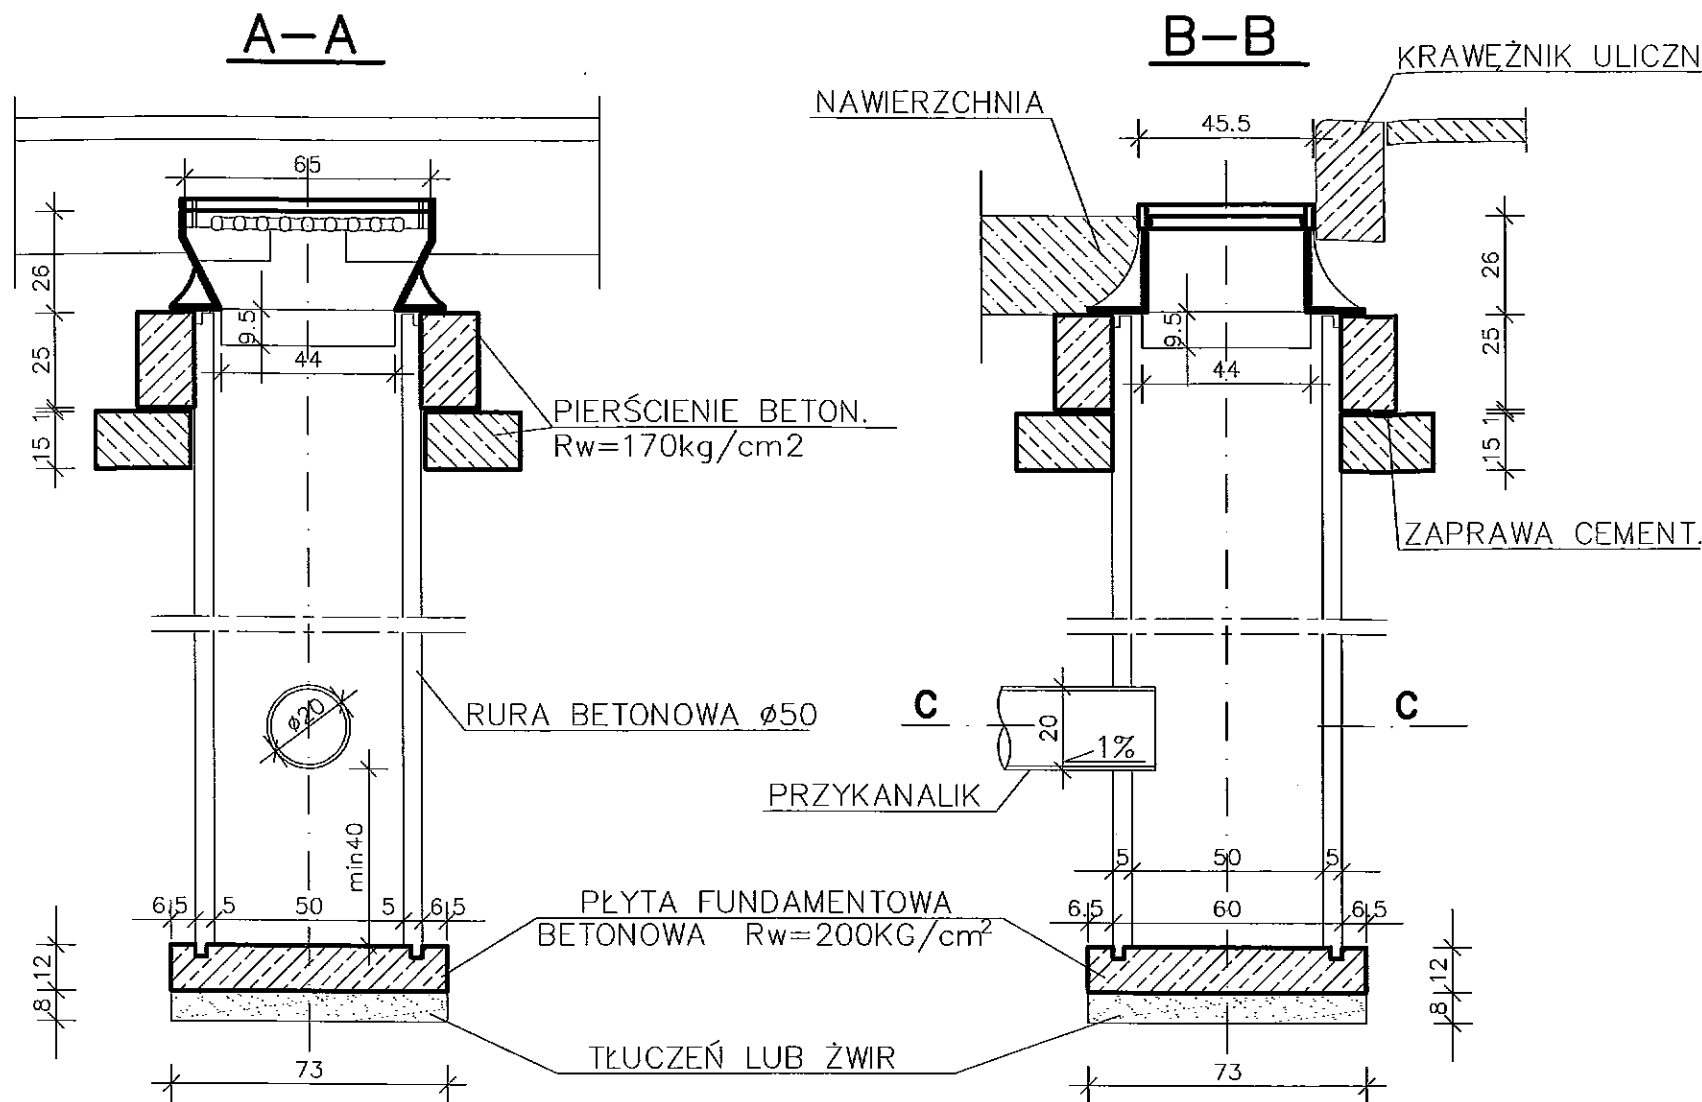




STUDZIENKA ŚCIEKOWA Z OSADNIKIEM

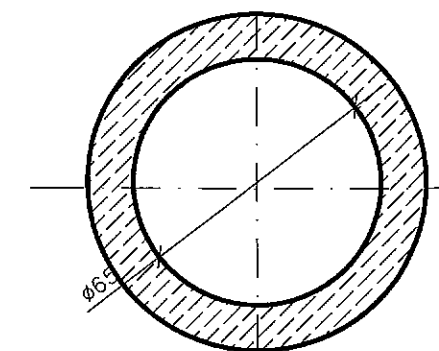



PIERŚCIEŃ POD KRATĘ
WPUSTU ULICZNEGO Ø50
(ciężar 1szt. - 200kg)

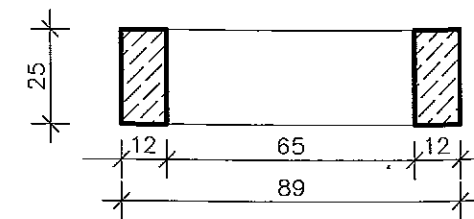

KRAŁ K50
WPUSTU ULICZNEGO Ø50
(ciężar 1szt. - 200kg)

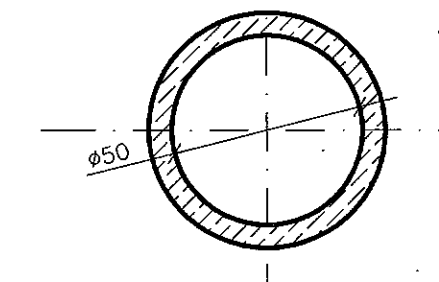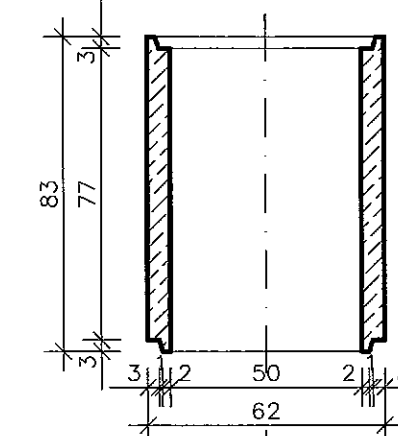

WIDOK Z GÓRY

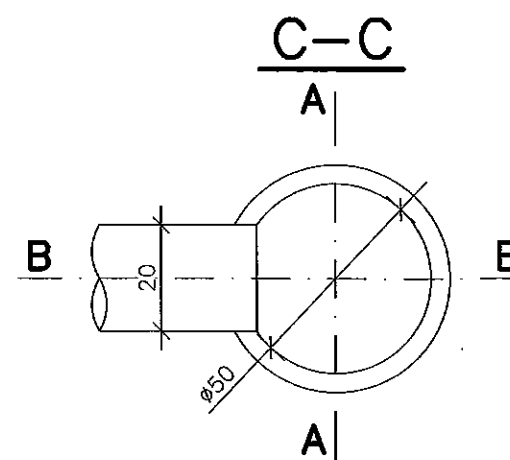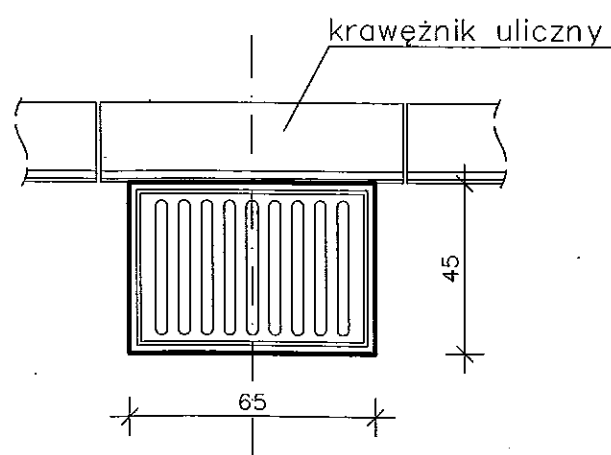

IŁOŚĆ WŁĄCZEŃ PRZYKANALIKÓW
WG PROJEKTU

PRACOWNIA PROJEKTOWA "DARPOL"			
Gawrych Ruda 86, 16-402 Suwałki, tel./fax (087) 5639120			
Obiekt i adres	Budowa ul. Poznańskiej od ul. Leśnej do ul. Warszawskiej w Suwałkach	Data: wrzesień 2006r	
		Nr rys. D8	
Tytuł opracowania	Kanalizacja deszczowa. Szczegół studzienki ściekowej z osadnikiem.	Skala 1:20	
Projektant:	mgr inż. Andrzej URBANOWICZ SUW-1/96		
Sprawdzający:	mgr inż. Dorota BAZYLEWICZ PDL/0075/PWOS/05		