


RZUT ŁAW FUNDAMENTOWYCH BUDYNKU SANITARNO SZATNIOWEGO skala
1:50

p.p.p. =


±0,00=169,90mnpm

SPÓD ŁAW FUNDAMENTOWYCH =

−1,75m

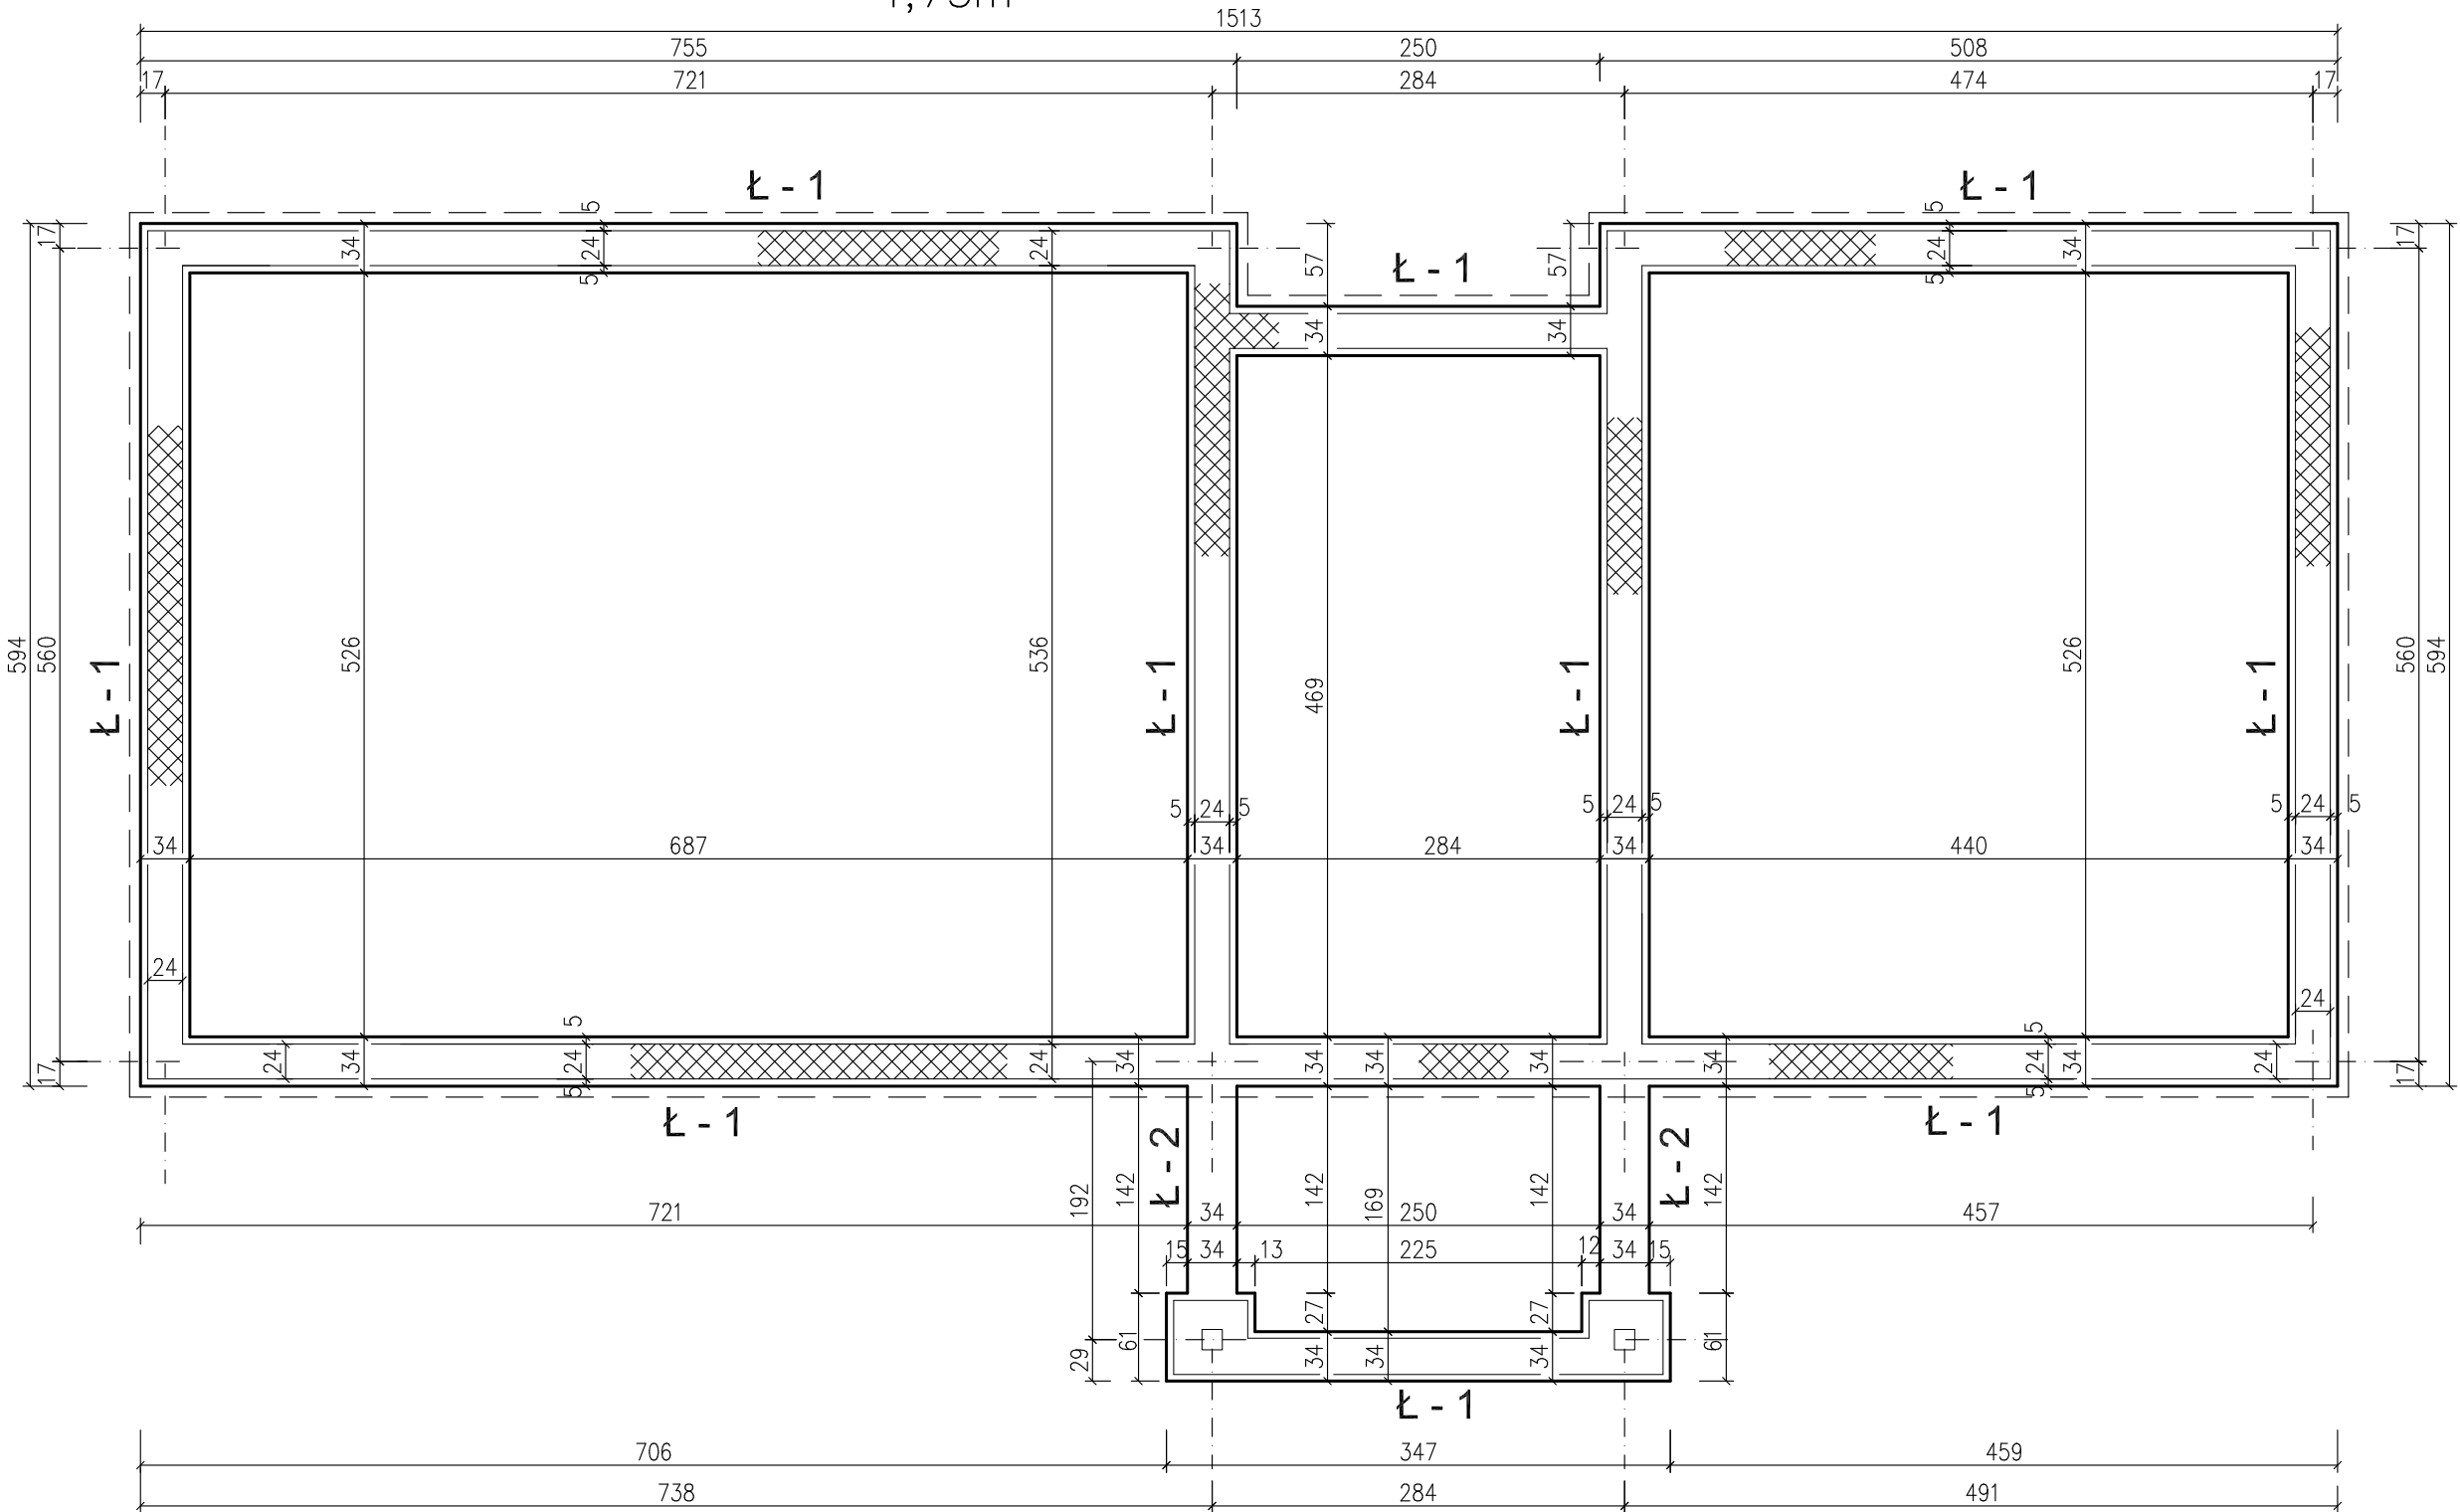

PRZEKROJE ŁAW FUNDAMENTOWYCH skala 1:25

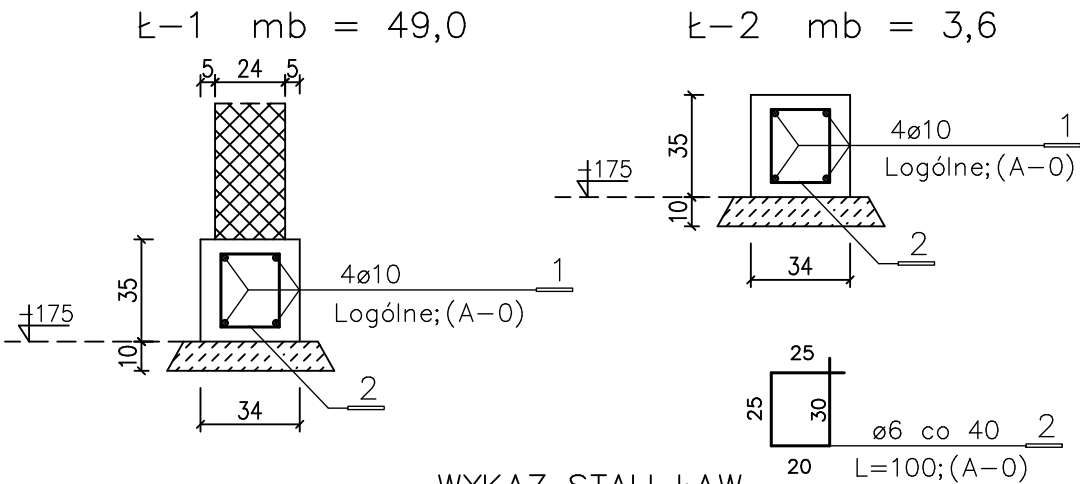

WYKAZ STALI ŁAW

1 - ø10 (A-0) 52,6 x 4 x 0,617kg/mb = 129,8 kg
2 - ø 6 (A-0) 1,0 x 130 x 0,222kg/mb = 28,9 kg
RAZEM = 158,7 kg

UWAGI:

- ŁAWY POSADOWIĆ NA GRUNCIE NOŚNYM. W PRZYPADKU NATRAFIENIA W POZIOMIE POSADOWIENIA ŁAW NA GRUNTY NIENOŚNE (NASYPY NIEKONTROLOWANE, GRUNTY ORGANICZNE, PIASKI LUŻNE, GLINY PLASTYCZNE) – NALEŻY JE WYBRAĆ I DO SPODU ŁAW UZUPEŁNIĆ PIASKIEM GRUBOZIARNISTYM ZAGESZCZONYM DO Jb= 0,45.
- WYKOP ODBIERA UPRAWNIONY GEOLOG POTWIERDZAJĄC TO WPISEM DO DZIENNIKA BUDOWY.
- ŚCIANY FUNDAMENTOWE WYMUROWAĆ Z BŁOCZKÓW BETONOWYCH PEŁNYCH "b-2"; "b-4" (BETON B20) NA ZAPRAWIE CEMENTOWEJ MARKI 8,0MPa.

BETON B20
STAŁ A-0; A-IIIN

pracownia projektowa
PROJEKT PLUS®

mgr inż. arch. Dariusz Jackowski
19-301 Elk ul. Kolejowa 14/1
tel. 601 222 524
e-mail: projekt.plus@op.pl

rysunek: **BUDYNEK SANITARNO - SZATNIOWY
RZUT ŁAW FUNDAMENTOWYCH**

nazwa obiektu:
BUDOWA BOISK SPORTOWYCH WRAZ
Z BUDYNKIEM SANITARNO SZATNIOWYM
I ZAGOSPODAROWANIEM TERENU

adres:
Szkoła Podstawowa nr 6
Suwałki ul. Sejneńska 12
dz. geod. nr 10736

skala:
1:50

inwestor:
**Gmina Miasto Suwałki
ul. Mickiewicza 1, 16-400 Suwałki**

stadium:
PB/PW

zespół projektowy:	nr uprawnień:	podpis:
konstrukcja: mgr inż. Ewa Walczak	SUW/6/84	
- Elk kwiecień 2014r -		strona: 2