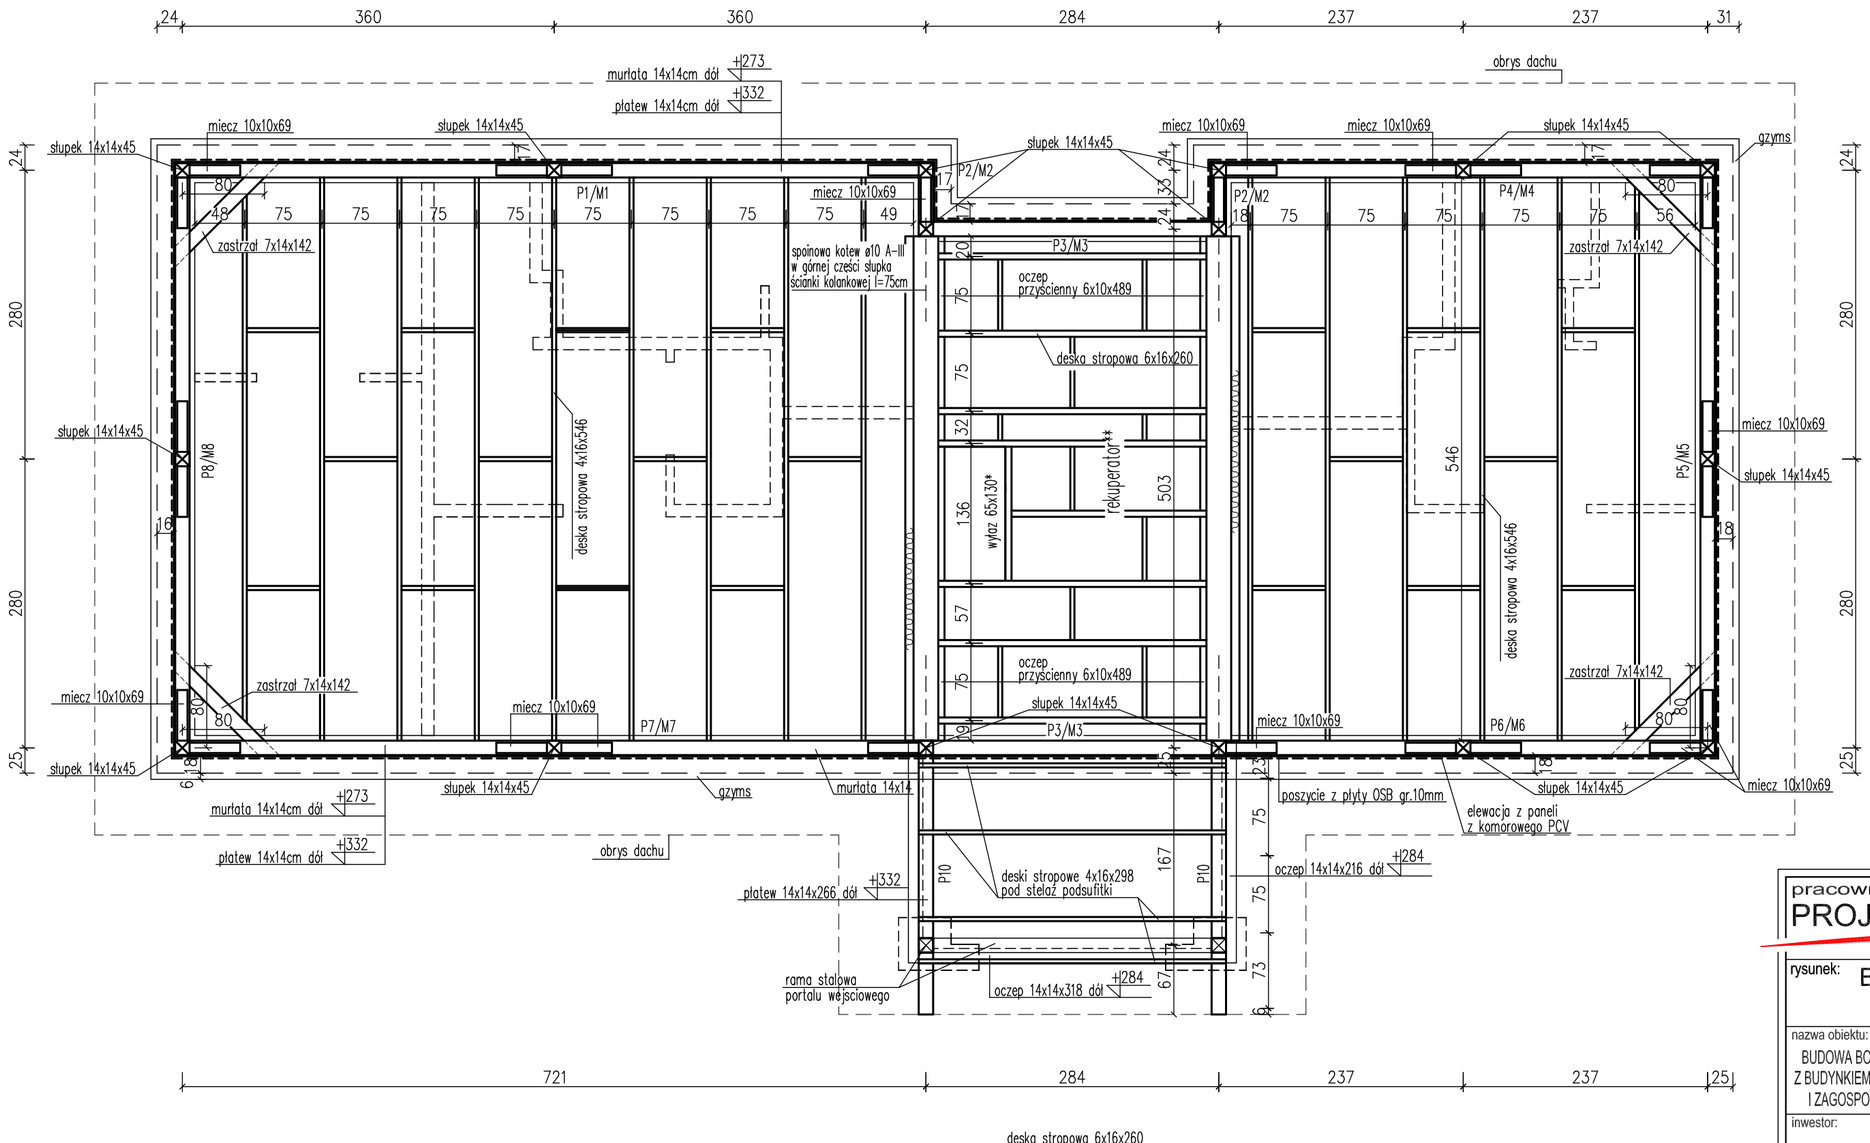

deska stropowa 6x16x260

ZESTAWIENIE ELEMENTÓW WIĘŹBY DACHOWEJ POZIOMU STROPU

Nazwa	Wymiar	Ilość	Objętość
deska stropowa	4x16x260	7	0,116m3
deska stropowa	4x16x298	4	0,076m3
deska stropowa	4x16x546	15	0,524m3
oczep przyścienny	6x10x489	2	0,058m3
oczep	14x14x216	1	0,042m3
oczep	14x14x318	1	0,062m3
płatew/murłata 1	14x14x735	1	0,144m3
płatew/murłata 2	14x14x57	2	0,022m3
płatew/murłata 3	14x14x270	1	0,053m3
płatew/murłata 4	14x14x488	1	0,095m3
płatew/murłata 5	14x14x546	1	0,107m3
płatew/murłata 6	14x14x474	1	0,093m3
płatew/murłata 7	14x14x721	1	0,141m3
płatew/murłata 8	14x14x546	1	0,107m3
płatew 10	14x14x266	2	0,107m3
słupek S1	14x14x45	16	0,052m3
zastrzał	7x14x142	4	0,055m3
miecz	10x10x69	26	0,179m3
usztywnienie poprz.	śr.-4x16x65	30	0,125m3
		Razem:	2,149m3

UWAGA

* wyłaz dostosowac do wymagań obsługi technicznej centrali rekuperacyjnej

** ostateczne rozmieszczenie elementów belek stropowych uzgodnić po wyborze rozwiazania centrali rekuperacyjnej

pracownia projektowa
PROJEKT PLUS®
mgr inż. arch. Dariusz Jackowski
19-301 Ełk ul. Kolejowa 14/1
tel. 601 222 524
e-mail: projekt.plus@op.pl

rysunek: BUDYNEK SANITARNO - SZATNIOWY RZUT STROPU

nazwa obiektu:	adres:	skala:
BUDOWA BOISK SPORTOWYCH WRAZ Z BUDYNKIEM SANITARNO SZATNIOWYM I ZAGOSPODAROWANIEM TERENU	Szkoła Podstawowa nr 6 Suwałki ul. Sejneńska 12 dz. geod. nr 10736	1:50

inwestor: Gmina Miasto Suwałki ul. Mickiewicza 1, 16-400 Suwałki

stadium: PB/PW

zespół projektowy:	nr uprawnień:	podpis:
architektura: mgr inż. arch. Dariusz Jackowski	4/WM OKK/2007	
konstrukcja: mgr inż. Ewa Walczak	SUW/6/84	

- Ełk kwiecień 2014r - strona: 4