



Przekrój B-B
skala 1:100


Detal "A" -obrzeże boiska trawiastego
SKALA 1:10

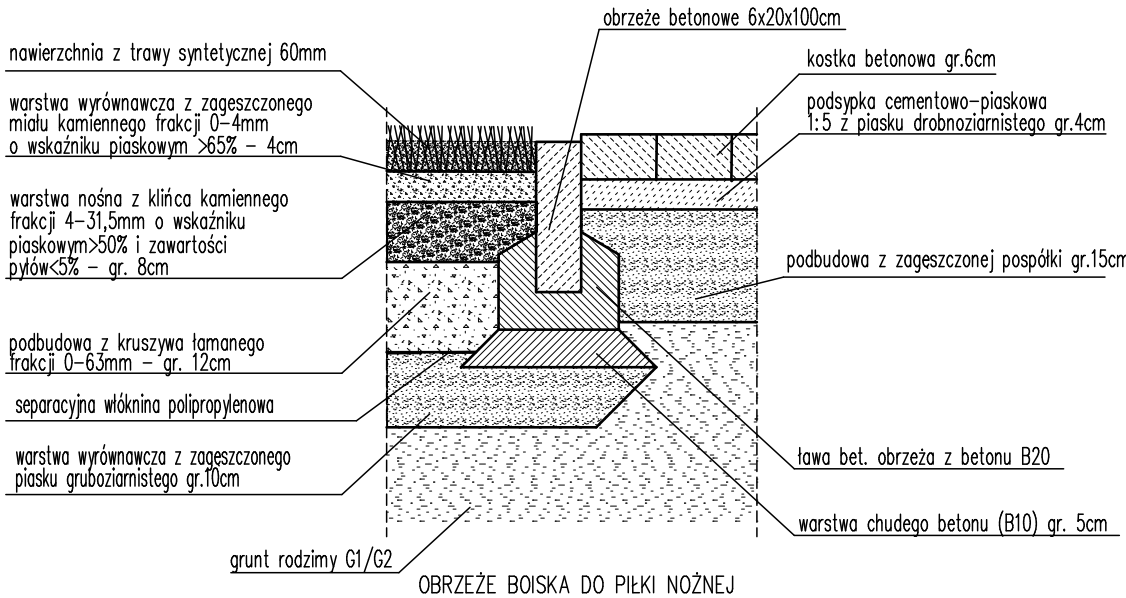


Detal "B" -obrzeże boiska poliuretanowego
SKALA 1:10

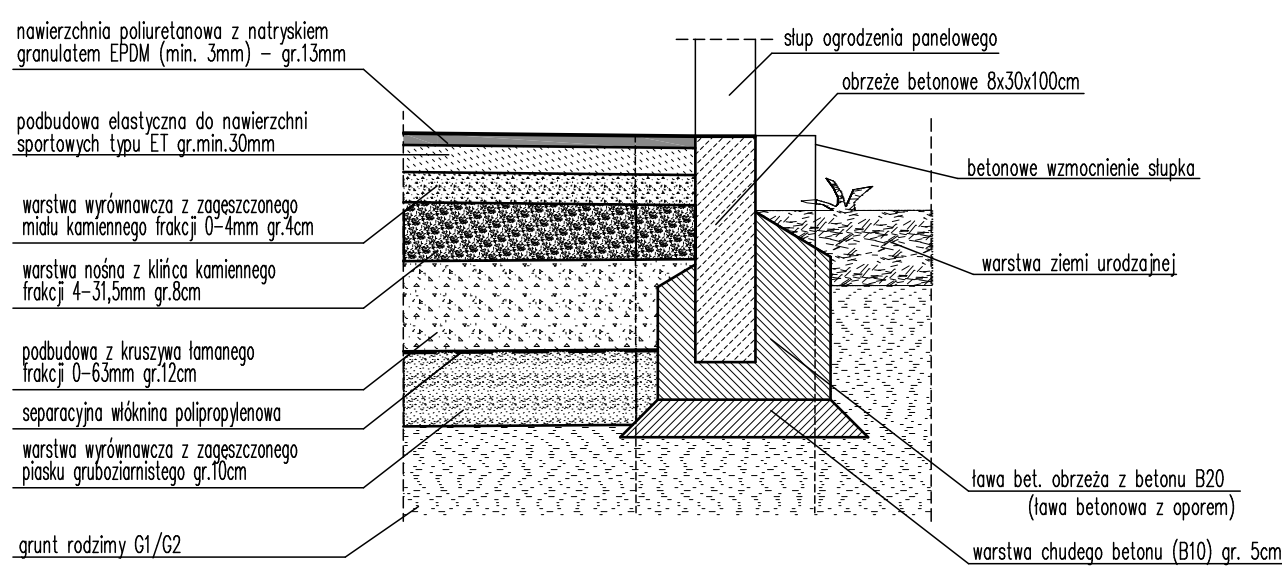

Detal "C" -krawężnik betonowy drogi technicznej
SKALA 1:10

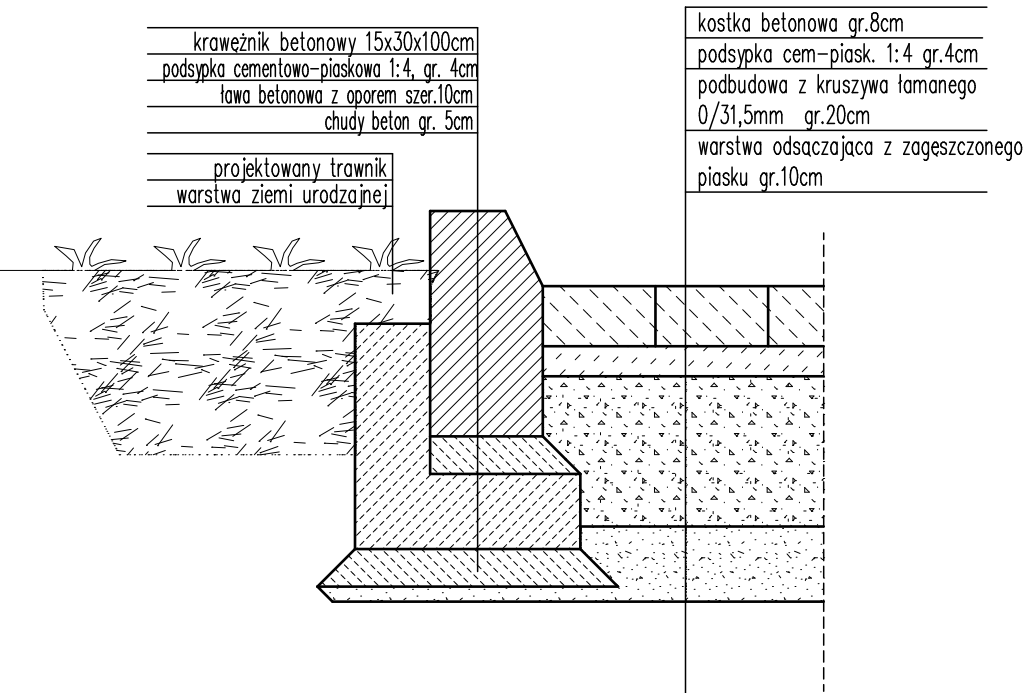

Przekrój D-D -najazdowy krawężnik betonowy
SKALA 1:10

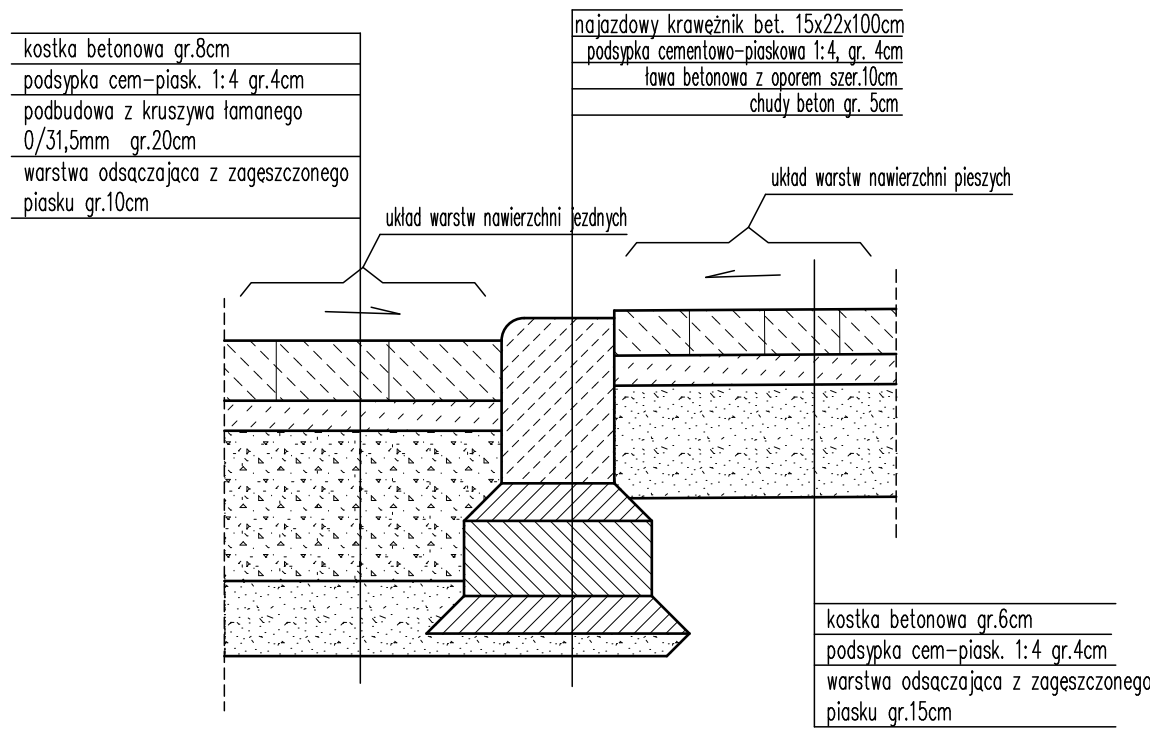

| | | | | | |
|--|--|--|--|------------------------|--|
| pracownia projektowa PROJEKT PLUS® | | | mgr inż. arch. Dariusz Jackowski 19-301 Elk ul. Kolejowa 14/1 tel. 601 222 524 e-mail: projekt.plus@op.pl | | |
| rysunek: PRZESZKÓJ B-B, D-D, DETALE NAWIERZCHNI | | | | | |
| nazwa obiektu: BUDOWA BOISK SPORTOWYCH WRAZ Z BUDYNKIEM SANITARNO SZATNIOWYM I ZAGOSPODAROWANIEM TERENU | | adres: Szkoła Podstawowa nr 6 Suwałki ul. Sejneńska 12 dz. geod. nr 10736 | | skala: 1:100 | |
| inwestor: Gmina Miasto Suwałki ul. Mickiewicza 1, 16-400 Suwałki | | stadium: PB/PW | | | |
| zespół projektowy: | | nr uprawnień: | | podpis: | |
| architektura: mgr inż. arch. Dariusz Jackowski | | 4/MM OKK/2007 | | | |
| - Elk kwiecień 2014r - | | | | strona: 16 | |