Rzut projektowanej studzienki okien piwnicy -A
skala 1:50 (realizowanej w ETAPIE 2)

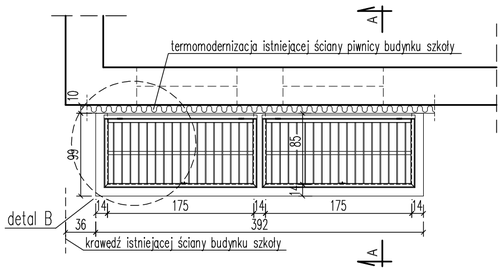

Rzut projektowanej studzienki okien piwnicy -B
skala 1:50 (realizowanej w ETAPIE 2)

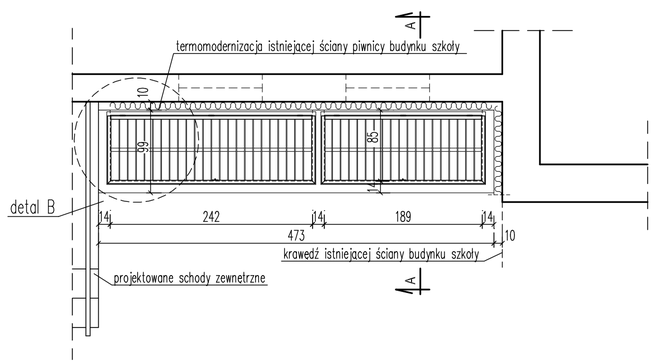

Schemat rozmieszczenia ścianek studzienek okiennych
skala 1:1000

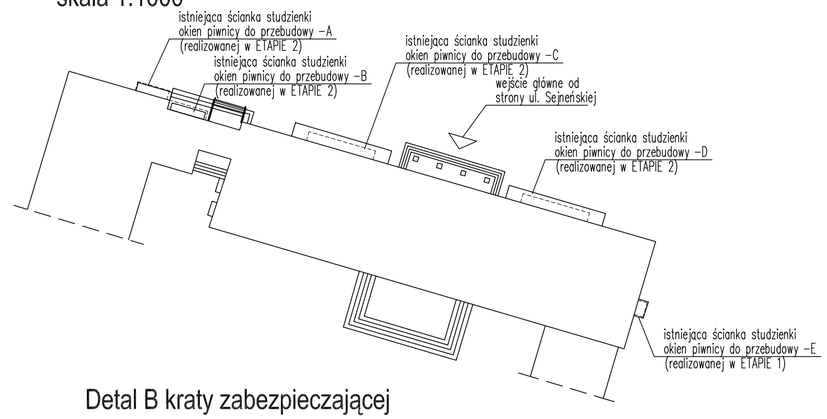

Rzut projektowanej studzienki okien piwnicy -C,D
skala 1:50 (realizowanej w ETAPIE 2)

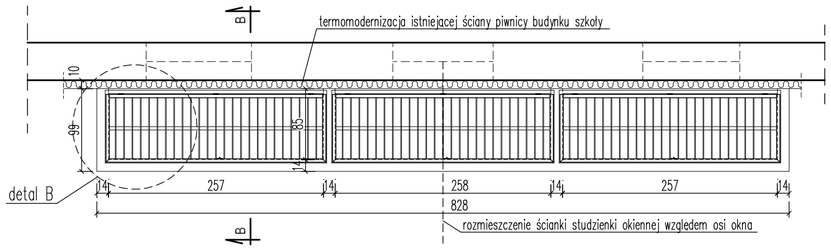

Rzut projektowanej studzienki okien piwnicy -E
skala 1:50 (realizowanej w ETAPIE 1)

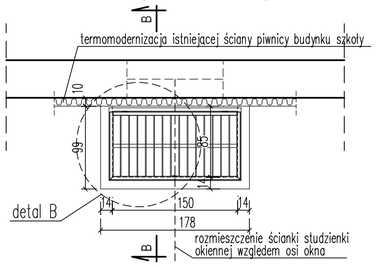

Detal B kraty zabezpieczającej
skala 1:10

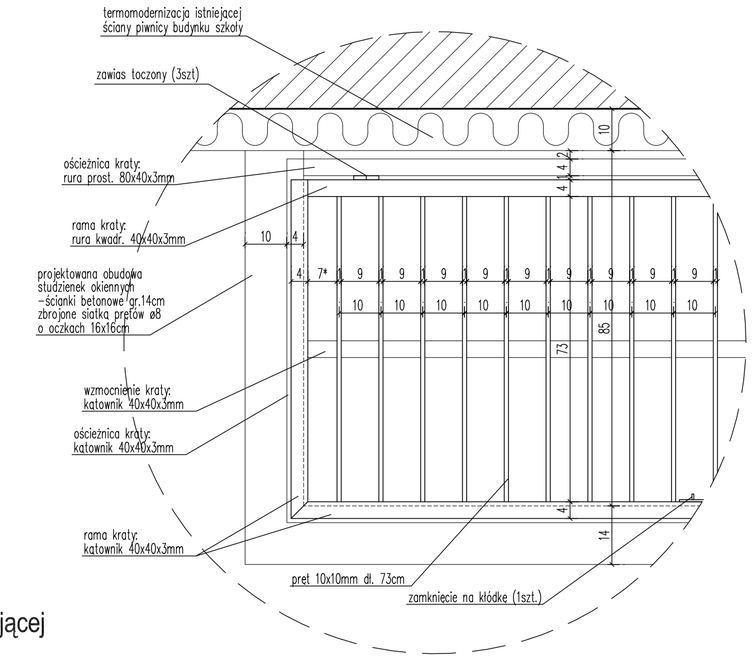

UWAGA:
* – wymiar wynikowy, maksymalny rozstaw w osiach prętów 10cm

Przekrój A-A projektowanej studzienki okien piwnicy
skala 1:25

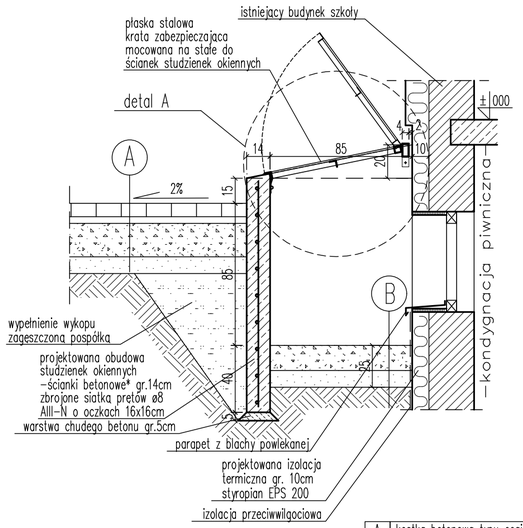

UWAGA:
* – beton C20/25, wodoszczelność W4, mrozoodporność F100, zgodnie z normą PN–88/B–06250

A	kostka betonowa typu cegiełka gr. 8cm
	warstwa cementowo–piaskowa gr. 4cm
	warstwa pospółki gr. 20cm
	warstwa odsączająca z piasku gr. 10cm

B	warstwa żwiru płukanego gr. 15cm
	warstwa odsączająca z piasku gr. 10cm
	grunt rodzimy

Przekrój B-B projektowanej studzienki okien piwnicy
skala 1:25

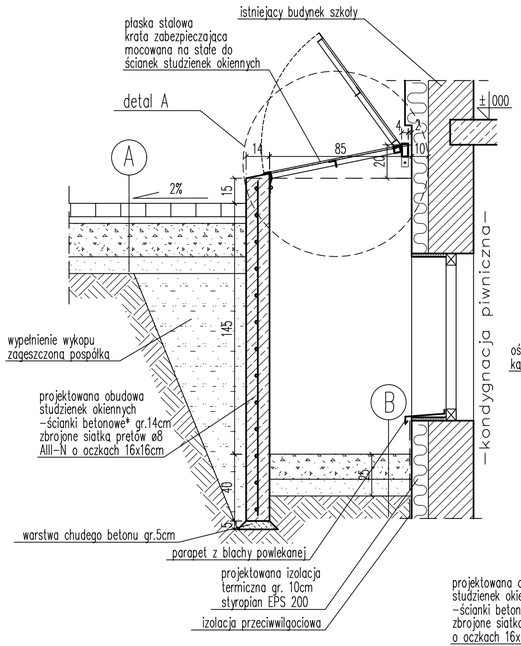

Detal A kraty zabezpieczającej
skala 1:10

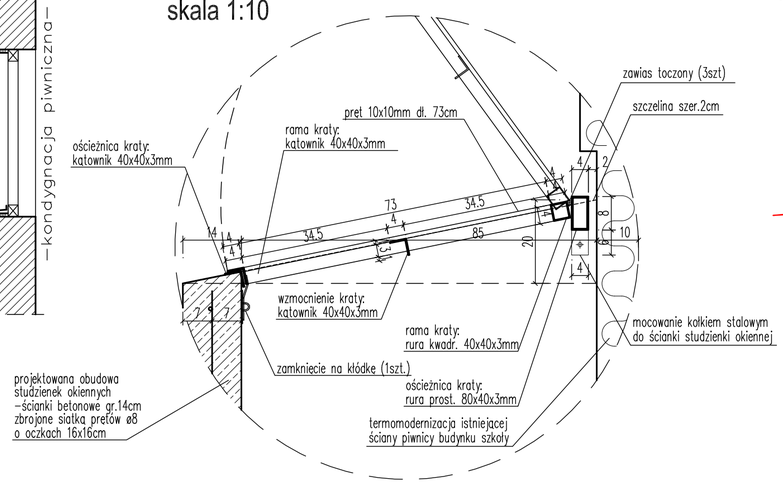

pracownia projektowa
PROJEKT PLUS®
mgr inż. arch. Dariusz Jackowski
19-301 Ełk ul. Kolejowa 14/1
tel. 601 222 524
e-mail: projekt.plus@op.pl

rysunek: PROJEKT PRZEBUDOWY STUDZIENEK OKIEN PIWNICY

nazwa obiektu: BUDOWA BOISK SPORTOWYCH WRAZ Z BUDYNKIEM SANITARNO SZATNIOWYM I ZAGOSPODAROWANIEM TERENU	adres: Szkoła Podstawowa nr 6 Suwałki ul. Sejneńska 12 dz. geod. nr 10736	skala: 1:50
inwestor: Gmina Miasto Suwałki ul. Mickiewicza 1, 16-400 Suwałki		stadium: PB/PW

zespół projektowy:	nr uprawnień:	podpis:
architektura: mgr inż. arch. Dariusz Jackowski	4/WM OKK/2007	
- Ełk kwiecień 2014r -		strona: 20