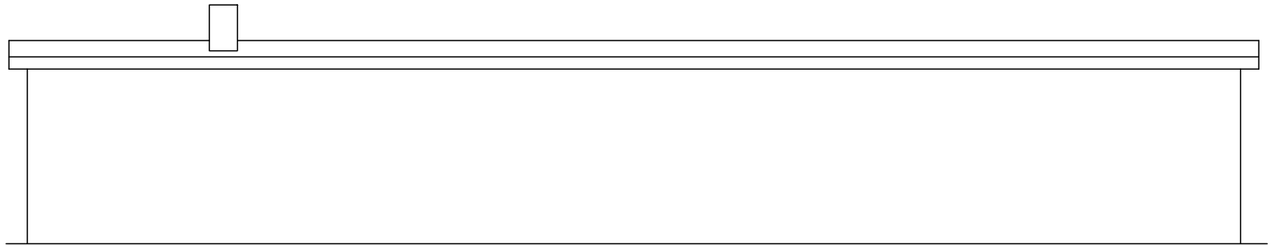

Elewacja zachodnia
skala 1:100

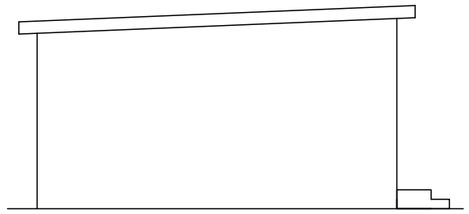

Elewacja południowa
skala 1:100

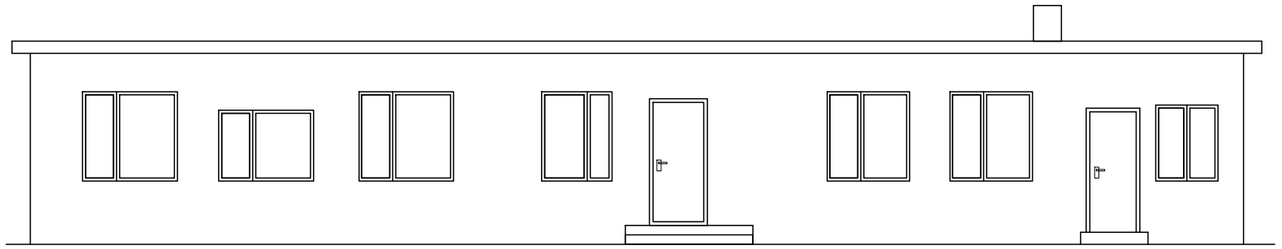

Elewacja wschodnia
skala 1:100

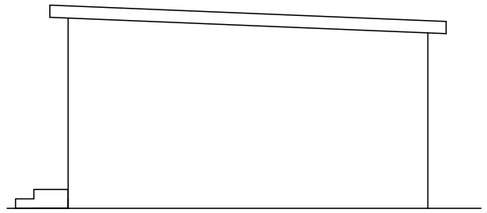

Elewacja północna
skala 1:100

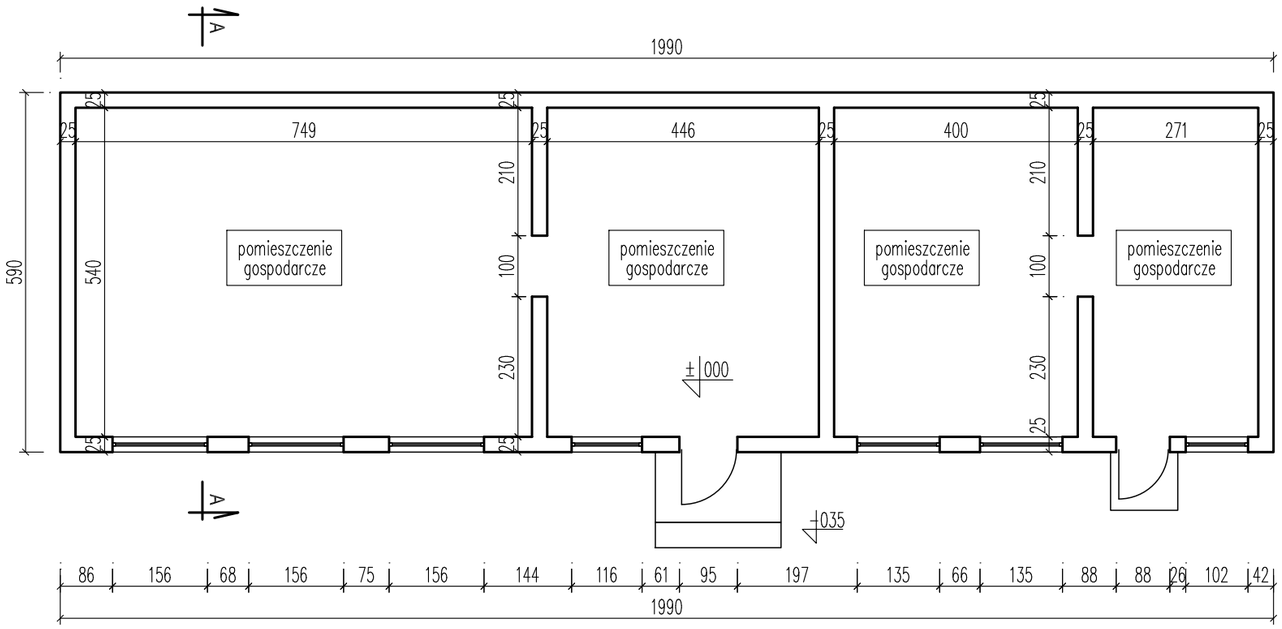

Rzut przyziemia
skala 1:100

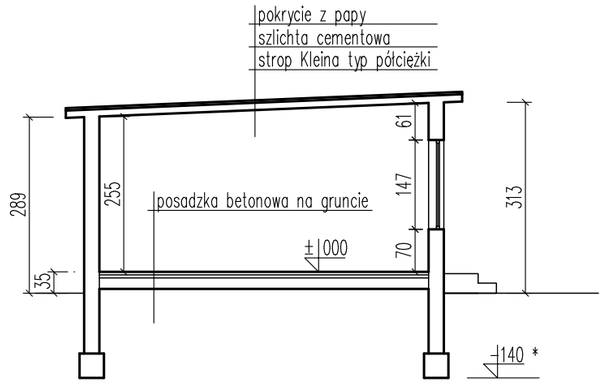

Przekrój A-A
skala 1:100

pracownia projektowa
PROJEKT PLUS®

mgr inż. arch. Dariusz Jackowski
19-301 Ełk ul. Kolejowa 14/1
tel. 601 222 524
e-mail: projekt.plus@op.pl

rysunek: INWENTARYZACJA BUDOWLANA BUDYNKU GOSPODARCZEGO NR 1

nazwa obiektu:	adres:	skala:
BUDOWA BOISK SPORTOWYCH WRAZ Z BUDYNKIEM SANITARNO SZATNIOWYM I ZAGOSPODAROWANIEM TERENU	Szkoła Podstawowa nr 6 Suwałki ul. Sejneńska 12 dz. geod. nr 10736	1:100

inwestor:	stadium:
Gmina Miasto Suwałki ul. Mickiewicza 1, 16-400 Suwałki	PB/PW

zespół projektowy:	nr uprawnień:	podpis:
architektura: mgr inż. arch. Dariusz Jackowski	4/WM OKK/2007	

- Ełk kwiecień 2014r -