



INWENTARYZACJA

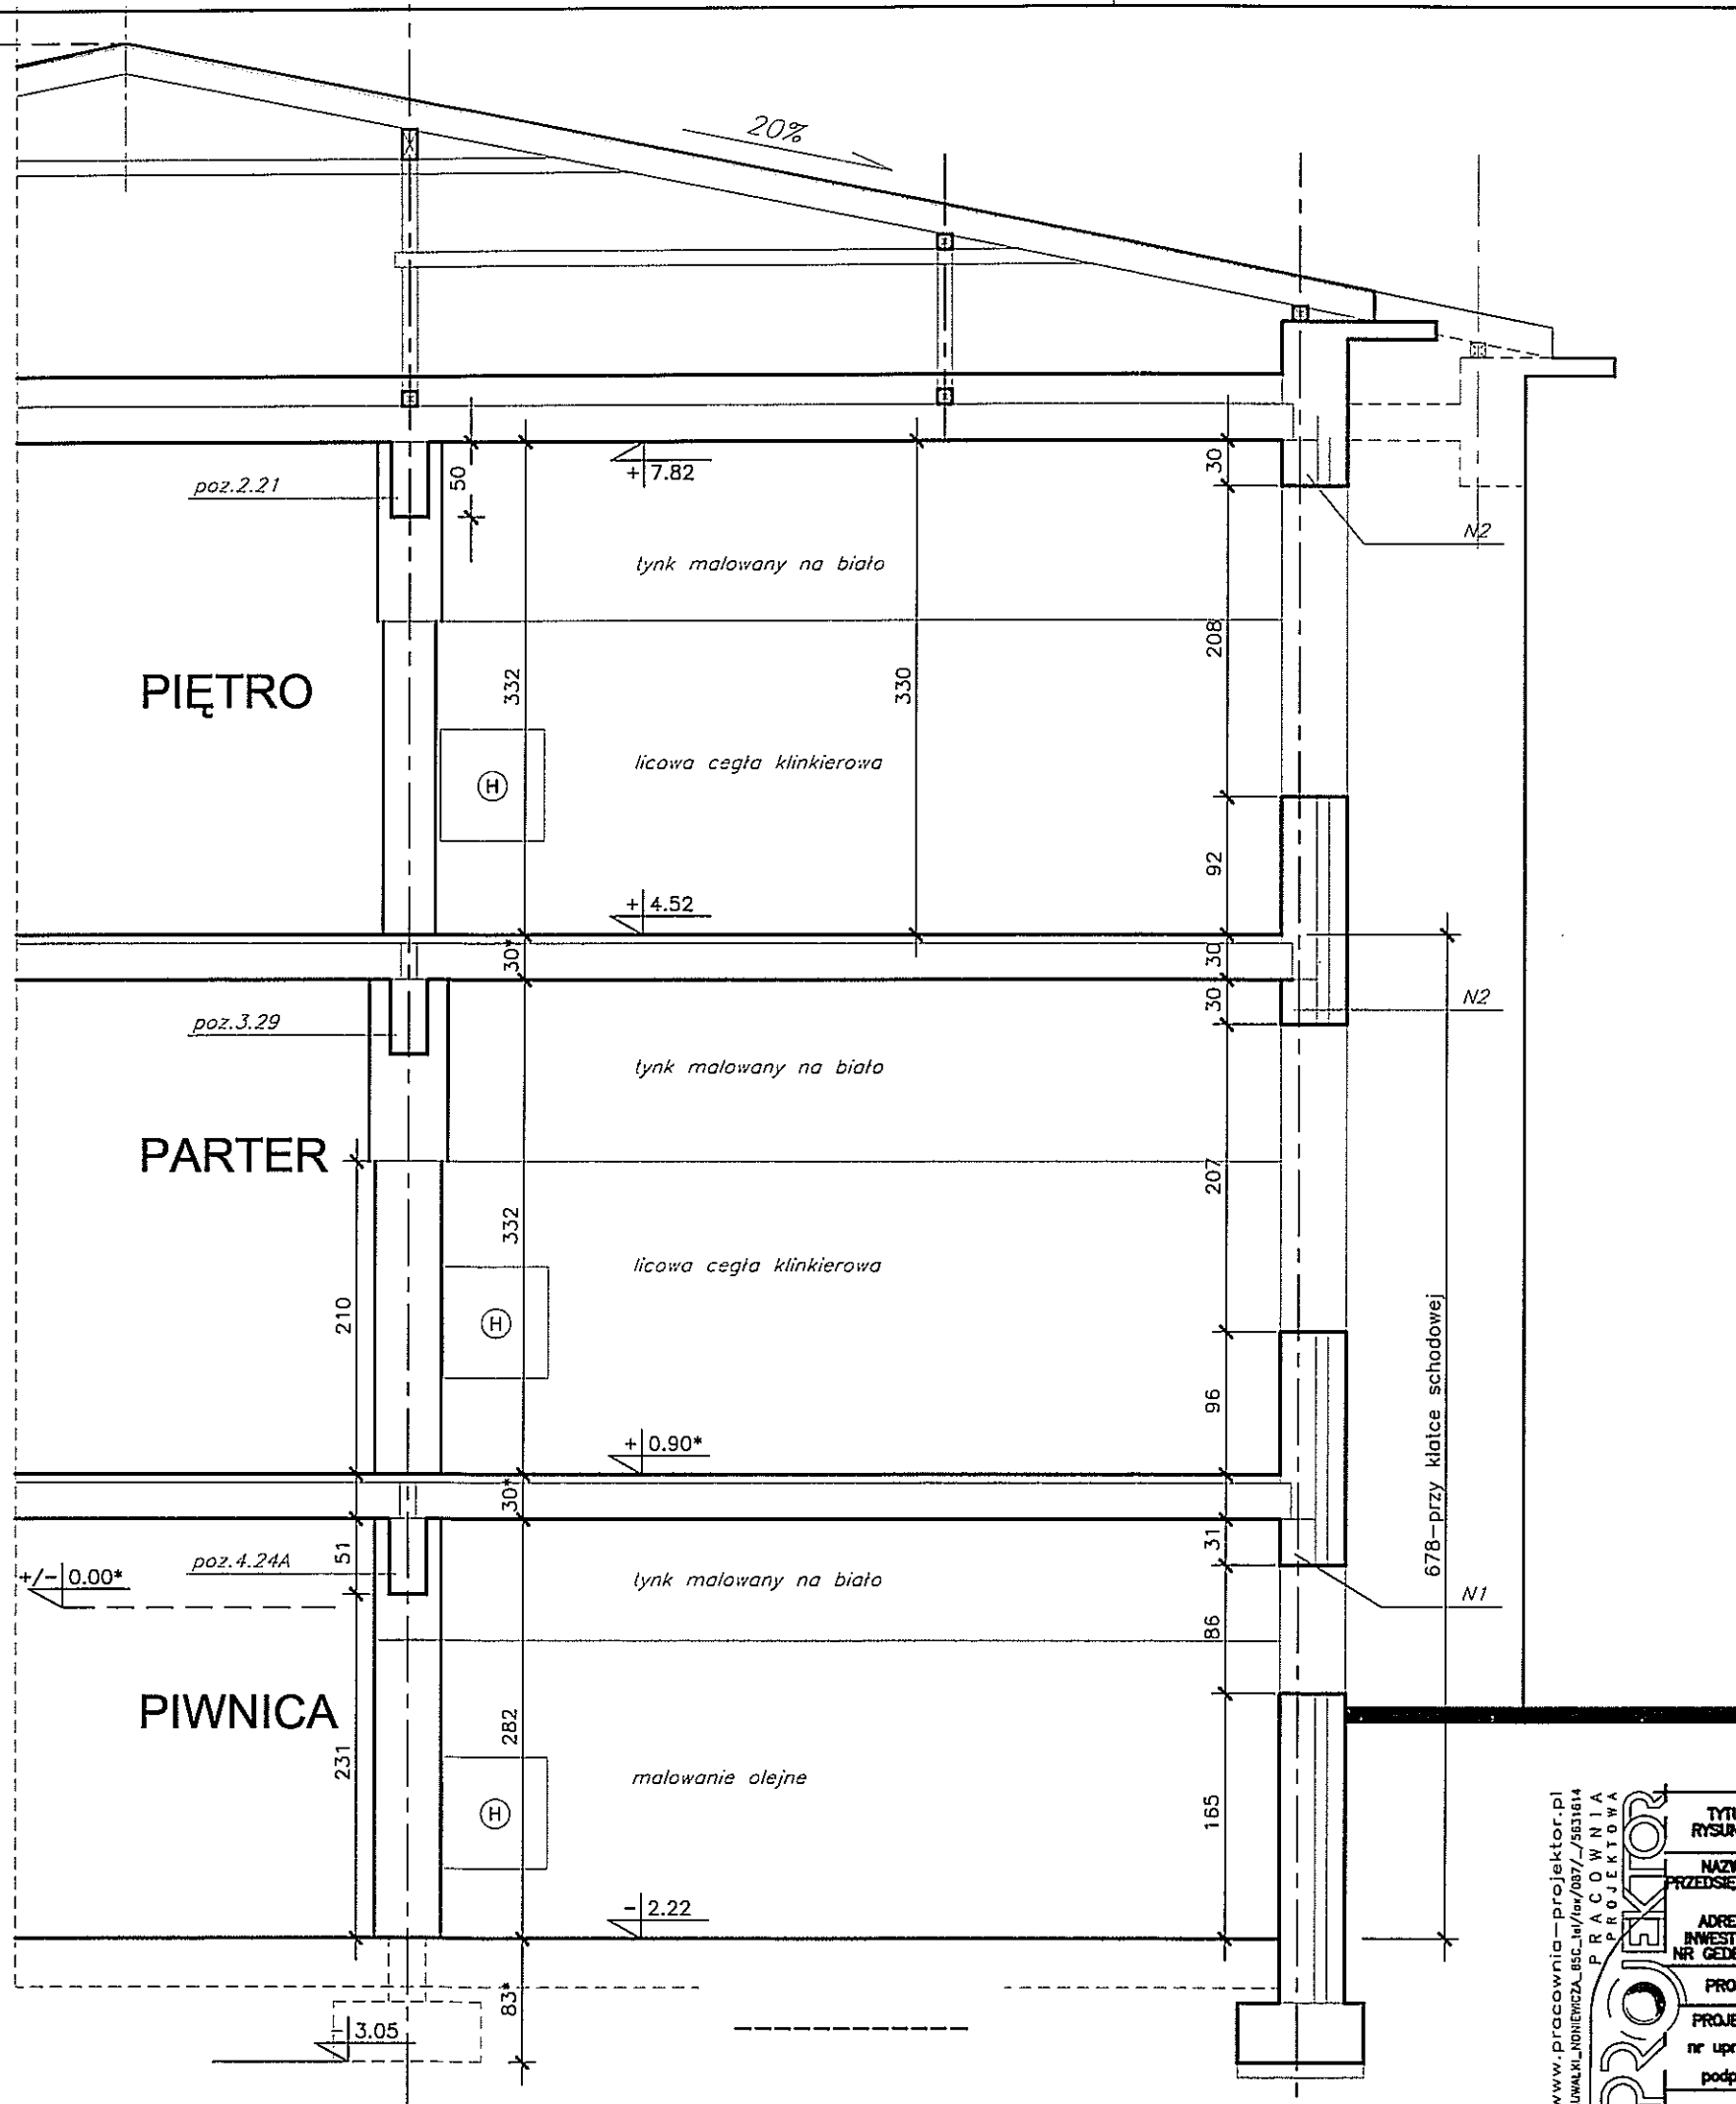

www.pracownia-projektor.pl
SUWAŁKI, KONIECZNA 15C.14/14a/087/5531614
PRACOWNIA
PROJEKTOWA

PROJEKTOR

TYTUŁ RYSUNKU	PRZEKRÓJ			SKALA
NAZWA PRZEDSIĘWZIĘCIA	PROJEKT ROBÓT BUDOWLANYCH SZYBU WINDOWEGO			1:50
ADRES INWESTYCJI NR GEDEZYJNY	Zespół Szkół nr 3, ul. Szpitalna 66, Suwałki			4
PROJEKT	ARCHITEKTONICZNO-BUDOWLANY-INWENTARYZACJA			IA
PROJEKTANT	mgr inż. arch. Piotr P. Kuczyński	mgr inż. arch. D. Smiarowski	mgr inż. arch. D. Smiarowski	GRUDZIEŃ
nr uprawnień	nr uprawnień b.a.Bt/5/02	nr uprawnień b.a.Bt/3/02	nr uprawnień b.a.Bt/3/02	2012 r.
podpis	POIA nr PD-0127	POIA nr PD-0194	POIA nr PD-0194	
PROJEKT CHRONIONY USTAWĄ O PRAWIE AUTORSKIM				

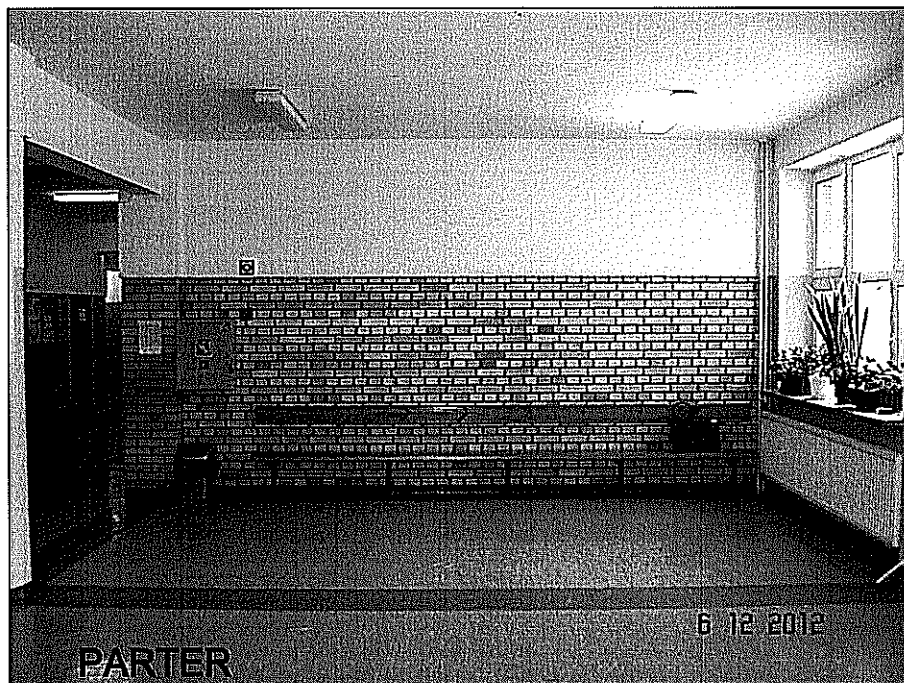

WIDOKI		SKALA 1:50	NR RYSUNKU 5	DATA GRUDZIEŃ 2012 r.
TYTUŁ RYSUNKU	PROJEKT ROBÓT BUDOWLANYCH SZYBU WINDOWEGO			
NAZWA PRZEDSIĘWZIĘCIA	Zespół Szkół nr 3, ul. Szpitalna 66, Suwałki			
ADRES INWESTYCJI NR GEDEZYN	ARCHITEKTONICZNO-BUDOWLANY-INWENTARYZACJA			
PROJEKT	mgr/inż. arch. Piotr P. Kuczyński mgr inż. arch. D. Śmiarowski			
PROJEKTANT nr uprawnień	mgr inż. arch. Piotr P. Kuczyński mgr inż. arch. D. Śmiarowski			
podpis	mgr inż. arch. Piotr P. Kuczyński mgr inż. arch. D. Śmiarowski			
www.pracownia-projektor.pl				