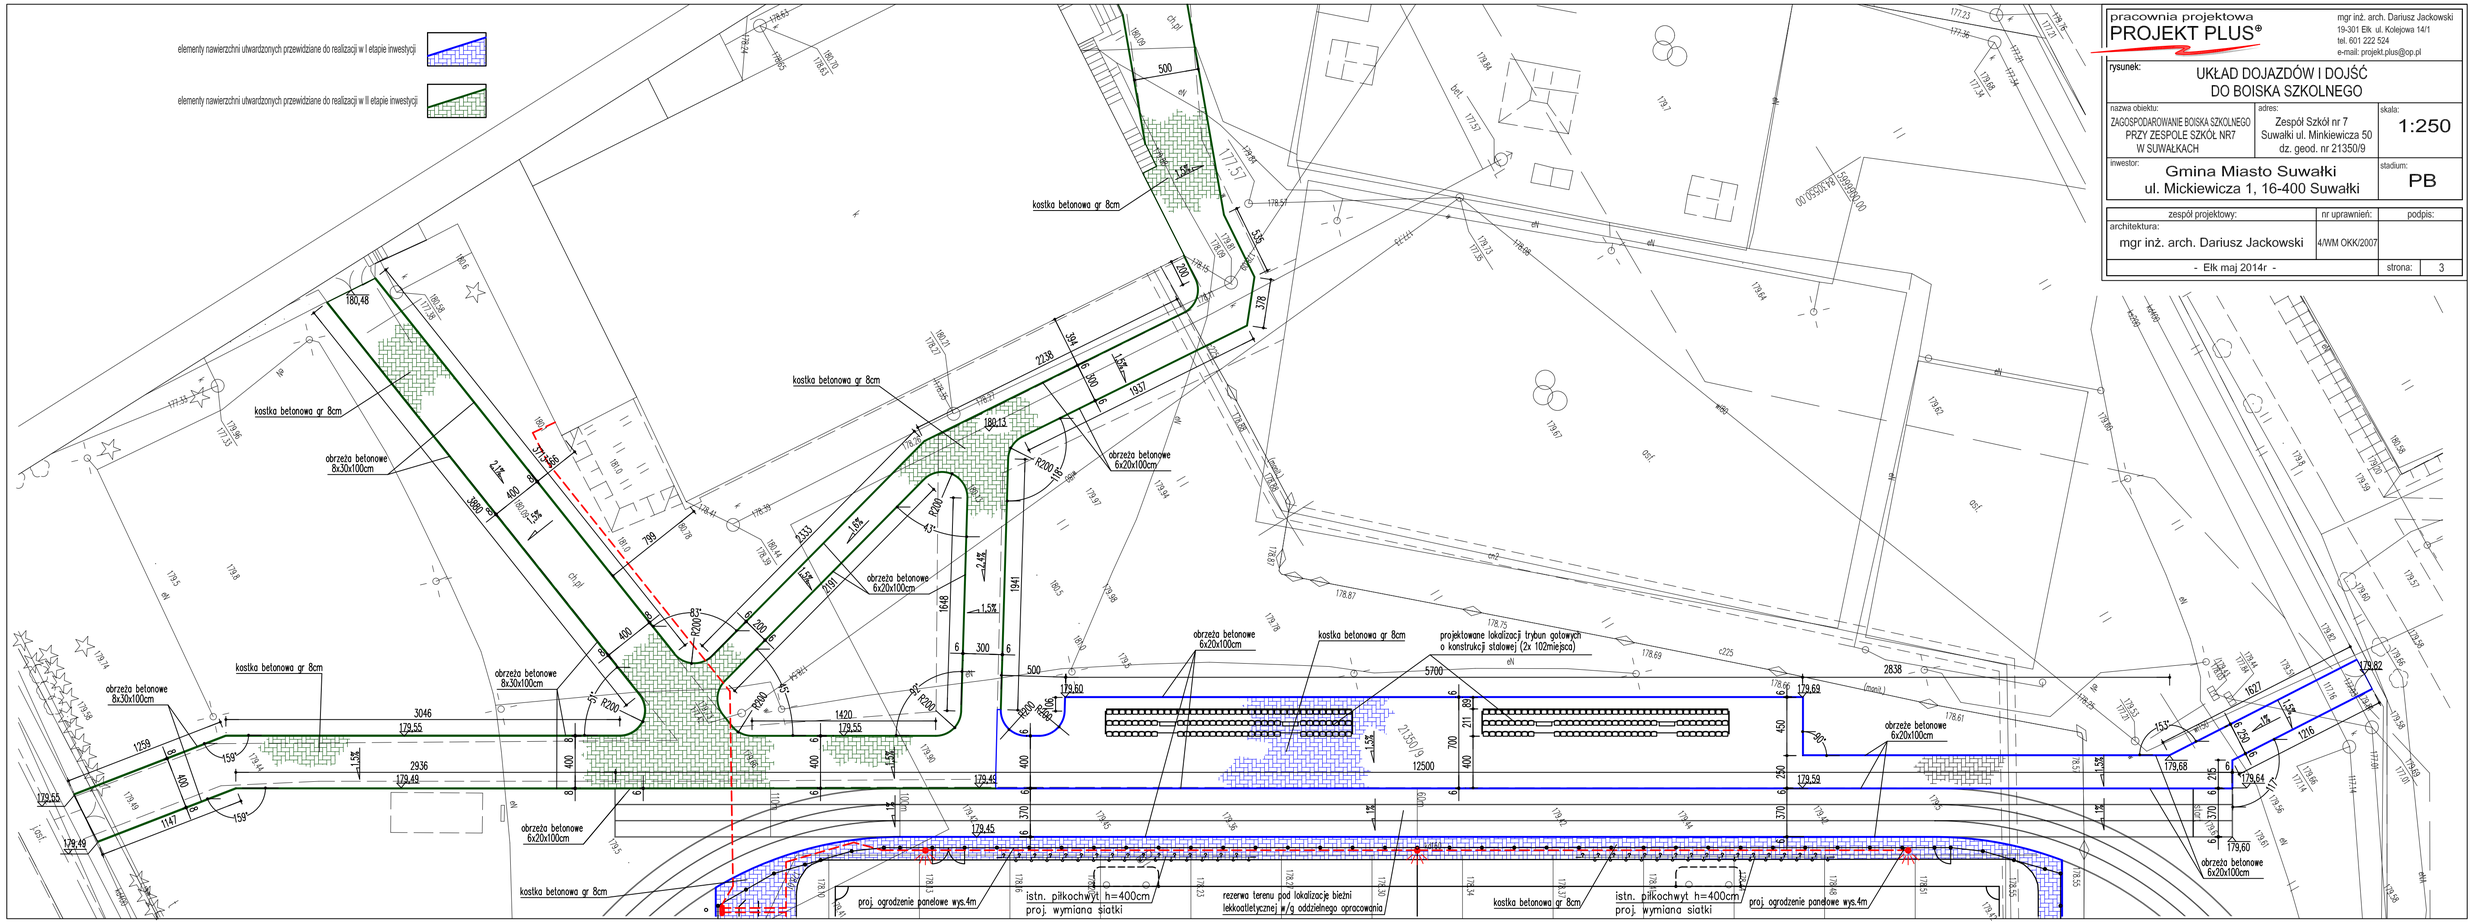

pracownia projektowa
PROJEKT PLUS®

mgr inż. arch. Dariusz Jackowski
19-301 Ełk ul. Kolejowa 14/1
tel. 601 222 524
e-mail: projekt.plus@op.pl

rysunek:

UKŁAD DOJAZDÓW I DOJŚĆ DO BOISKA SZKOLNEGO

nazwa obiektu:	adres:	skala:
ZAGOSPODAROWANIE BOISKA SZKOLNEGO PRZY ZESPOLE SZKÓŁ NR7 W SUWAŁKACH	Zespół Szkół nr 7 Suwałki ul. Minkiewicza 50 dz. geod. nr 21350/9	1:250
inwestor: Gmina Miasto Suwałki ul. Mickiewicza 1, 16-400 Suwałki		stadium: PB

zespół projektowy:	nr uprawnień:	podpis:
architektura: mgr inż. arch. Dariusz Jackowski	4/WM OKK/2007	
- Ełk maj 2014r -		strona: 3