



OBRZEŻA NAWIERZCHNI UTWARDZONEJ
CIĄGÓW PIESZYCH 8 x 30 x 100cm

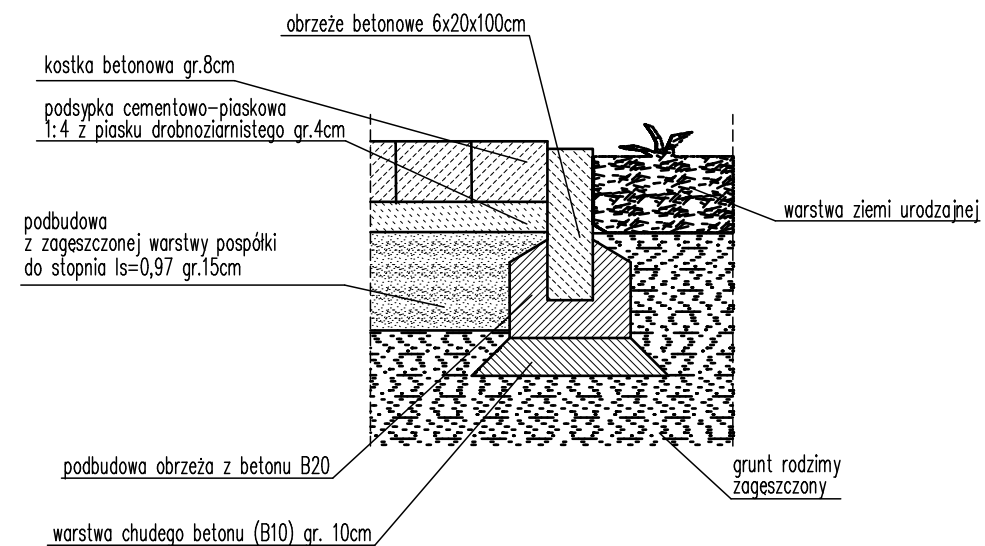

OBRZEŻA NAWIERZCHNI UTWARDZONEJ
CIĄGÓW PIESZYCH 6 x 20 x 100cm

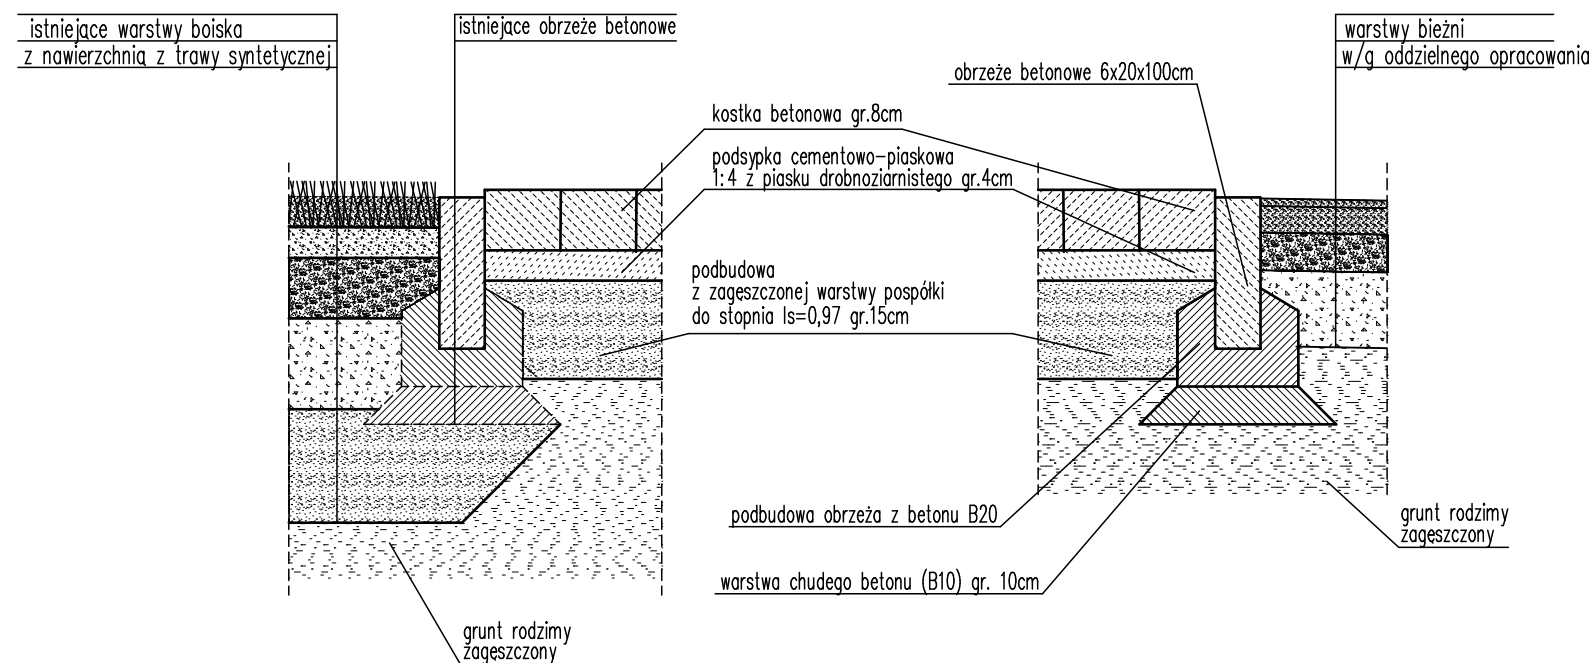

OBRZEŻA NAWIERZCHNI UTWARDZONEJ
OPASKI WOKÓŁ BOISKA DO PIŁKI NOŻNEJ

pracownia projektowa PROJEKT PLUS[®]		mgr inż. arch. Dariusz Jackowski 19-301 Elk ul. Kolejowa 14/1 tel. 601 222 524 e-mail: projekt.plus@op.pl	
rysunek: PRZEKROJE PRZEZ NAWIERZCHNIE UTWARDZONE			
nazwa obiektu: ZAGOSPODAROWANIE BOISKA SZKOLNEGO PRZY ZESPOLE SZKÓŁ NR7 W SUWAŁKACH	adres: Zespół Szkół nr 7 Suwałki ul. Minkiewicza 50 dz. geod. nr 21350/9	skala: 1:10	
inwestor: Gmina Miasto Suwałki ul. Mickiewicza 1, 16-400 Suwałki		stadium: PB	
zespół projektowy: architektura: mgr inż. arch. Dariusz Jackowski		nr uprawnień: 4/MM OKK/2007	podpis:
- Elk maj 2014r -			strona: 4