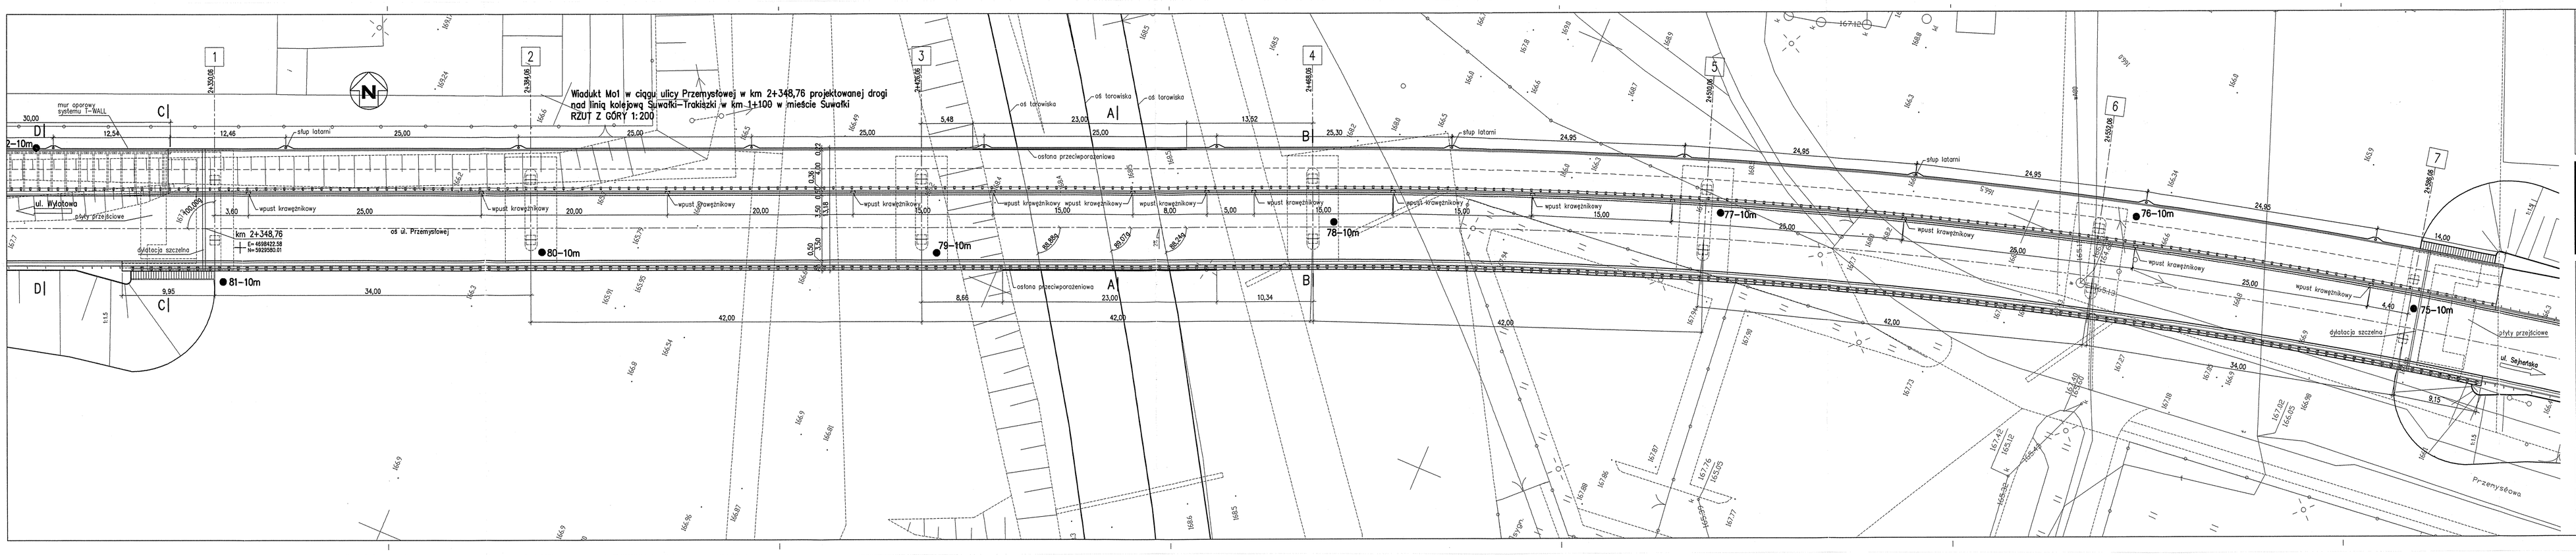

ZMIANY DO PROJEKTU / CHANGES TO THE DESIGN

REW NR / REV NO.	DATA / DATE	AUTOR ZMIANY / DESIGNER	OPIS ZMIANY / DESIGN CHANGE DESCRIPTION

PROJEKTANT / ENGINEERING CONTRACTOR

ILF CONSULTING ENGINEERS POLSKA Sp. z o.o.

ILF INTERNATIONAL ENGINEERS CONSULTING ENGINEERS INGENIEURE CONSEILS

ul. Postępu 15B
02-676 Warszawa
POLSKA
tel. +48 (22) 549 78 00
fax. +48 (22) 549 78 01
e-mail: info@warsaw.ilf.com
www.ilf.com

PROJEKT / PROJECT:

Opracowanie dokumentacji technicznej przebudowy infrastruktury drogowej wschodniej strefy przemysłowej w Suwałkach.

FAZA PROJEKTU / DESIGN PHASE :

PROJEKT WYKONAWCZY

BRANŻA / BRANCH : MOSTY

TREŚĆ RYSUNKU / DRAWING COVERS:

Obiekt Mo1
Rysunek ogólny - Rzut z góry

ZESPÓŁ PROJEKTOWY / DESIGN TEAM

funkcja	imię i nazwisko	specjalność i nr uprawnień	podpis	data
PROJEKTANT	mgr inż. Mateusz Żelewski	konstrukcyjno-budowlana 44/2003		CZERWIEC 2006
PROJEKTANT				
OPRACOWAŁ				
SPRAWDZAJĄCY	mgr inż. Robert Skała	konstrukcyjno-budowlana NR_UPR.-22/97		CZERWIEC 2006

skala/scale	nr umowy/contr. No.	nr rys./dwg No.	nr proj./Proj No.	rew./rev
1:200	15/MDI/2006	ILF/WS-DW-M-PW-01/1	B293	0