TUNEL DROGOWY
PRZEKRÓJ POPRZECZNY A–A PROSTOPADŁY DO OSI DROGI
SKALA 1:100

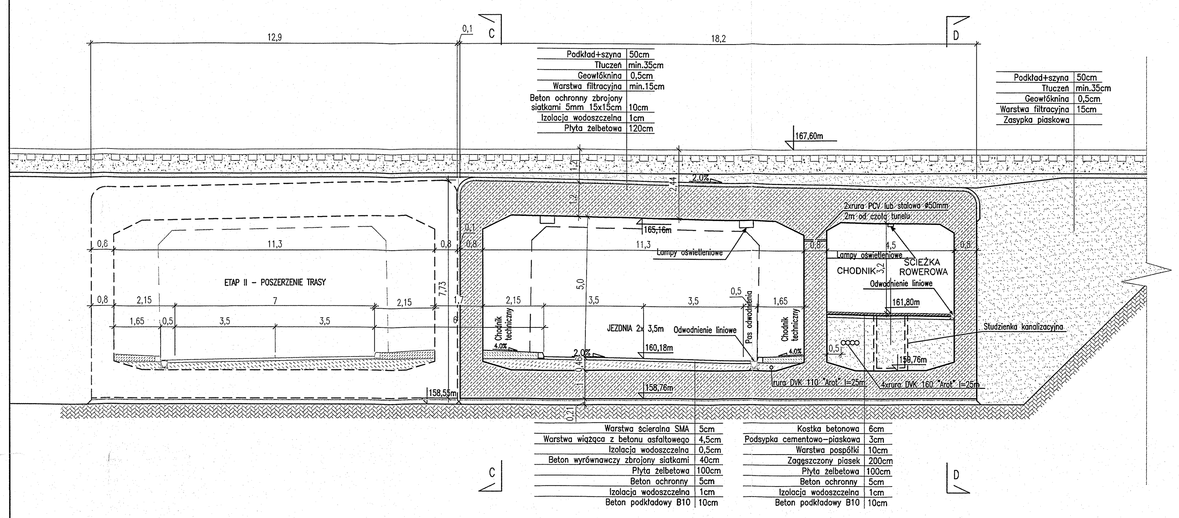

TUNEL DROGOWY
PRZEKRÓJ POPRZECZNY B–B PROSTOPADŁY DO OSI DROGI
SKALA 1:100

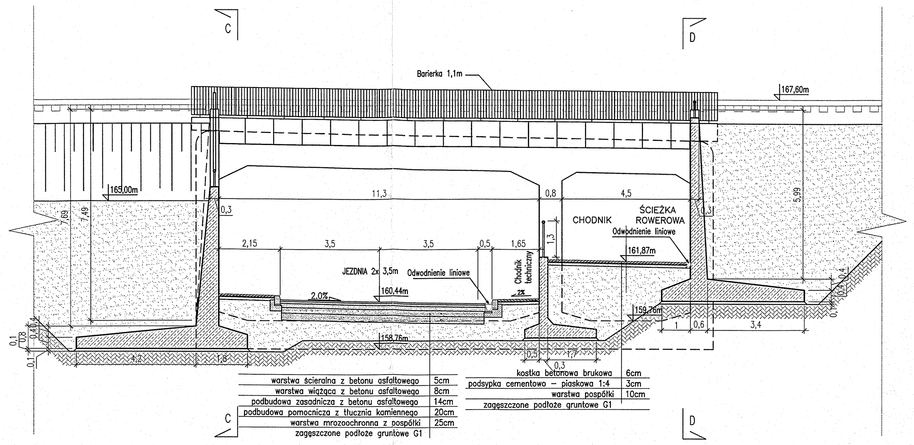

TUNEL DROGOWY
PRZEKRÓJ POPRZECZNY C–C
PROSTOPADŁY DO OSI TOROWISKA
SKALA 1:100

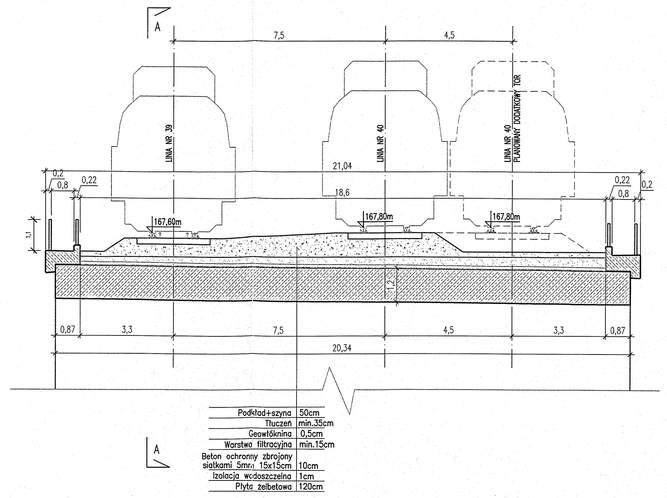

TUNEL DROGOWY
PRZEKRÓJ PODŁUŻNY D–D
Z WIDOKIEM NA ŚCIANY OPOROWE
SKALA 1:100

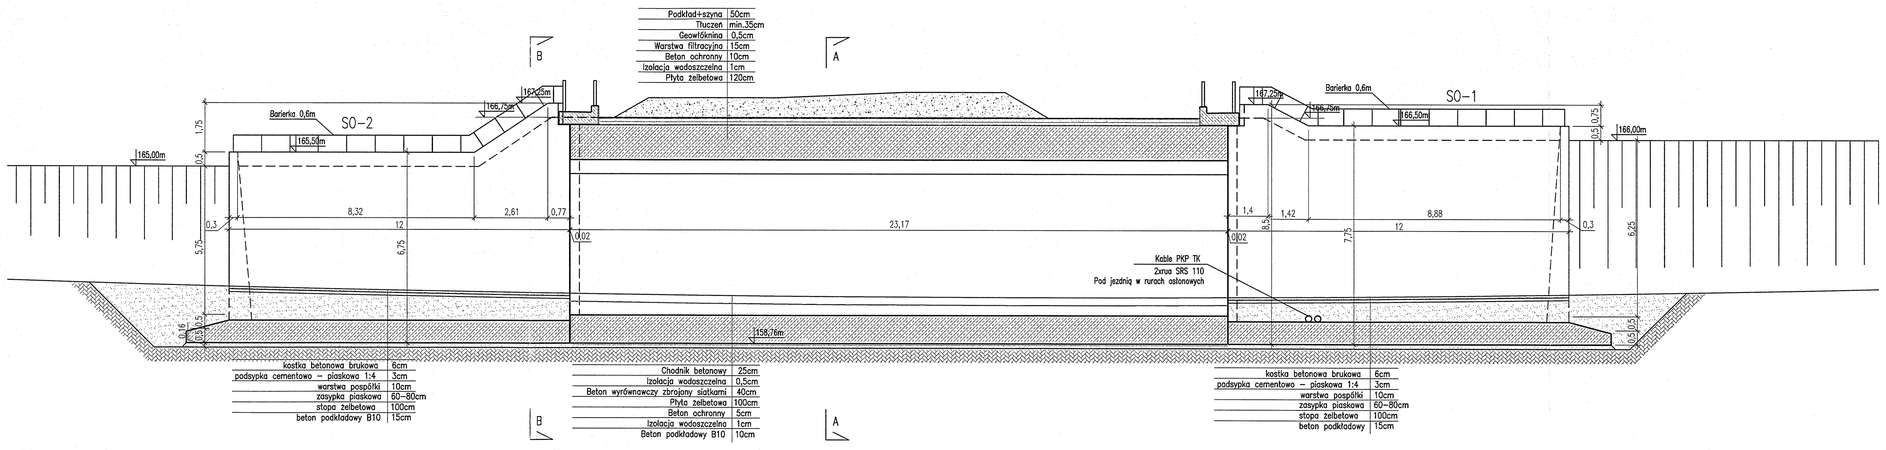

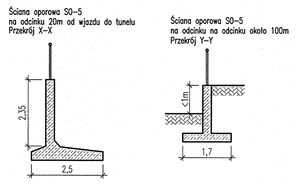

TUNEL DROGOWY
PRZEKRÓJ PODŁUŻNY E–E
Z WIDOKIEM NA ŚCIANY OPOROWE
SKALA 1:100

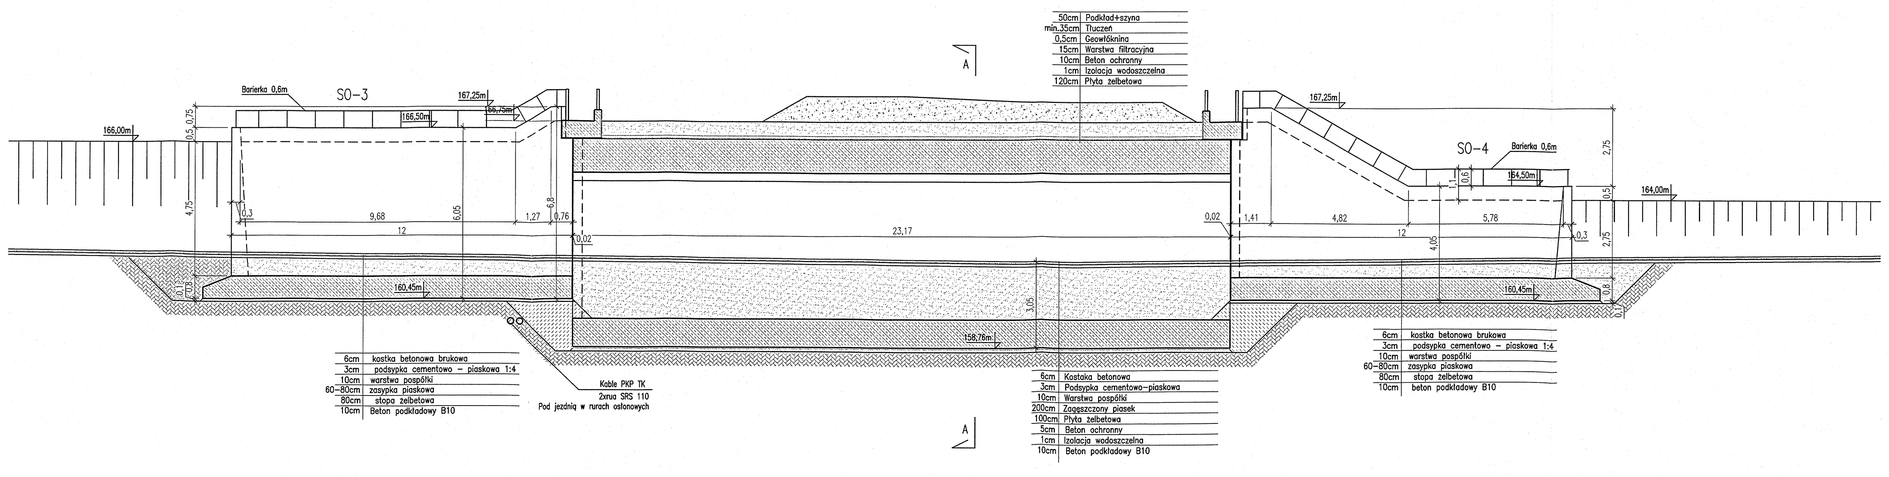

ZMIANY DO PROJEKTU / CHANGES TO THE DESIGN

REW NR REV NO.	DATA DATE	AUTOR ZMIANY DESIGNER	OPIS ZMIANY DESIGN CHANGE DESCRIPTION

PROJEKTANT / ENGINEERING CONTRACTOR

ILF CONSULTING ENGINEERS POLSKA Sp. Z O.O.

BIERATENDE INGENIEURE CONSULTING ENGINEERS INGENIEURS CONSEILS

ul. Postępu 15 B
02-676 Warszawa
POLSKA
tel. +48 (22) 430 26 00
fax. +48 (22) 430 26 01
e-mail info@warsaw.ilf.com
www.ilf.com

PROJEKT / PROJECT:

Opracowanie dokumentacji technicznej przebudowy infrastruktury drogowej wschodniej strefy przemysłowej w Suwałkach.

FAZA PROJEKTU / DESIGN PHASE : PROJEKT WYKONAWCZY

BRANŻA / BRANCH : KONSTRUKCJA

TREŚĆ RYSUNKU / DRAWING COVERS:

Obiekt Mo3
Rysunek ogólny - przekroje podłużne i poprzeczne

ZESPÓŁ PROJEKTOWY / DESIGN TEAM

funkcja	imię i nazwisko	specjalność i nr uprawnień	podpis	data
PROJEKTOWAŁ	mgr inż. Kazimierz Kajstura	konstrukcyjno–budowlana SI–BL/80		CZERWIEC 2008
OPRACOWAŁ	mgr inż. Paweł Sysik	----------		CZERWIEC 2008
OPRACOWAŁ	----------	----------		----
SPRAWDZAJĄCY	mgr inż. Andrzej Kłęk	konstrukcje budowlane 199/WA/72		CZERWIEC 2008

skala/scale	nr umowy/contr. No.	nr rys./Dwg No.	nr proj/Proj No.	rew./rev
1:50	84/MDI/2006	ILF/Wo-DW-K-PW-02	B293	0