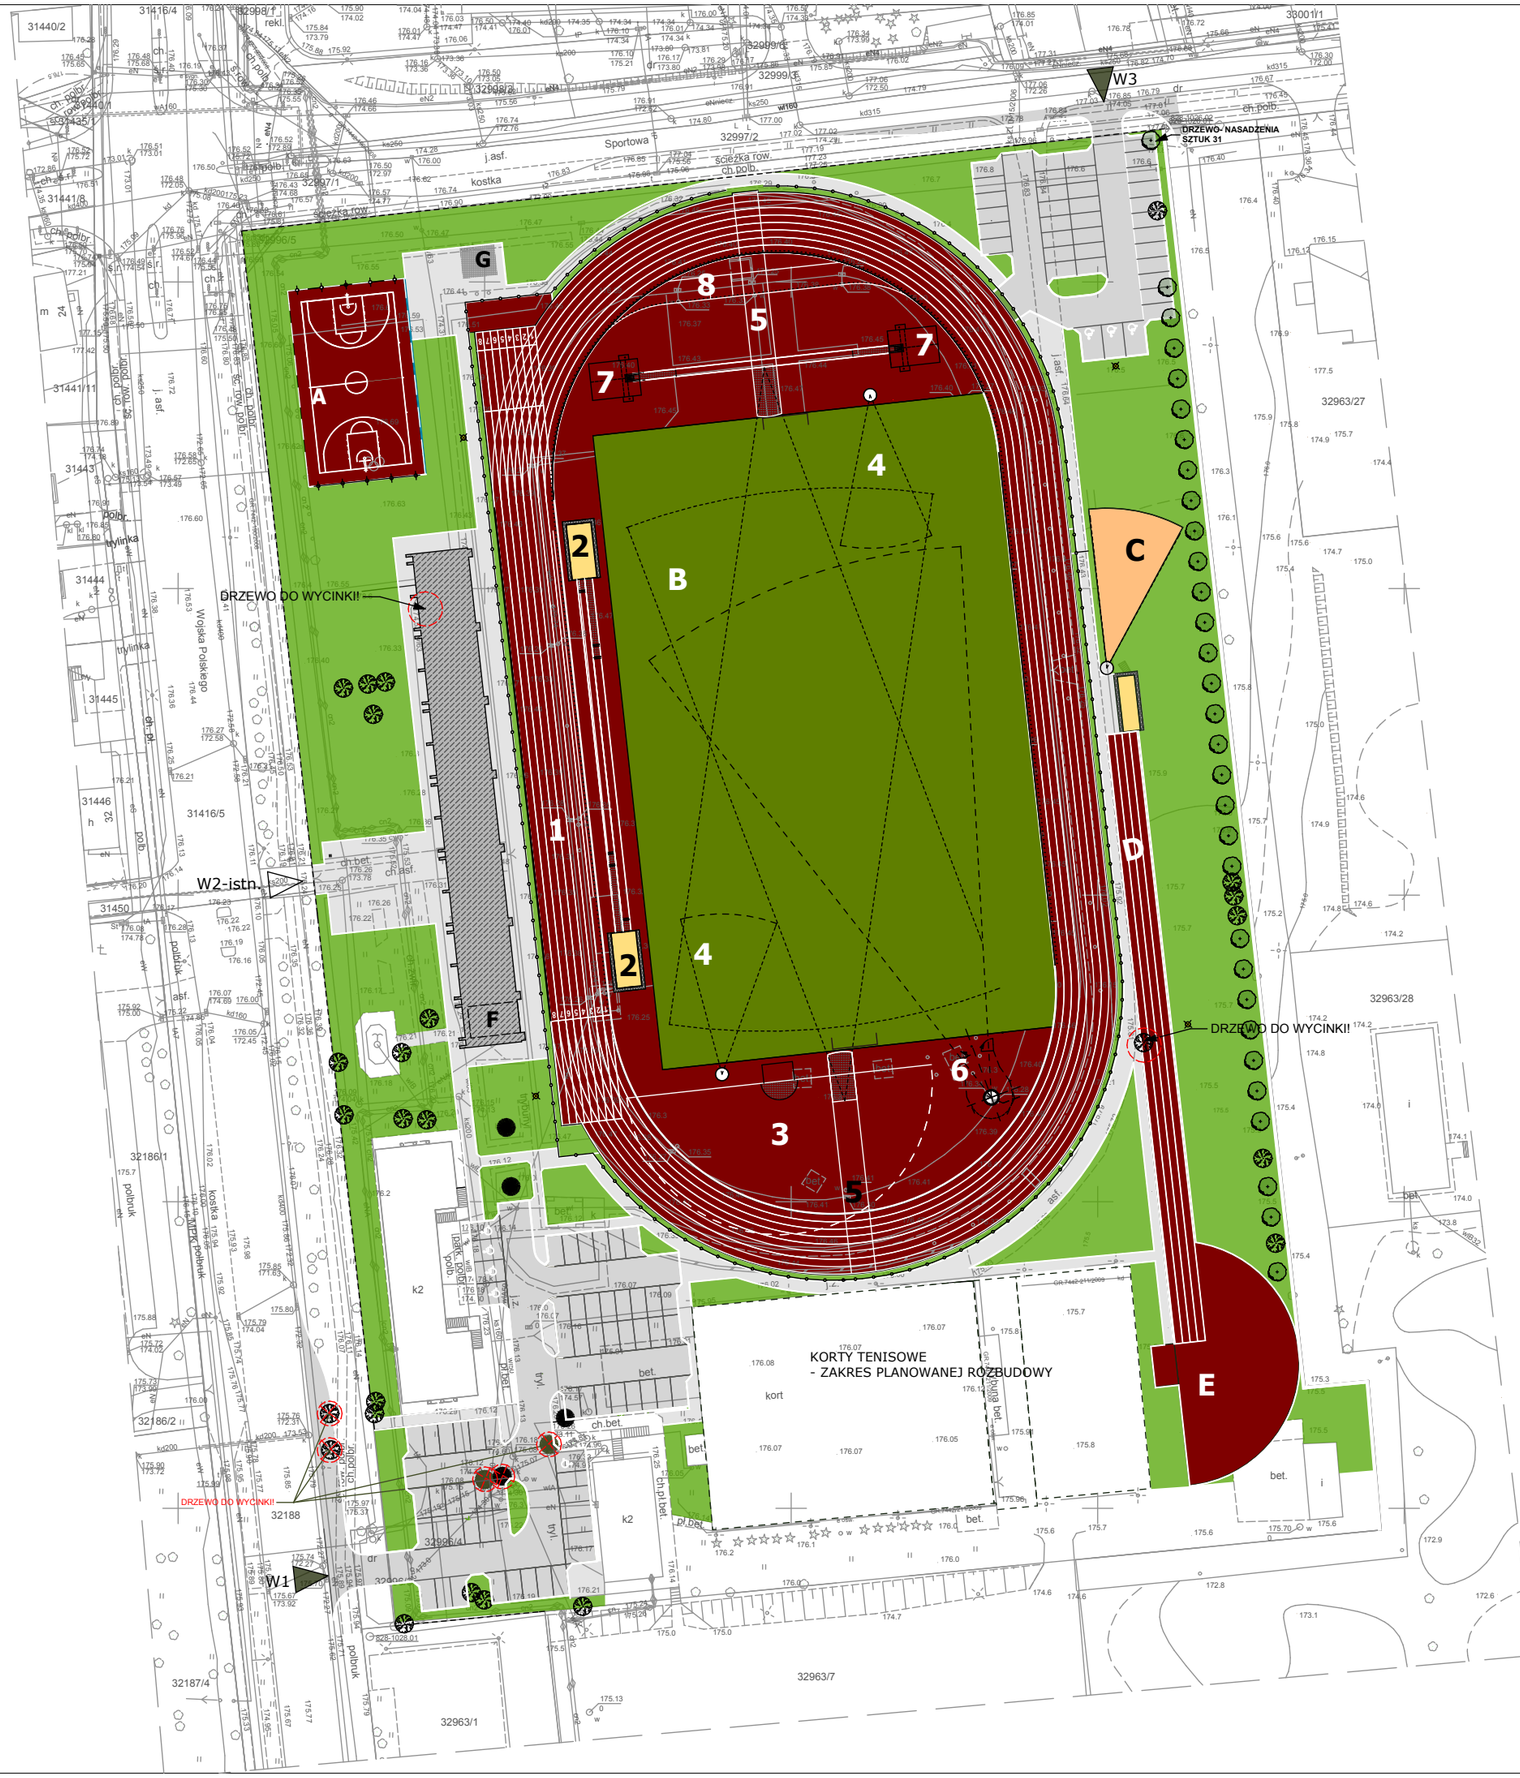

A BOISKO DO KOSZYKÓWKI 26x15 m
nawierzchnia poliuretanowa w kolorze czerwonym
linie o szerokości 5 cm w kolorze białym

B ARENA LEKKOATLETYCZNA
nawierzchnia poliuretanowa w kolorze czerwonym
wewnątrz bieżni - trawa naturalna
na zewnatrz bieżni - trawa naturalna
1. bieżnia prosta
2. skok w dal i trójskok
3. skok wzwyż
4. pchnięcie kulą
5. rzut oszczepem
6. rzut dyskiem i młotem
7. skok o tyczce
8. rów z wodą

C TRENINGOWA RZUTNIA DO PCHNIĘCIA KULĄ
nawierzchnia mineralna

D TRENINGOWA BIEŻNIA PROSTA 80m
Z ROZBIEGIEM DO SKOKU W DAL
nawierzchnia poliuretanowa w kolorze czerwonym

E ROZBIEG DO SKOKU WZWYŻ
nawierzchnia poliuretanowa w kolorze czerwonym

F SEKTOR SĘDZIOWSKI - CZĘŚC TRYBUNY

G MIEJSCE DO ODPOCZYNKU ZAWODNIKÓW
MIĘDZY KONKURENCJAMI + WYDAWANIE NUMERÓW

CHODNIKI z betonowej kostki brukowej
gr. 6 cm w kolorze jasno-szarym

JEZDNIE I PARKINGI z betonowej kostki brukowej
gr. 8 cm w kolorze ciemno-szarym

TRYBUNA STAŁA (POW ZABUD.OBIEKTU)
(960 miejsc+80 miejsc sędziowskich)

ZIELEŃ NISKA - TRAWNIKI

LOKALIZACJA MASZTÓW OŚWIETLENIA SPORTOWEGO
(projekt wg odrębnego opracowania)

DRZEWA I KRZEWY DO WYCINKI

md Polska

siedziba
71-247 SZCZECIN
ul.Sebastiana Klonowica 23/11
tel/fax. (91) 81 82 664

inwestor / adres :
GMINA MIASTO SUWAŁKI
reprezentowana przez
OŚRODEK SPORTU I REKREACJI
ul. WOJSKA POLSKIEGO 2, 16-400 SUWAŁKI

projekt / obiekt :
Rozbudowa i przebudowa Stadionu Lekkoatletycznego Ośrodka Sportu i Rekreacji w Suwałkach

adres inwestycji :
SUWAŁKI 16-400
ul. WOJSKA POLSKIEGO 17
dz. nr 32996/6 obręb nr 9

rysunek / temat / treść :
KOLORYSTYKA NAWIERZCHNI

autor /projektant imię i nazwisko podpis :
mgr inż. arch. Dagmara Adamy-Kołodziejska
upr. nr 16/ZPOIA/2006

sprawdził
mgr inż arch. Robert Dawidowski
upr. nr 50/Sz/2000

opracował
inż. Ewa Felisiak
mgr inż. arch. Agnieszka Strarska

faza :	branża :	rys . nr :
P B W	ARCHITEKTURA	3
skala :	data:	
1:1000	GRUDZIEŃ 2012	

PRAWAAUTORSKIE ZASTRZEŻONE
Przedmiotowy projekt / utwór architektoniczny jest chroniony prawem autorskim zgodnie z art. I i następne Ustawy o Prawie Autorskim i Prawach Pokrewnych z dn. 4 lutego 1994 roku (DU nr 24 poz.83 z 23 lutego 1994 r.)