


BIEŻNIA OKRĘŻNA 400 m - KLASA III KRAJOWA

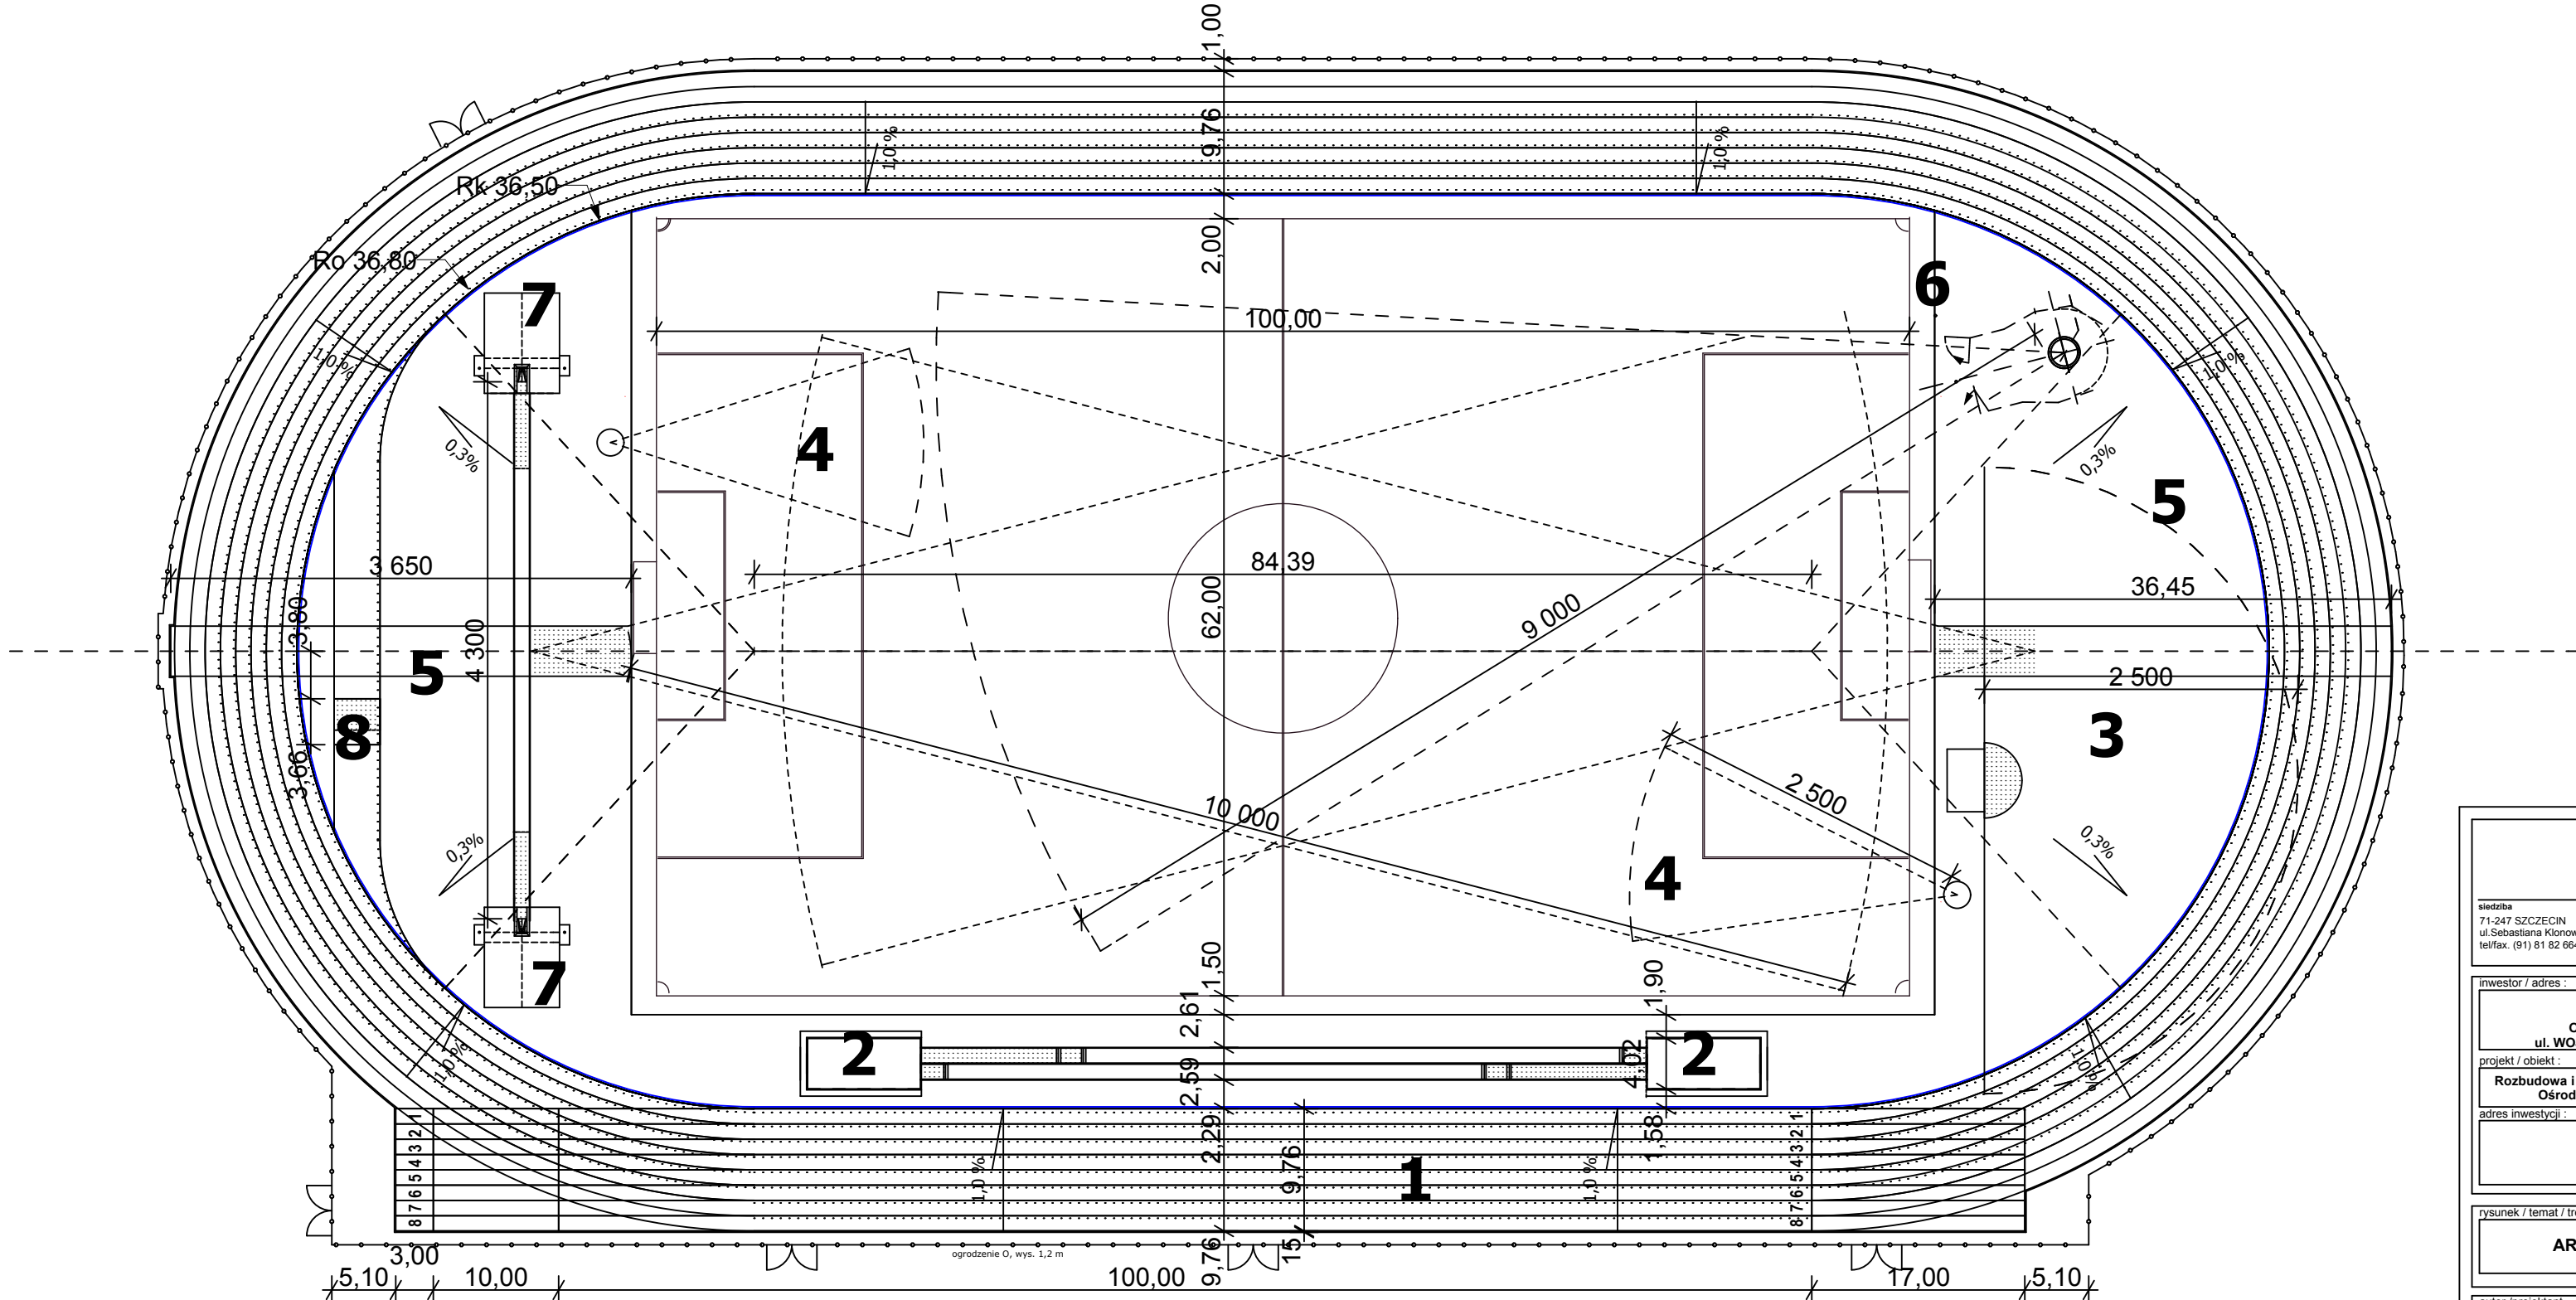

1. bieżnia prosta
2. skok w dal i trójskok
3. skok wzwyż
4. pchnięcie kulą
5. rzut oszczepem
6. rzut dyskiem i młotem
7. skok o tyczce
8. rów z wodą



siedziba
71-247 SZCZECIN
ul. Sebastiana Klonowica 23/11
tel/fax. (91) 81 82 664

investor / adres :

GMINA MIASTO SUWAŁKI
 reprezentowana przez
OŚRODEK SPORTU I REKREACJI
 ul. WOJSKA POLSKIEGO 2. 16-400 SUWAŁKI

projekt / obiekt

Rozbudowa i przebudowa Stadionu Lekkoatletycznego
Ośrodka Sportu i Rekreacji w Suwałkach

adres inwestycji :

SUWAŁKI 16-400
ul. WOJSKA POLSKIEGO 17
dz. nr 32996/6 obreb nr 9

rysunek / temat / treść :

ARENA - GEOMETRIA BIEŻNI

autor /projektant	imie i nazwisko	podpis
-------------------	-----------------	--------

mgr inż. arch. Dagmara Adamy-Kołodziejska
upr. nr 16/ZPOIA/2006

sprawdził

mgr inż. arch. Robert Dawidowski
upr. nr 50/Sz/2000

opracowa

inż. Ewa Felisiak
mgr inż. arch. Agnieszka Strarska

faza :	branża :	rys. nr :
P B W	ARCHITEKTURA	

skala : 1:500 data: GRUDZIEŃ 2012

PRAWA AUTORSKIE ZASTRZEŻONE
Przedmiotowy projekt / utwór architektoniczny jest chroniony prawem autorskim zgodnie z art. 1 i następnie Ustawy o Prawie Autorskim i Prawach Pokrewnych z dn. 4 lutego 1994 roku. (Dl. nr 24 poz. 83 z 23 lutego 1994 r.)