



RZUTNIA DO RZUTU OSZCZEPEM

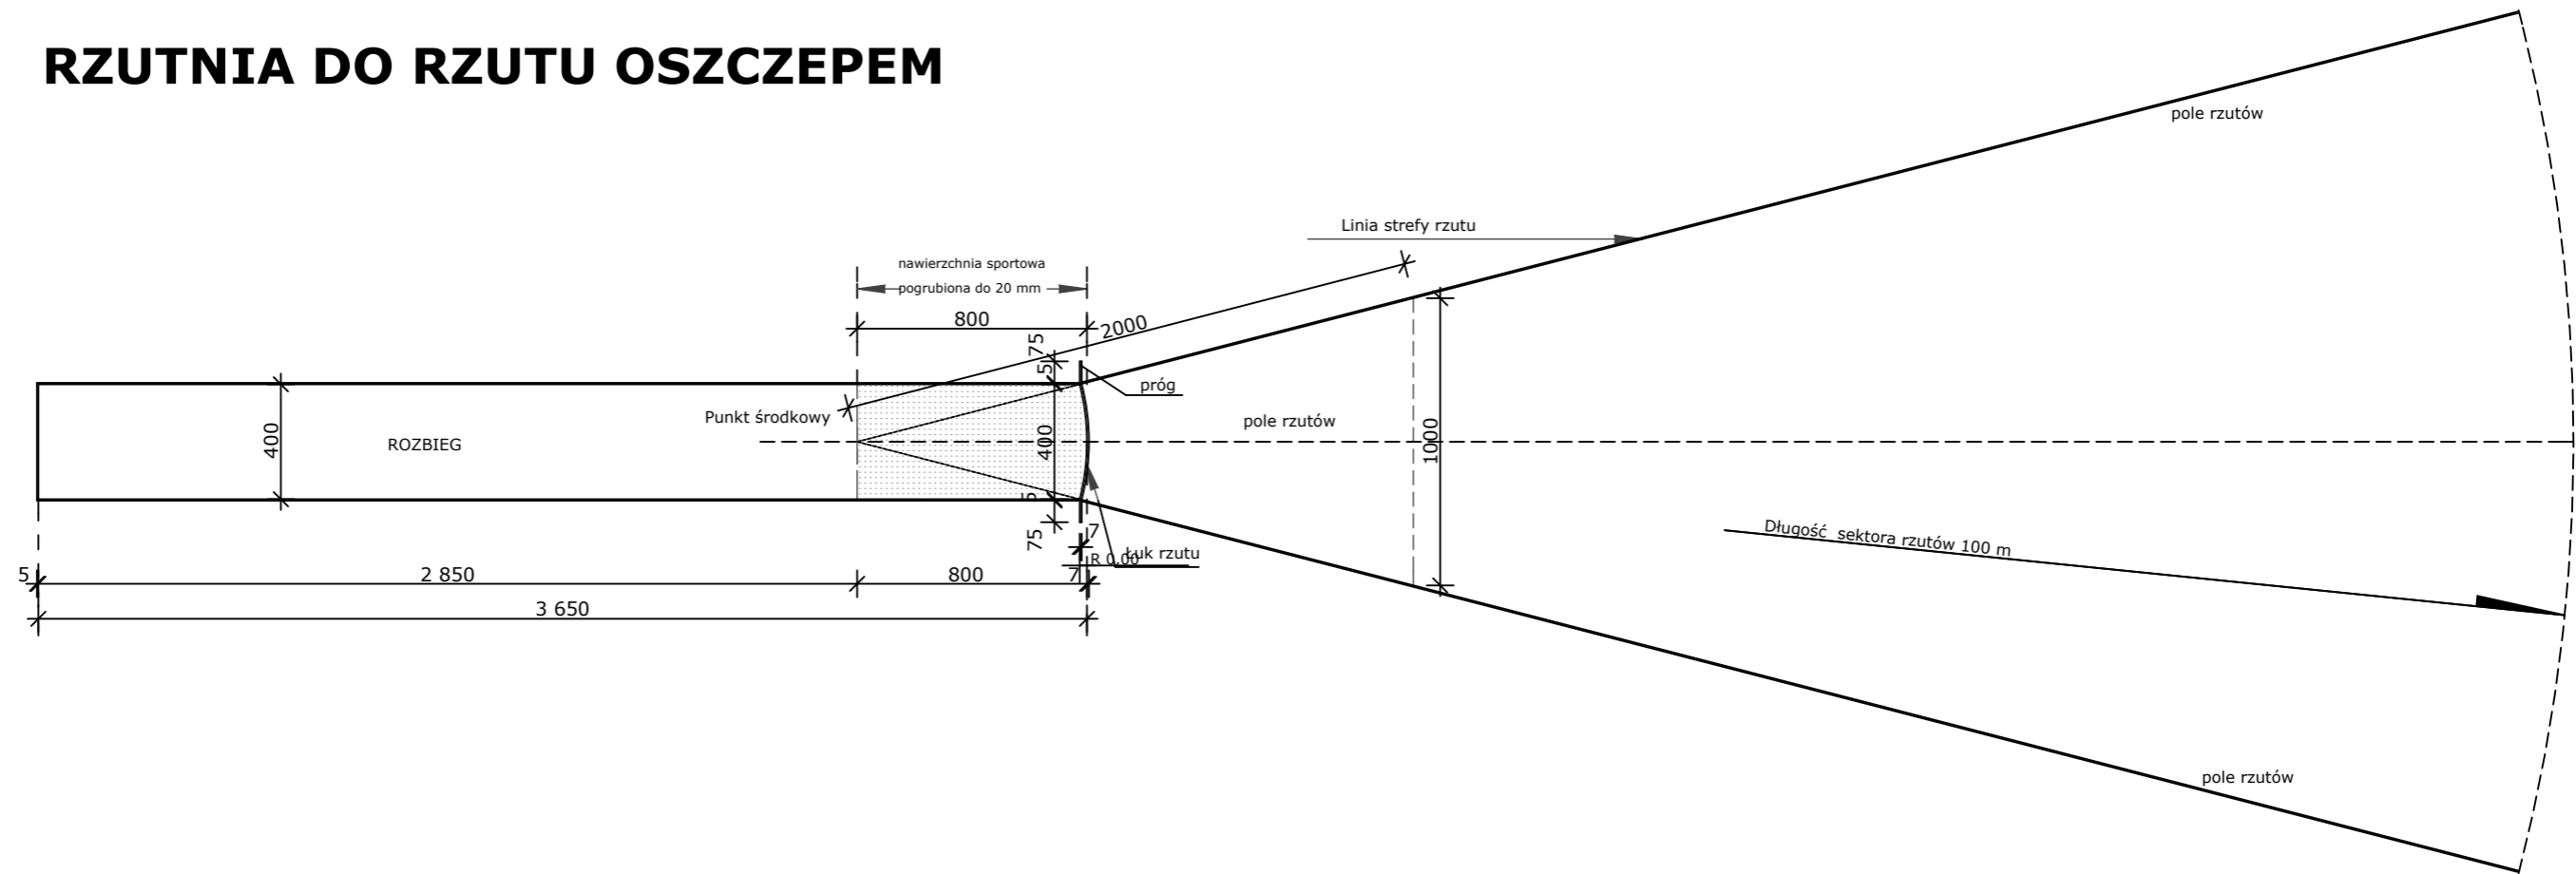

		
siedziba 71-247 SZCZECIN ul. Sebastiana Klonowica 23/11 tel/fax. (91) 81 82 664		
inwestor / adres : GMINA MIASTO SUWAŁKI reprezentowana przez OŚRODEK SPORTU I REKREACJI ul. WOJSKA POLSKIEGO 2, 16-400 SUWAŁKI		
projekt / obiekt : Rozbudowa i przebudowa Stadionu Lekkoatletycznego Ośrodka Sportu i Rekreacji w Suwałkach		
adres inwestycji : SUWAŁKI 16-400 ul. WOJSKA POLSKIEGO 17 dz. nr 32996/6 obręb nr 9		
rysunek / temat / treść : ARENA - RZUTNIA DO RZUTU OSZCZEPEM		
autor /projektant	imię i nazwisko	podpis :
mgr inż. arch. Dagmara Adamy-Kołodziejska upr. nr 16/ZPOIA/2006		
sprawdził		
mgr inż. arch. Robert Dawidowski upr. nr 50/Sz/2000		
opracował		
inż. Ewa Felisiak mgr inż. arch. Agnieszka Strarska		
faza : P B W	branża : ARCHITEKTURA	rys . nr : 13
skala : 1:250	data: GRUDZIEŃ 2012	
PRAWAAUTORSKIE ZASTRZEŻONE Przedmiotowy projekt / utwór architektoniczny jest chroniony prawem autorskim zgodnie z art.1 i następnymi Ustawy o Prawie Autorskim i Prawach Pokrewnych z dn. 4 lutego 1994 roku (DU nr 24 poz.83 z 23 lutego 1994 r.)		