
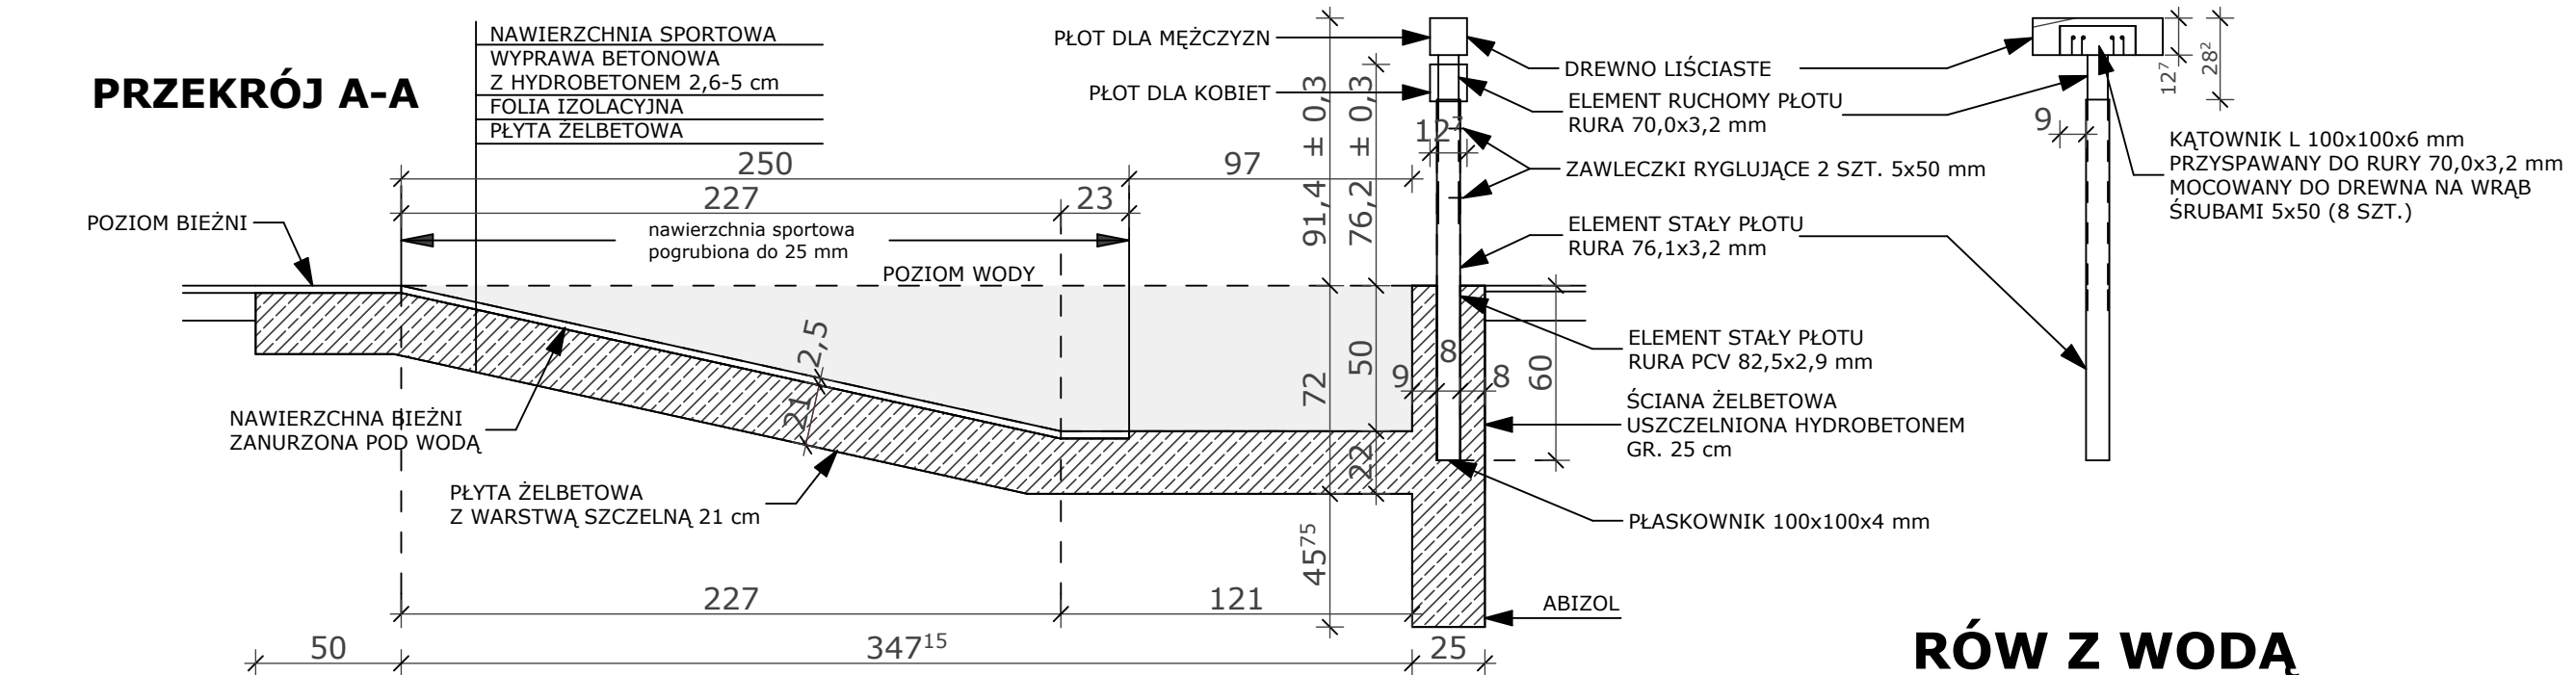


PRZEKRÓJ A-A

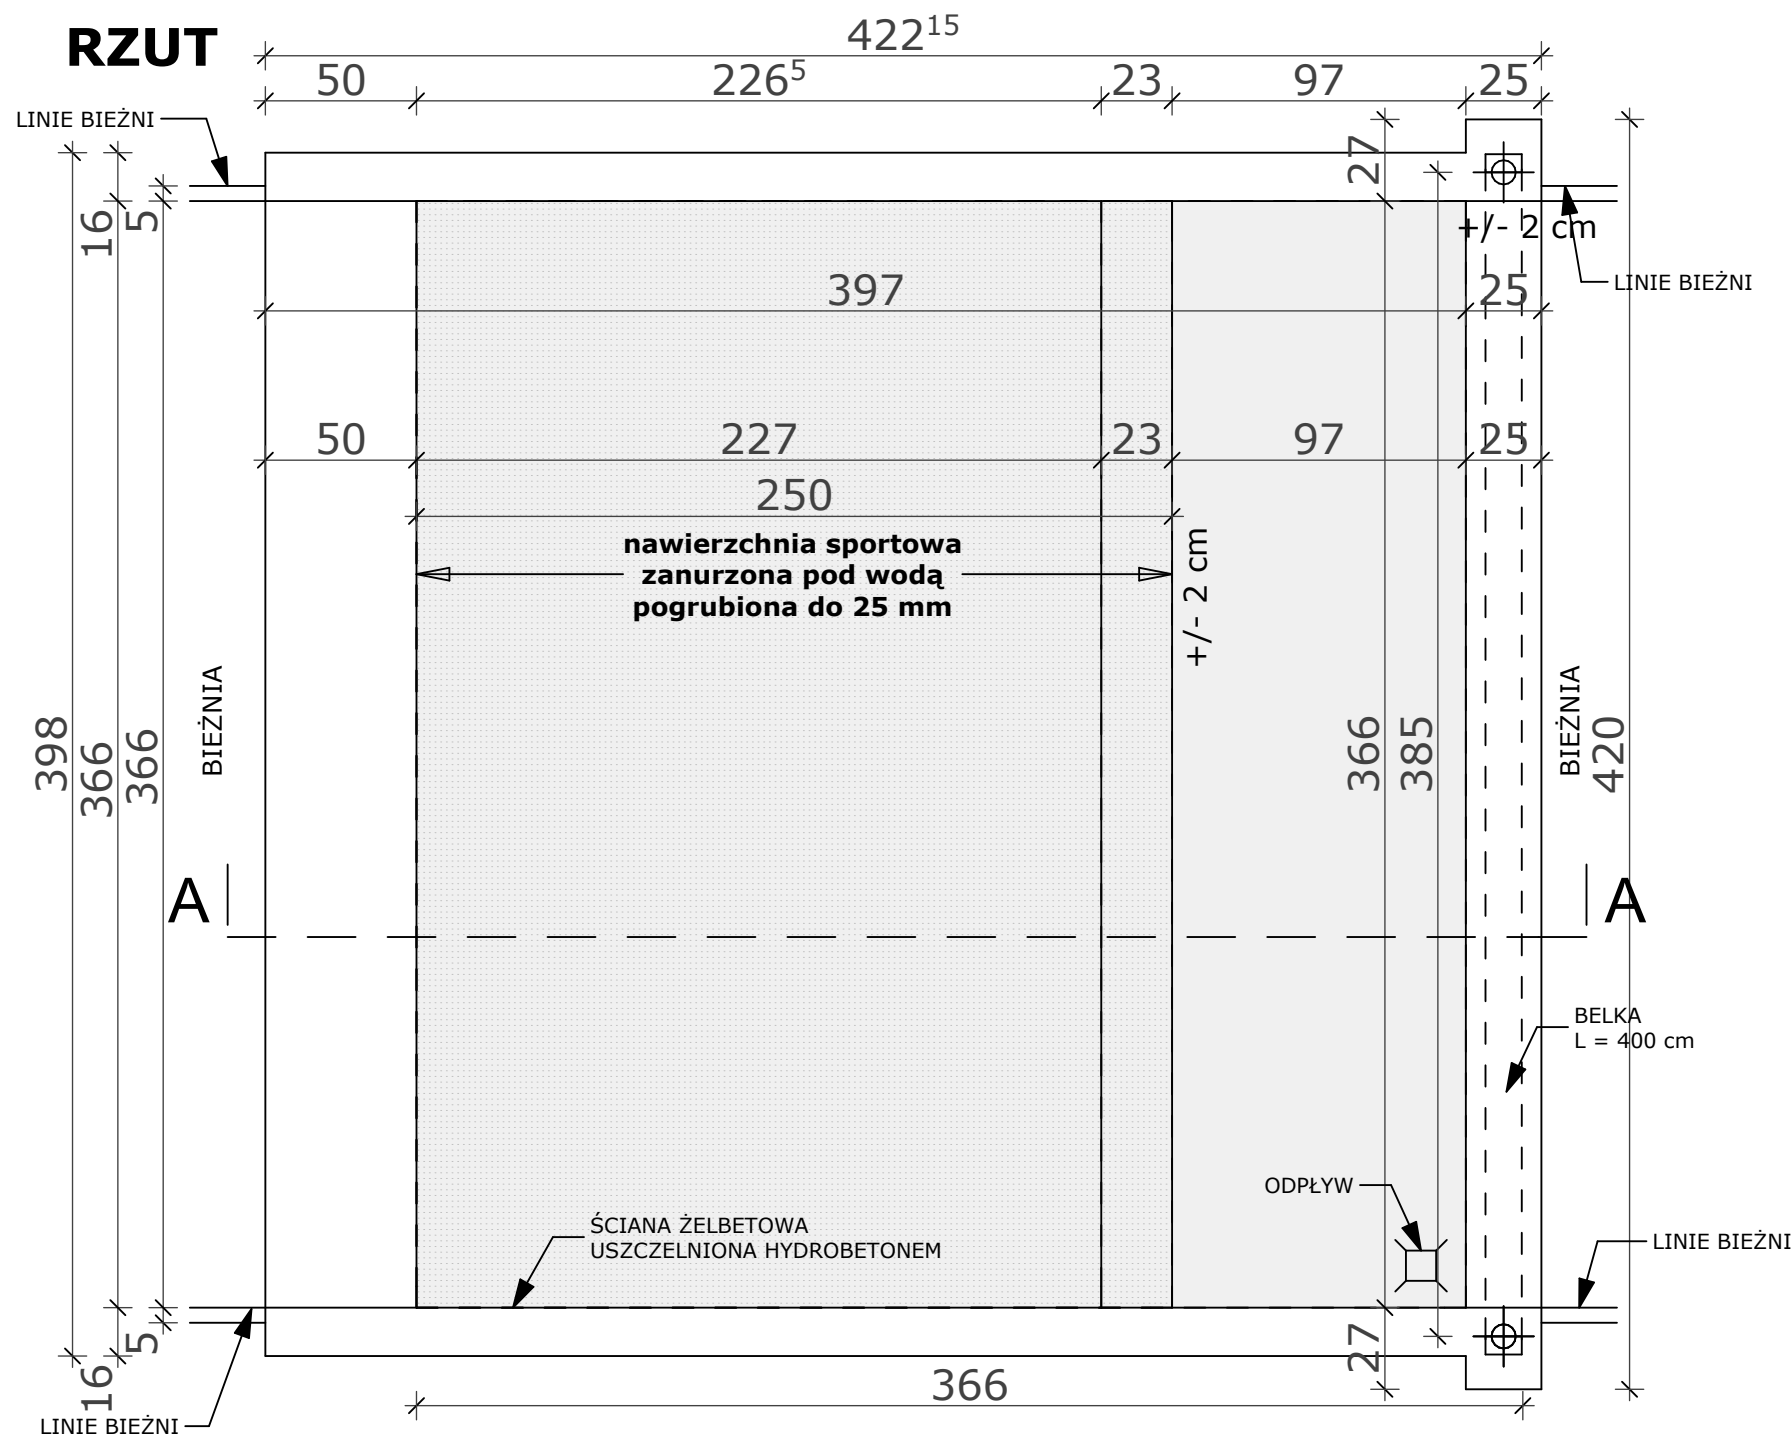

RÓW Z WODĄ

UWAGA:
PRODUKT DOSTĘPNY
W FORMIE GOTOWEGO WYROBU

RZUT

siedziba
71-247 SZCZECIN
ul. Sebastiana Klonowica 23/11
tel/fax. (91) 81 82 664

inwestor / adres :
GMINA MIASTO SUWAŁKI
 reprezentowana przez
OŚRODEK SPORTU I REKREACJI
ul. WOJSKA POLSKIEGO 2, 16-400 SUWAŁKI

projekt / obiekt :
**Rozbudowa i przebudowa Stadionu Lekkoatletycznego
Ośrodka Sportu i Rekreacji w Suwałkach**

adres inwestycji :
SUWAŁKI 16-400
ul. WOJSKA POLSKIEGO 17
dz. nr 32996/6 obręb nr 9

rysunek / temat / treść :

ARENA - RÓW Z WODĄ

autor /projektant	imię i nazwisko	podpis :
mgr inż. arch. Dagmara Adamy-Kołodziejska upr. nr 16/ZPOIA/2006		
sprawdził		
mgr inż. arch. Robert Dawidowski upr. nr 50/Sz/2000		
opracował		
inż. Ewa Felisiak		
mgr inż. arch. Agnieszka Straska		

faza :	branza :	rys. nr :
P B W	ARCHITEKTURA	15
skala :	data:	
1:25	GRUDZIEŃ 2012	

PRAWA AUTORSKIE ZASTRZEŻONE

Przedmiotowy projekt / utwór architektoniczny jest chroniony prawem autorskim zgodnie z art. 1 i następne Ustawy o Prawie Autorskim i Prawach Pokrewnych z dn. 4 lutego 1994 roku (DU nr 24 poz.83 z 23 lutego 1994 r.)