


SKOCZNIA DO SKOKÓW O TYCZCE

skala 1:100

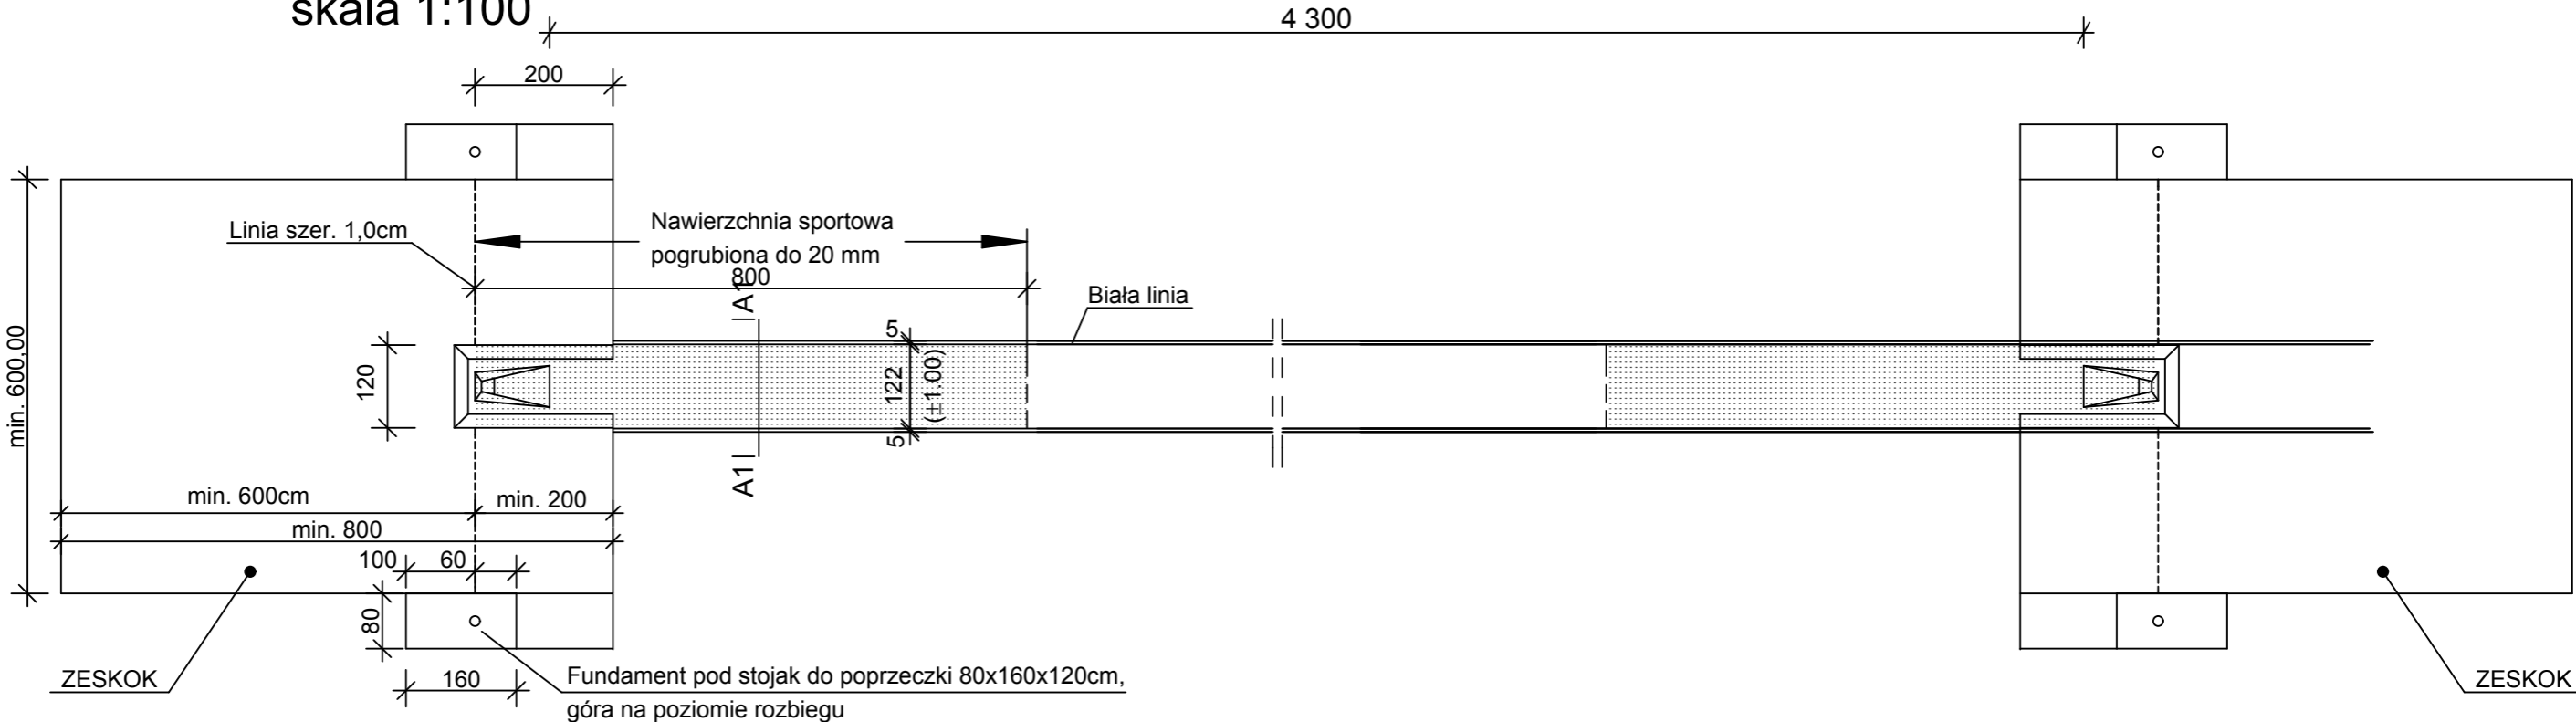



siedziba  
71-247 SZCZECIN  
ul. Sebastiana Klonowica 23/11  
tel/fax. (91) 81 82 664

inwestor / adres :  
**GMINA MIASTO SUWAŁKI**  
reprezentowana przez  
**OŚRODEK SPORTU I REKREACJI**  
ul. WOJSKA POLSKIEGO 2, 16-400 SUWAŁKI

projekt / obiekt :  
**Rozbudowa i przebudowa Stadionu Lekkoatletycznego**  
**Ośrodka Sportu i Rekreacji w Suwałkach**

adres inwestycji :  
**SUWAŁKI 16-400**  
ul. WOJSKA POLSKIEGO 17  
dz. nr 32996/6 obręb nr 9

rysunek / temat / treść :  
**ARENA - SKOCZNIA DO SKOKU O TYCZCE**

autor /projektant	imię i nazwisko	podpis
mgr inż. arch. Dagmara Adamy-Kolodziejska upr. nr 16/ZPOIA/2006		
sprawdził		
mgr inż. arch. Robert Dawidowski upr. nr 50/Sz/2000		
opracował		
inż. Ewa Felisiak mgr inż. arch. Agnieszka Strarska		

faza : P B W	branża : ARCHITEKTURA	rys . nr : 17
skala : 1:100	data: GRUDZIEŃ 2012	

**PRAWAAUTORSKIE ZASTRZEŻONE**  
Przedmiotowy projekt / utwór architektoniczny jest chroniony prawem autorskim  
zgodnie z art.1 i następnymi Ustawy o Prawie Autorskim i Prawach Pokrewnych  
z dn. 4 lutego 1994 roku ( DZ nr 24 poz.83 z 23 lutego 1994 r. )