


OGRODZENIE ARENY O2

długość: 481 mb

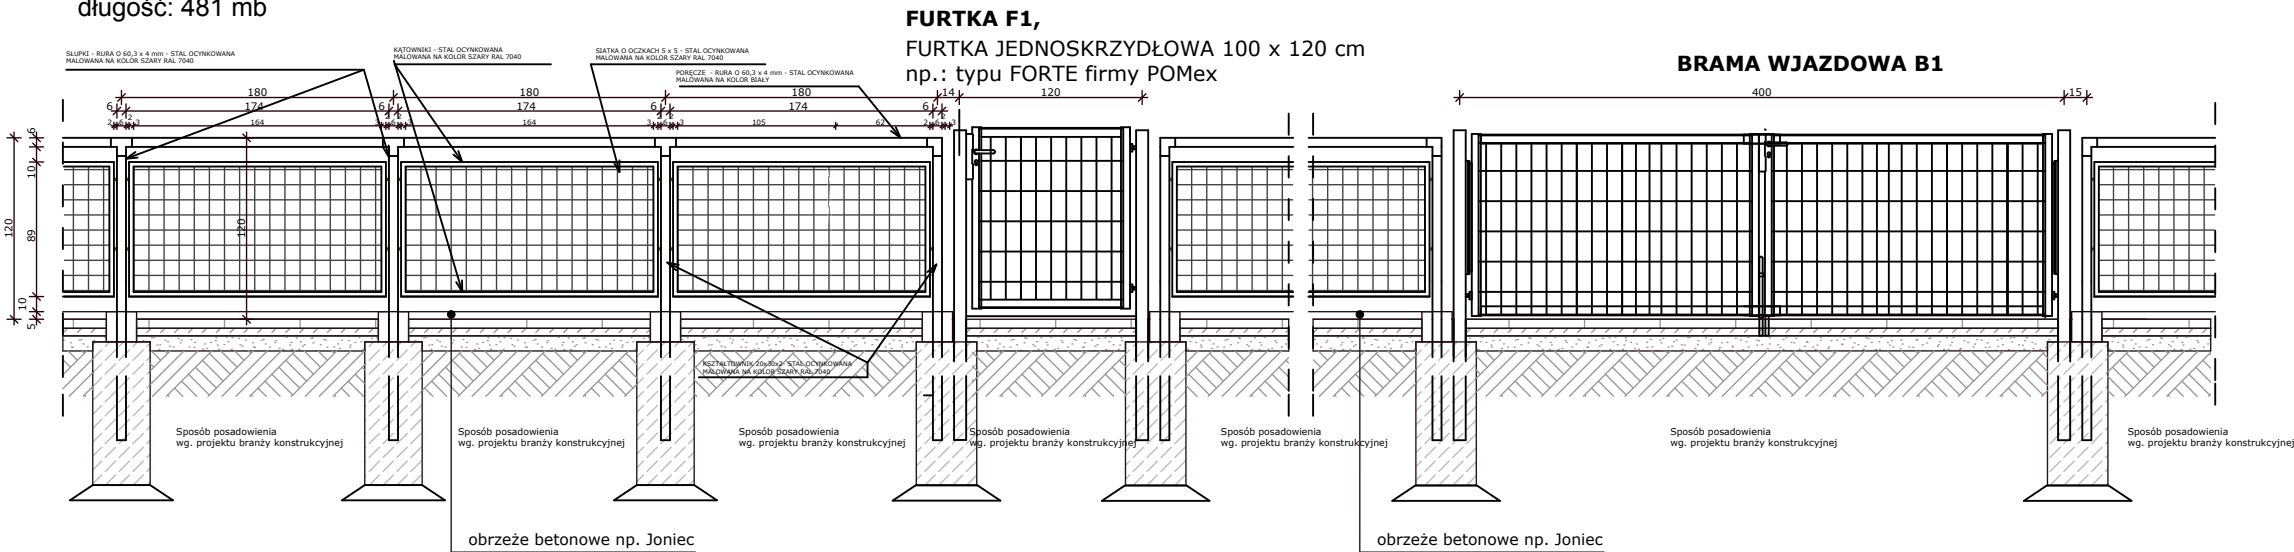


- UWAGA :**
- wszystkie elementy zewnętrzne projektuje się z elementów stalowych ocynkowanych i lakierowanych na kolor zielony RAL 6005
  - spawy elementów stalowych należy wyszlifować
  - wszystkie wymiary należy sprawdzić na budowie
  - wszelkie roboty budowlane winny być prowadzone zgodnie ze sztuką budowlaną


**SKRZYDŁO BRAMY**

- wykonane jest ze stalowego profilu zimnogiętego o wymiarach 60x40x2 mm.

Wypełnienie składa się z paneli ogrodzeniowych h= 120 cm, pręty pionowe 6mm przewleczone przez poziome ceowniki zimnogięte o wym. 20x9x2 mm i spawane na każdym przecięciu. Brama wyposażona w zamek zatrzaskowy z wkładką patentową.

**SŁUP** - przekrój 100x100x3 mm

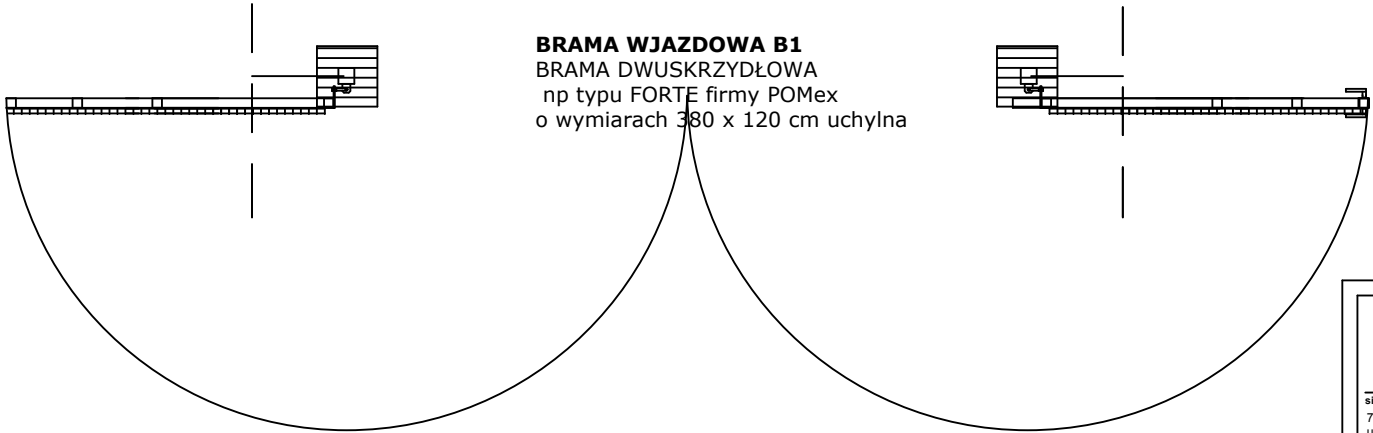



siedziba  
71-247 SZCZECIN  
ul. Sebastiana Klonowica 23/11  
tel/fax. (91) 81 82 664

inwestor / adres :  
**GMINA MIASTO SUWAŁKI**  
reprezentowana przez  
**OŚRODEK SPORTU I REKREACJI**  
ul. WOJSKA POLSKIEGO 2, 16-400 SUWAŁKI

projekt / obiekt :  
**Rozbudowa i przebudowa Stadionu Lekkoatletycznego**  
**Ośrodka Sportu i Rekreacji w Suwałkach**

adres inwestycji :  
**SUWAŁKI 16-400**  
**ul. WOJSKA POLSKIEGO 17**  
**dz. nr 32996/6 obręb nr 9**  
**32996/3, 32996/4, 32997/2**

rysunek / temat / treść :  
**ARENA - OGRODZENIE BIEŻNI**

autor /projektant	imię i nazwisko	podpis
mgr inż. arch. Dagmara Adamy-Kołodziejaska	upr. nr 16/ZPOIA/2006	
sprawdził		
mgr inż. arch. Robert Dawidowski	upr. nr 50/Sz/2000	
opracował		
inż. Ewa Felisiak		
mgr inż. arch. Agnieszka Starska		

faza :	branża :	rys . nr :
P B W	ARCHITEKTURA	21
skala :	data:	
1:50	GRUDZIEŃ 2012	

**PRAWAAUTORSKIE ZASTRZEŻONE**  
Przedmiotowy projekt / utwór architektoniczny jest chroniony prawem autorskim zgodnie z art. 1 i następnymi Ustawy o Prawie Autorskim i Prawach Pokrewnych z dn. 4 lutego 1994 roku ( DU nr 24 poz.83 z 23 lutego 1994 r. )