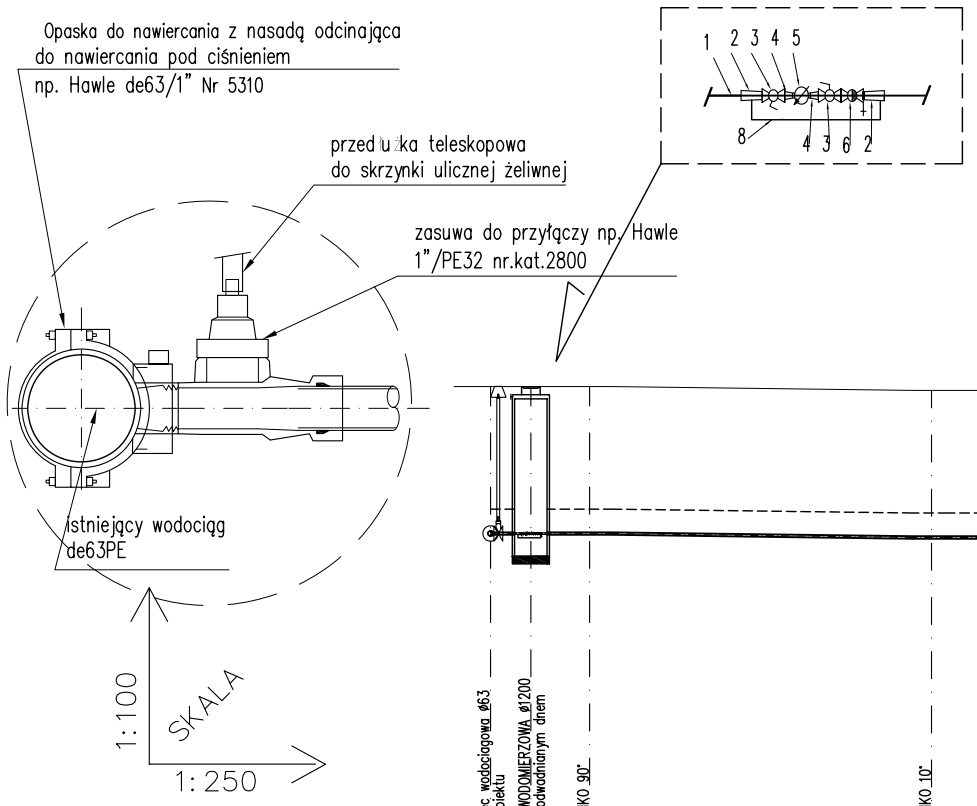

układ armatury studni wodomierzowej
UWAGA: układ stanowi zestaw podlicznika za głównym wodomierzem

L.p.	Wyszczególnienie	Ilość
1	rura PE de32	
2	złączka elektrooporowa z gwintem zewnętrznym de32 / 1"	2
3	zawór kulowy ø25	2
4	złączka wkrętna zwężkowa ø25/20	2
5	wodomierz skrzydełkowy JS-1,5 dn20	1
6	zawór antyskazeniowy klasy EA dn25	1
8	konsola	1

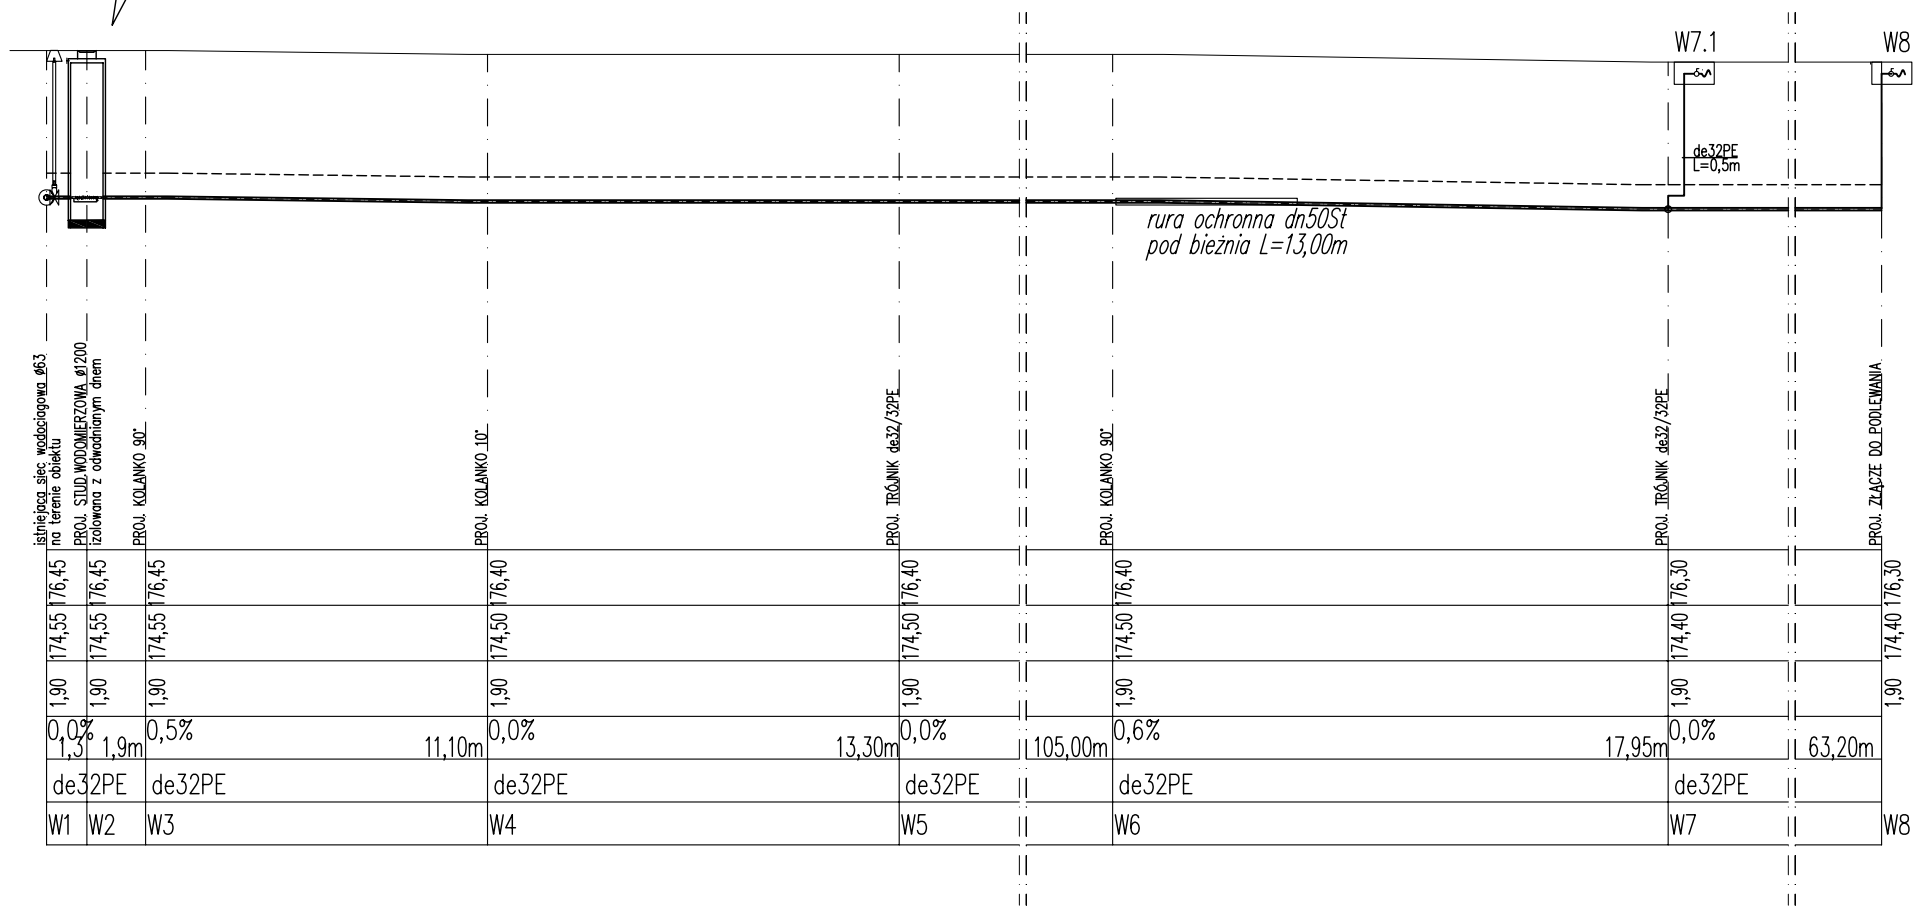

p.p. 170,00m npm

	istniejąca sieć wodociągowa ø63 na terenie obiektu	PROJ. STUDZIENKA WODOMIERZOWA ø1200 izolowana z odwodnionym dnem	PROJ. KOLANKO 90°	PROJ. KOLANKO 10°	PROJ. TRÓJNIK de32/32PE	PROJ. KOLANKO 90°	PROJ. TRÓJNIK de32/32PE	PROJ. ZŁĄCZE DO PODLEWANIA
RZĘDNA TERENU	176,45	176,45	176,45	176,40	176,40	176,40	176,30	176,30
RZĘDNA OSI KANAŁU	174,55	174,55	174,55	174,50	174,50	174,50	174,40	174,40
ZAGŁEBIENIE	1,90	1,90	1,90	1,90	1,90	1,90	1,90	1,90
SPADEK	0,0%		0,5%	0,0%	0,0%	0,6%	0,0%	
ODLEGŁOŚĆ [m]	1,3	1,9m	11,10m	13,30m	105,00m	17,95m	63,20m	
MATERIAŁ ŚREDNICA	de32PE		de32PE	de32PE	de32PE	de32PE	de32PE	
OZNACZENIA	W1	W2	W3	W4	W5	W6	W7	W8

siedziba
71-247 SZCZECIN
ul.Sebastiana Klonowica 23/11
tel/fax. (91) 81 82 664

inwestor / adres :
GMINA MIASTO SUWAŁKI
reprezentowana przez
OŚRODEK SPORTU I REKREACJI
ul. WOJSKA POLSKIEGO 2, 16-400 SUWAŁKI

projekt / obiekt :
Rozbudowa I przebudowa Stadionu Lekkoatletycznego Ośrodka Sportu i Rekreacji w Suwałkach

adres inwestycji :
SUWAŁKI 16-400
ul. WOJSKA POLSKIEGO 17
dz. nr 32996/6 obręb nr 9

rysunek / temat / treść :
PROFIL WODOCIAGU

autor /projektant imię i nazwisko — podpis :
dr inż. Adam Krupiński
upr.bud. w specjalności instalacyjnej
Nr ewid. ZAP/0072/POOS/06

sprawdził
mgr inż. Agnieszka Cichocka
upr.bud. w specjalności instalacyjnej
upr. nr ZAP/0222/PWOS/10

opracował

faza : P B W
branża : SANITARNA
rys . nr : **2.1**
skala : 1:100/250
data: GRUDZIEŃ 2012

PRAWA AUTORSKIE ZASTRZEŻONE
Przedmiotowy projekt / utwór architektoniczny jest chroniony prawem autorskim zgodnie z art.1 i następne Ustawy o Prawie Autorskim i Prawach Pokrewnych z dn. 4 lutego 1994 roku (DU nr 24 poz.83 z 23 lutego 1994 r.)