



SKALA

1:100

1:250

p.p. 170,00m npm

RZĘDNA TERENU	
RZĘDNA OSI KANAŁU	
ZAGŁĘBIENIE	
SPADEK	ODLEGŁOŚĆ [m]
MATERIAŁ ŚREDNICA	
OZNACZENIA	

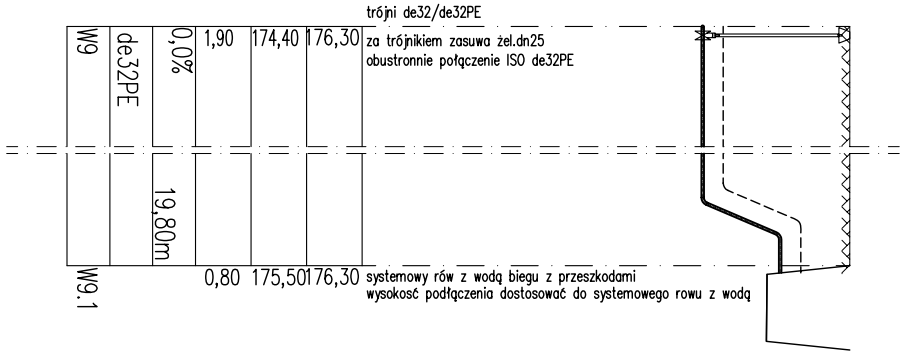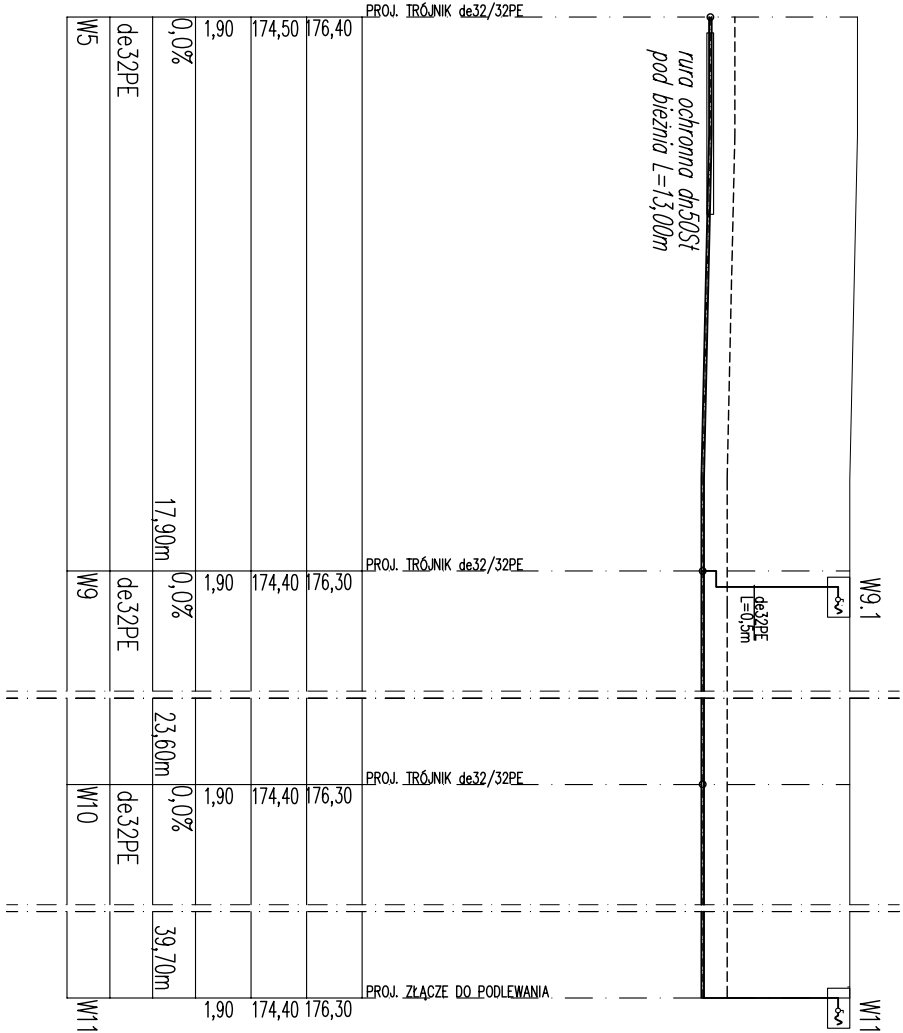

inwestor / adres :

GMINA MIASTO SUWAŁKI
reprezentowana przez
OŚRODEK SPORTU I REKREACJI
ul. WOJSKA POLSKIEGO 2, 16-400 SUWAŁKI

projekt / obiekt :

Rozbudowa i przebudowa Stadionu Lekkoatletycznego
Ośrodka Sportu i Rekreacji w Suwałkach

adres inwestycji :

SUWAŁKI 16-400
ul. WOJSKA POLSKIEGO 17
dz. nr 32996/6 obręb nr 9

rysunek / temat / treść :
PROFIL WODOCIĄGU

autor / projektant / imię i nazwisko

mgr inż. Adam Kucpański

tytuł bud. w spec. obsz. inżyniernej

Nr ewid. ZAP/0072/P00S/06

opracował

mgr inż. Agnieszka Cichocka

upr.bud. w spec. obsz. inżyniernej

upr. nr ZAP/0222/PWOS/10

branża :

SANITARNA

tytuł :

P B W

data :

GRUDZIEŃ 2012

rys. - nr :

2.2