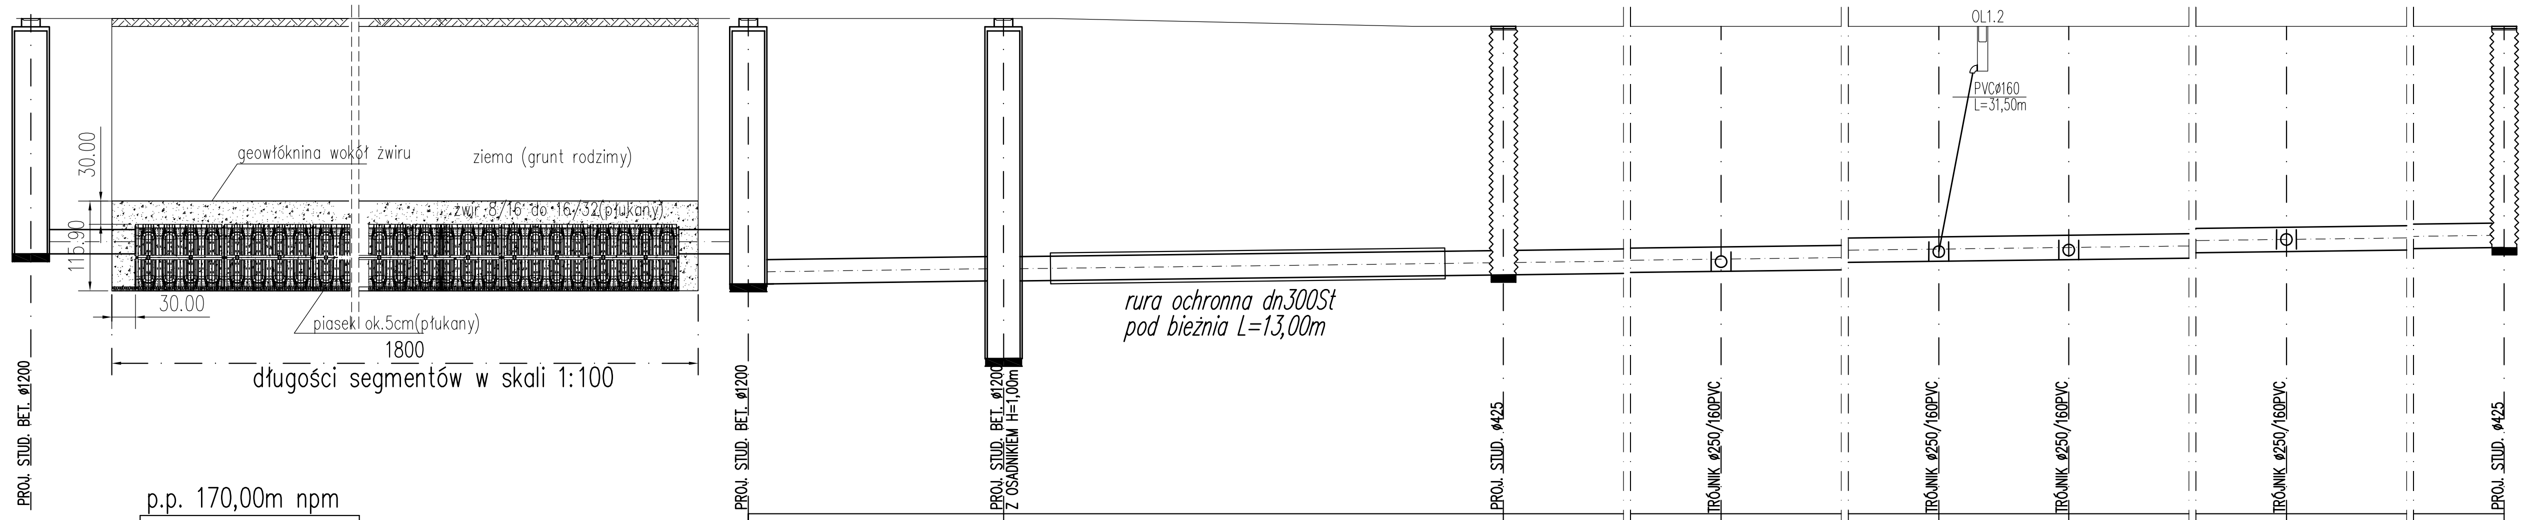

p.p. 170,00m npm

RZĘDNA TERENU	176,40	176,40	176,30	176,30	176,30	176,30	176,30	176,30
RZĘDNA DNA KANAŁU	172,97	173,01	173,09	173,13	173,26	173,28	173,39	173,44
ZAGŁEBIENIE	3,43	3,39	3,21	3,17	3,04	3,02	2,91	2,86
SPADEK	0,5%	0,5%	0,5%	0,5%	0,5%	0,5%	0,5%	
ODLEGŁOŚĆ [m]	8,25m	16,20m	9,05m	25,80m	4,20m	20,70m	10,80m	
MATERIAŁ ŚREDNICA	PVC ø315		PVC ø315	PVC ø315	PVC ø315	PVC ø315	PVC ø315	
OZNACZENIA	D2	D3	D4	D5	D6	D7	D8	D9

SKALA 1:100 / 1:250

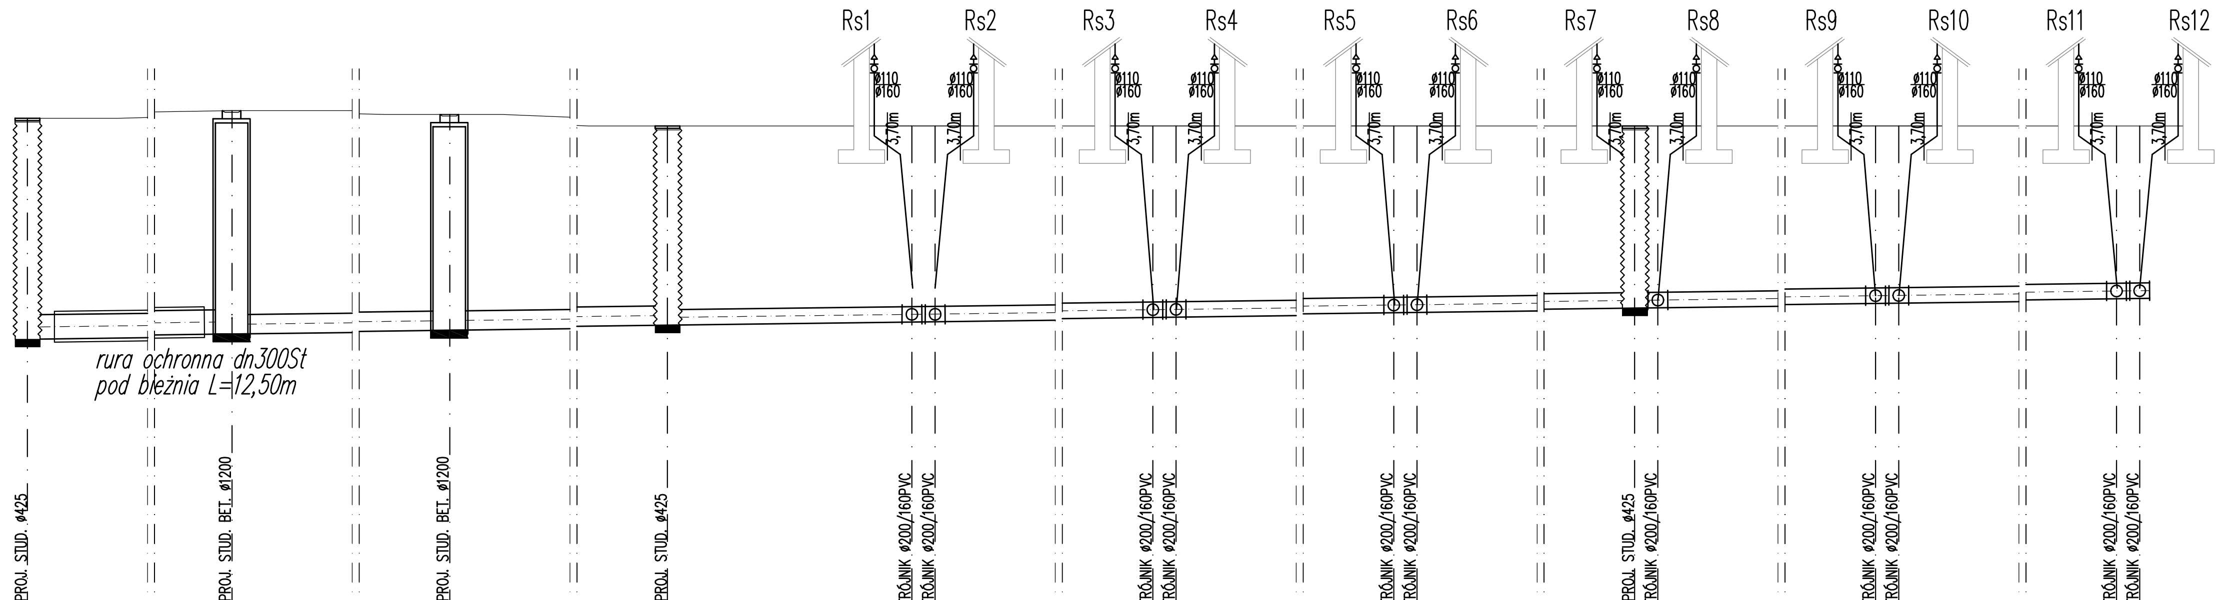

SKALA 1:100 / 1:250

p.p. 170,00m npm

RZĘDNA TERENU	176,30	176,40	176,35	176,20	176,20	176,20	176,20	176,20	176,20	176,20	176,20	176,20	176,20	176,20	176,20	176,20
RZĘDNA DNA KANAŁU	173,44	173,51	173,56	173,62	173,66	173,67	173,72	173,73	173,78	173,79	173,84	173,85	173,90	173,91	173,97	173,97
ZAGŁEBIENIE	2,86	2,89	2,79	2,58	2,54	2,53	2,48	2,47	2,42	2,41	2,36	2,35	2,30	2,29	2,23	2,23
SPADEK	0,5%	0,5%	0,4%	0,5%		0,5%		0,5%		0,5%		0,5%		0,5%		
ODLEGŁOŚĆ [m]	13,50m	9,65m	14,95m	7,90m	0,75	11,40m	0,75	11,40m	0,75	11,40m	0,75	11,40m	0,75	11,40m	0,75	
MATERIAŁ ŚREDNICA	PVC ø315	PVC ø250	PVC ø250	PVC ø200		PVC ø200		PVC ø200		PVC ø200		PVC ø200		PVC ø200		
OZNACZENIA	D9	D22	D23	D24	D25	D26	D27	D28	D29	D30	D31	D32	D33	D34	D35	D36

siedziba
71-247 SZCZECIN
ul.Sebastiana Klonowica 23/11
tel/fax. (91) 81 82 664

inwestor / adres :
GMINA MIASTO SUWAŁKI
reprezentowana przez
OŚRODEK SPORTU I REKREACJI
ul. WOJSKA POLSKIEGO 2, 16-400 SUWAŁKI

projekt / obiekt :
Rozbudowa i przebudowa Stadionu Lekkoatletycznego Ośrodka Sportu i Rekreacji w Suwałkach

adres inwestycji :
SUWAŁKI 16-400
ul. WOJSKA POLSKIEGO 17
dz. nr 32996/6 obręb nr 9

rysunek / temat / treść :

PROFIL KANALIZACJI DESZCZOWEJ

autor /projektant imię i nazwisko — podpis :
dr inż. Adam Krupiński
upr.bud. w specjalności instalacyjnej
Nr ewid. ZAP/0072/POOS/06
sprawdził
mgr inż. Agnieszka Cichocka
upr.bud. w specjalności instalacyjnej
upr. nr ZAP/0222/PWOS/10
opracował

faza : P B W — branża : SANITARNA — rys . nr : **3.1**
skala : 1:500 — data: GRUDZIEŃ 2012

PRAWA AUTORSKIE ZASTRZEŻONE
Przedmiotowy projekt / utwór architektoniczny jest chroniony prawem autorskim zgodnie z art.1 i następne Ustawy o Prawie Autorskim i Prawach Pokrewnych z dn. 4 lutego 1994 roku (DU nr 24 poz.83 z 23 lutego 1994 r.)