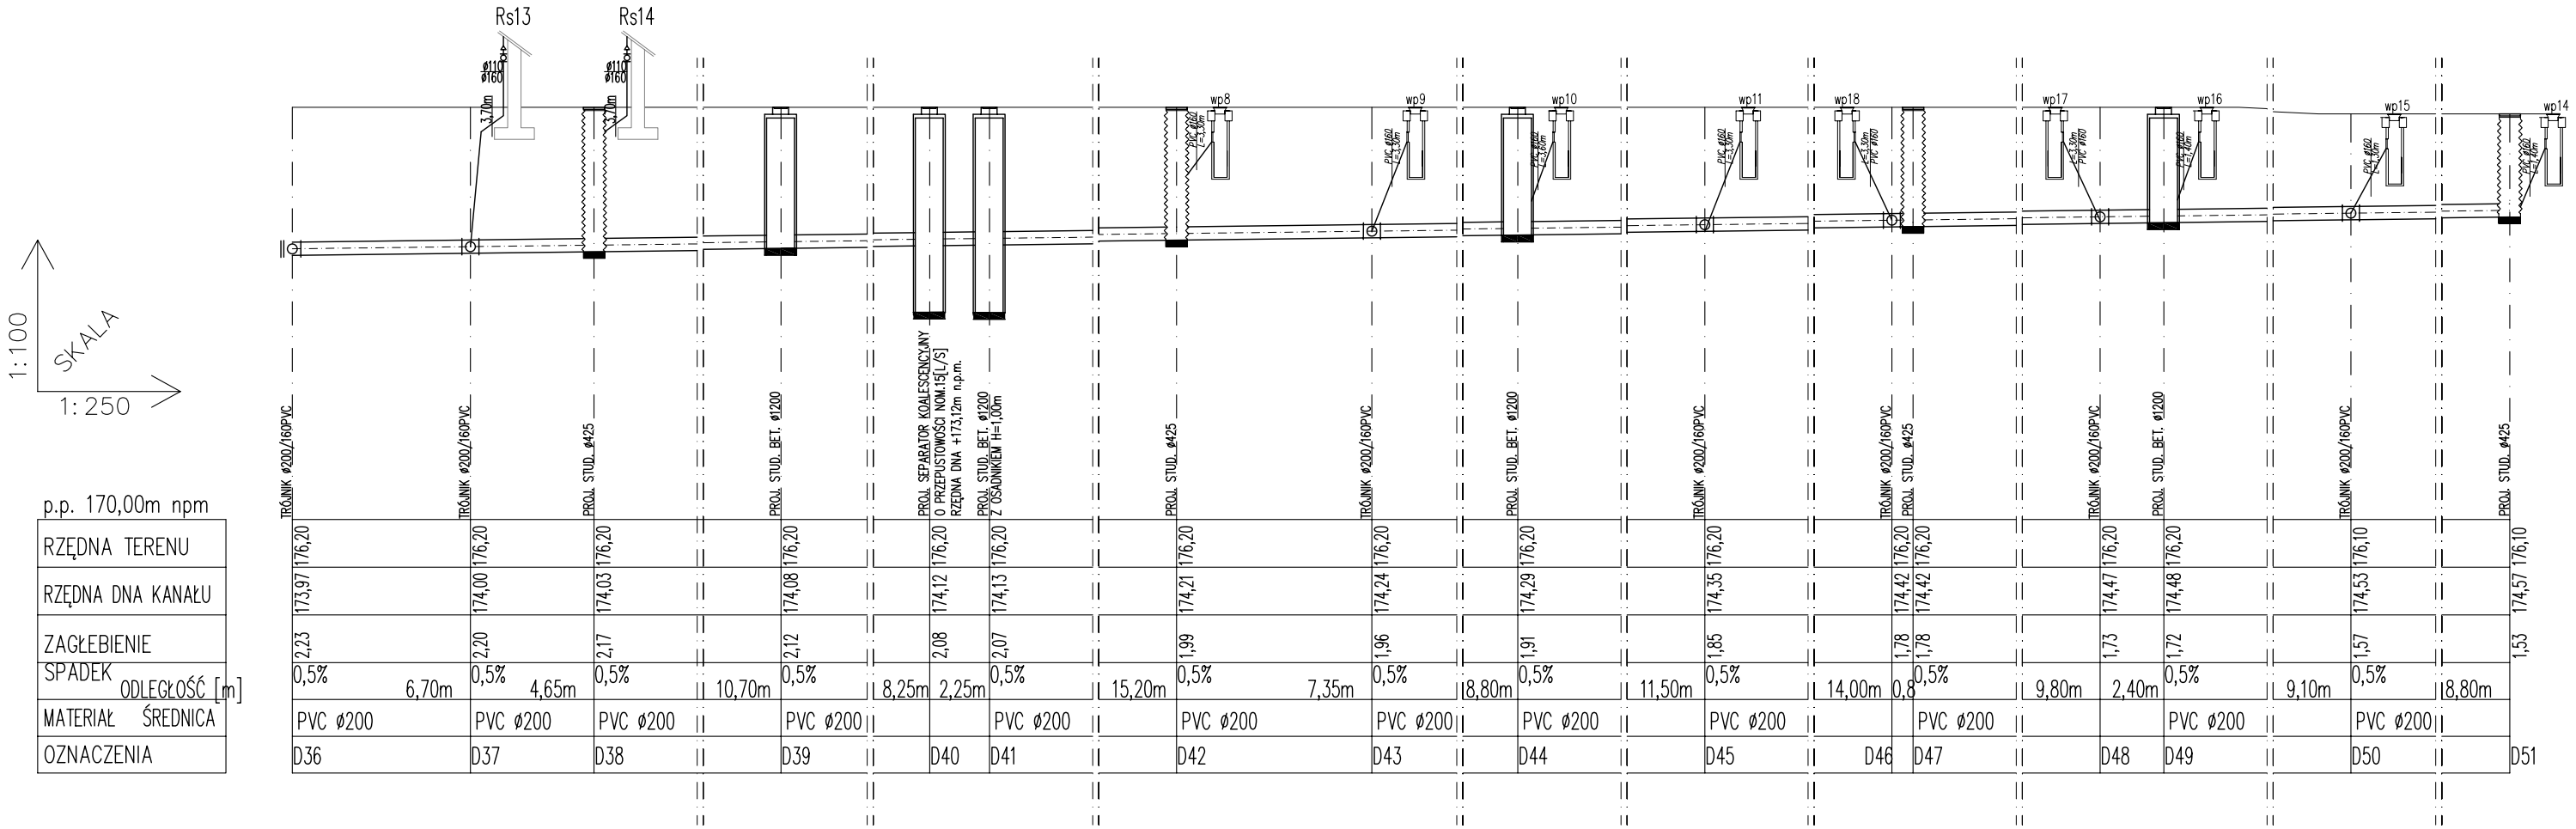

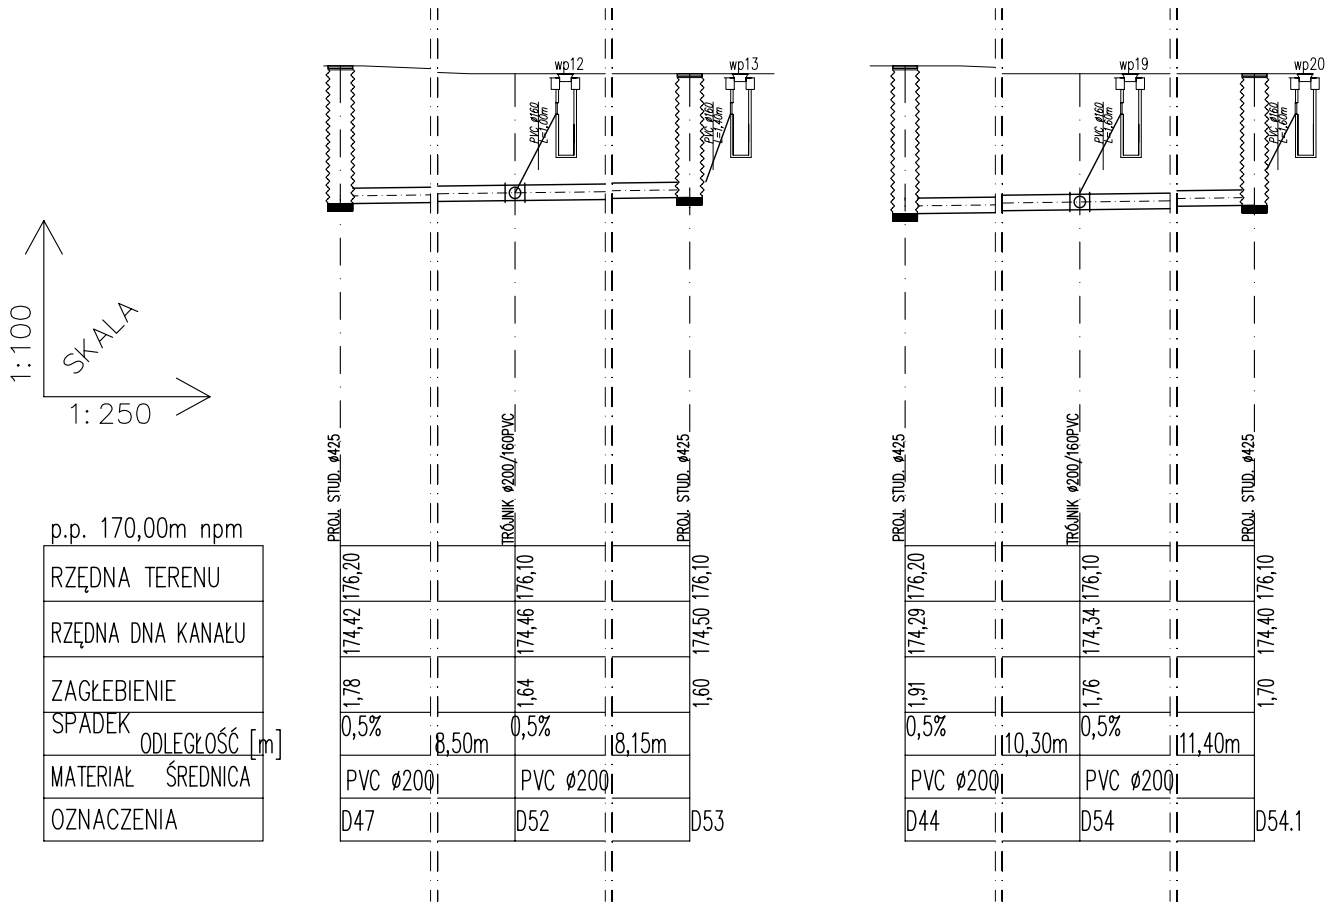

siedziba
71–247 SZCZECIN
ul.Sebastiana Klonowica 23/11
tel/fax. (91) 81 82 664

inwestor / adres :

GMINA MIASTO SUWAŁKI
reprezentowana przez
OŚRODEK SPORTU I REKREACJI
ul. WOJSKA POLSKIEGO 2, 16-400 SUWAŁKI

projekt / obiekt :

Rozbudowa I przebudowa Stadionu Lekkoatletycznego Ośrodka Sportu i Rekreacji w Suwałkach

adres inwestycji :

SUWAŁKI 16-400
ul. WOJSKA POLSKIEGO 17
dz. nr 32996/6 obręb nr 9

rysunek / temat / treść :

PROFIL KANALIZACJI DESZCZOWEJ

autor /projektant imię i nazwisko podpis :
dr inż. Adam Krupiński
upr.bud. w specjalności instalacyjnej
Nr ewid. ZAP/0072/POOS/06

sprawdził
mgr inż. Agnieszka Cichocka
upr.bud. w specjalności instalacyjnej
upr. nr ZAP/0222/PWOS/10

opracował

faza : P B W
branża : SANITARNA
rys . nr : **3.2**
skala : 1:500
data: GRUDZIEŃ 2012

PRAWA AUTORSKIE ZASTRZEŻONE
Przedmiotowy projekt / utwór architektoniczny jest chroniony prawem autorskim zgodnie z art.1 i następne Ustawy o Prawie Autorskim i Prawach Pokrewnych z dn. 4 lutego 1994 roku (DU nr 24 poz.83 z 23 lutego 1994 r.)