
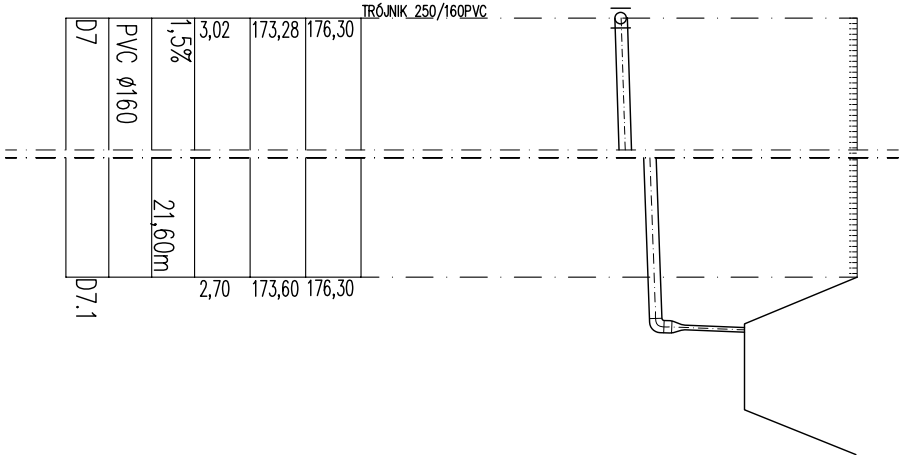
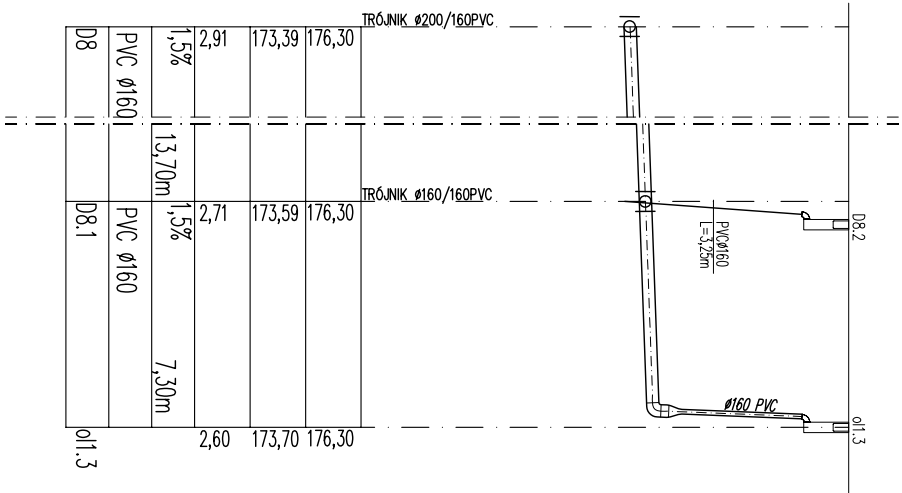
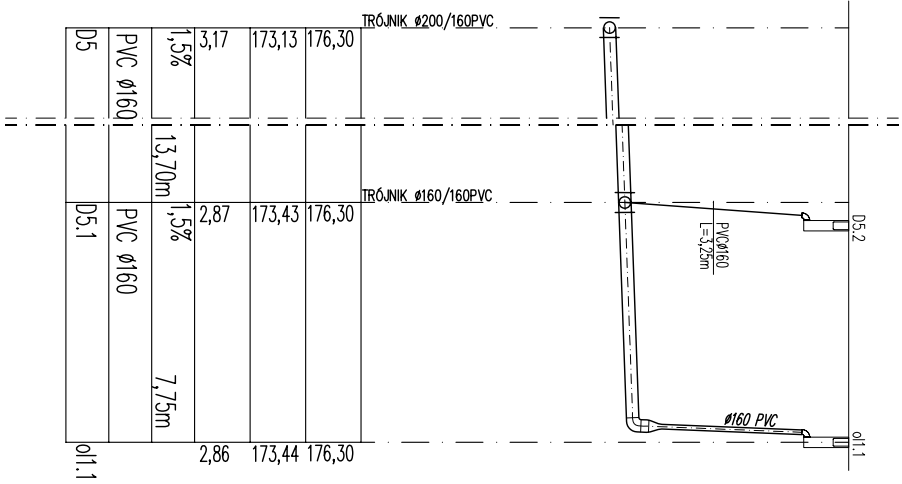


| |
|-------------------|
| p.p. 170,00m npm |
| RZĘDNA TERENU |
| RZĘDNA DNA KANAŁU |
| ZACZĘBIENIE |
| SPADEK |
| ODLEGŁOŚĆ [m] |
| MATERIAŁ ŚREDNICA |
| OZNACZENIA |

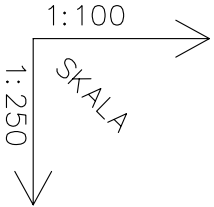

Skala:
1:250
ul. Sebastiana Klimowicza 23/11
tel./fax (91) 81 82 664

inwestor / adres :
GMINA MIASTO SUWAŁKI
reprezentowana przez
OŚRODEK SPORTU I REKREACJI
ul. WOJSKA POLSKIEGO 2, 16-400 SUWAŁKI
projekt / obiekt :
Rozbudowa i przebudowa Stadionu Lekkoatletycznego
Ośrodka Sportu i Rekreacji w Suwałkach
adres inwestycji :
SUWAŁKI 16-400
ul. WOJSKA POLSKIEGO 17
dz. nr 32996/6 obręb nr 9

rysunek / temat / treść :

PROFIL KANALIZACJI DESZCZOWEJ

| | |
|---|----------|
| autor / projektant / imię i nazwisko | podpis : |
| mgr inż. Adam Kucowski ul. Wolności 10 Nr ewid. ZAP/0072/P005/06 | |
| mgr inż. Agnieszka Cichocka ul. Wolności 10 Nr ewid. ZAP/0222/PW05/10 | |
| opracował | |

| | | |
|------------------|------------------------|----------------|
| tytuł : P B W | branża : SANITARNA | rys. : nr : |
| skala : 1:500 | data: GRUDZIEŃ 2012 | 3.5 |

PRAWA AUTORSKIE ZASTRZEŻONE
Przedmiotowy projekt / uwaga architektoniczna jest chroniony prawem autorskim
zgodnie z art. 1 i następnymi ustawy o Prawie Autorskim i Prawach Pokrewnych
z dn. 4 lutego 1994 roku (Dz. U. nr 24 poz. 83 z 23 lutego 1994 r.)