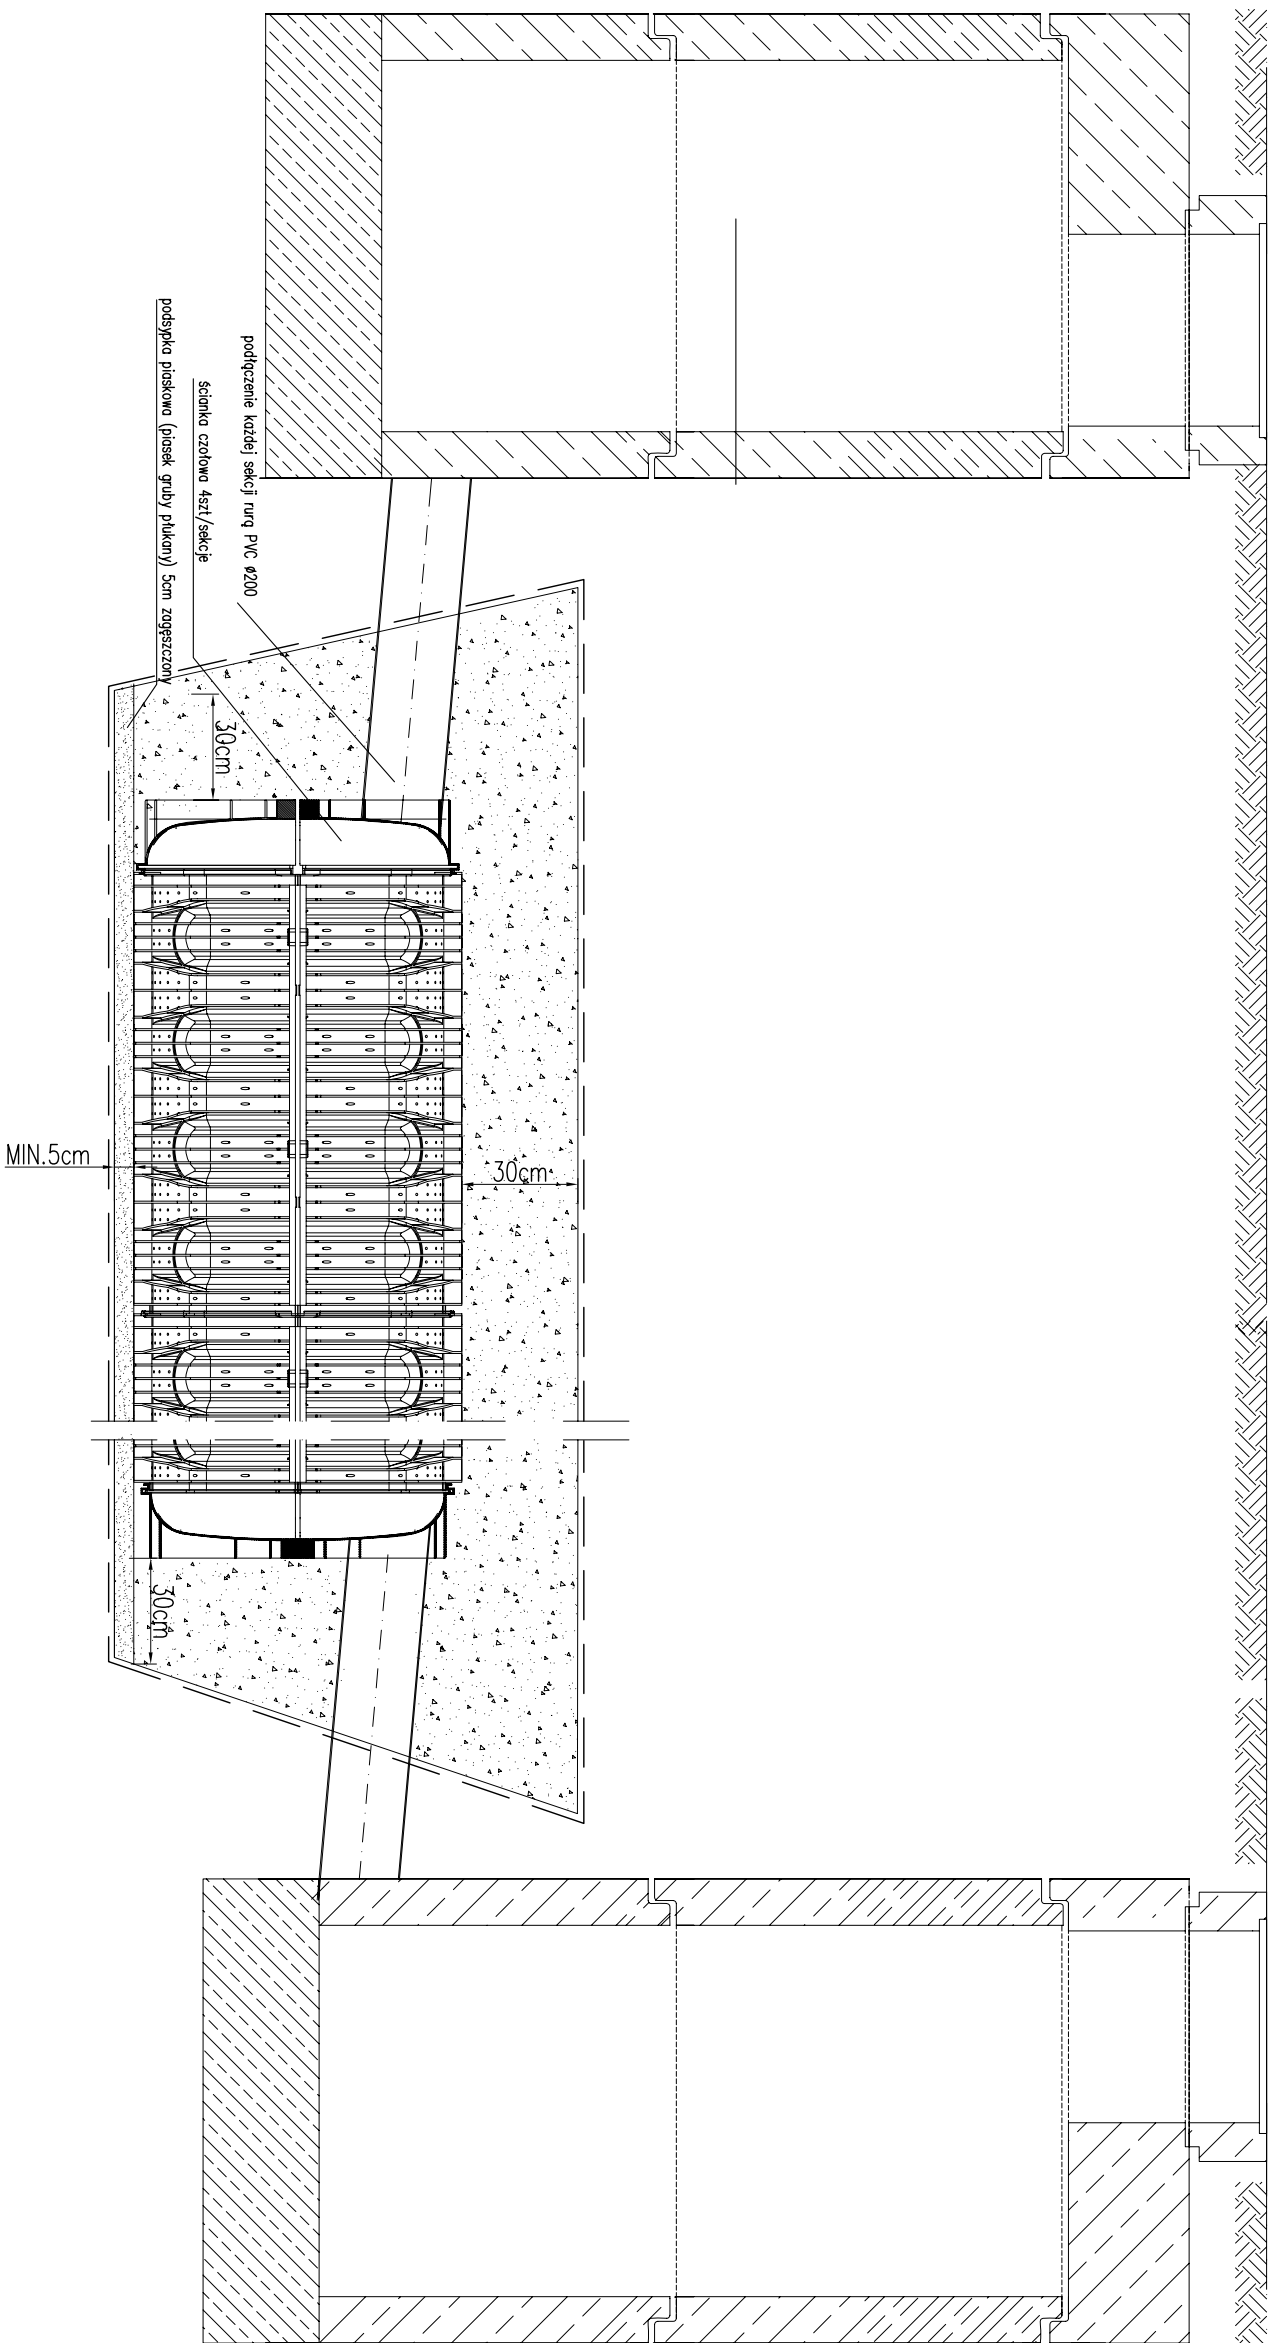


profil sekcji infiltracyjnej

[illegible]