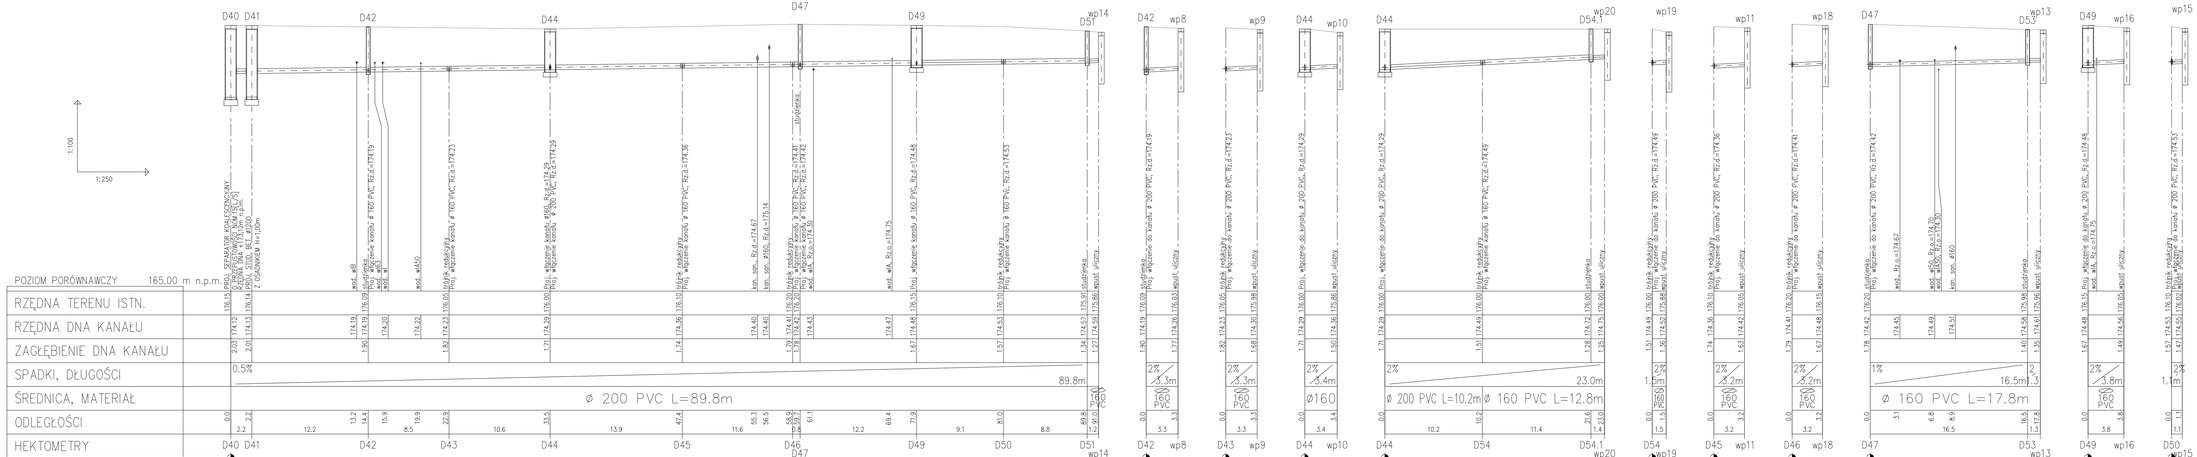

autor:	md
	71-247 SZCZECIN
	ul.Sołtysowicka Viktorówka 23/11
	tel/fax. (91) 81 82 664
inwestor / adres:	GMINA MIASTO SUWAŁKI reprezentowana przez OŚRODEK SPORTU I REKREACJI ul. WOJSKA POLSKIEGO 2, 16-400 SUWAŁKI
projekt z zakresu:	Rozbudowa i przebudowa Stadionu Lekkoatletycznego Ośrodka Sportu i Rekreacji w Suwałkach
adres inwestycji:	SUWAŁKI 16-400 ul. Wojska Polskiego 17 dz. nr 3209/5, obręb nr 9 3209/3, 3209/4, 3209/12
obiekt / temat / fragm.	PROFIL KAN.DESZCZOWEJ - ANEKS DO POZWOLENIA NA BUDOWĘ
autor / projektant: imię / nazwisko:	podpis:
ø mgr inż.Adam Krupiński nr upr. budowlane - bez ograniczeń ø mgr inż.WOJCIECH	
sprawdził:	
mgr inż.Agnieszka Dchaka nr upr. b ogr. uprawnienia - bez ograniczeń mgr inż.WOJCIECH	
opracował:	
fazа: P B W	branża: SANITARNA
skala: 1:100	data: LUTY 2014
	arkusz nr: 2

PRAWA AUTORSKIE ZASTRZEŻONE
Przedmiotowy projekt i utwór architektoniczny jest chroniony prawem autorskim. Ogólnie obowiązująca podstawa prawna: Ustawa z dnia 4 lutego 1994 roku o prawie autorskim i prawach pokrewnych (Dz.U. z 2006 r. Nr 90, poz. 631 z późn. zm.)