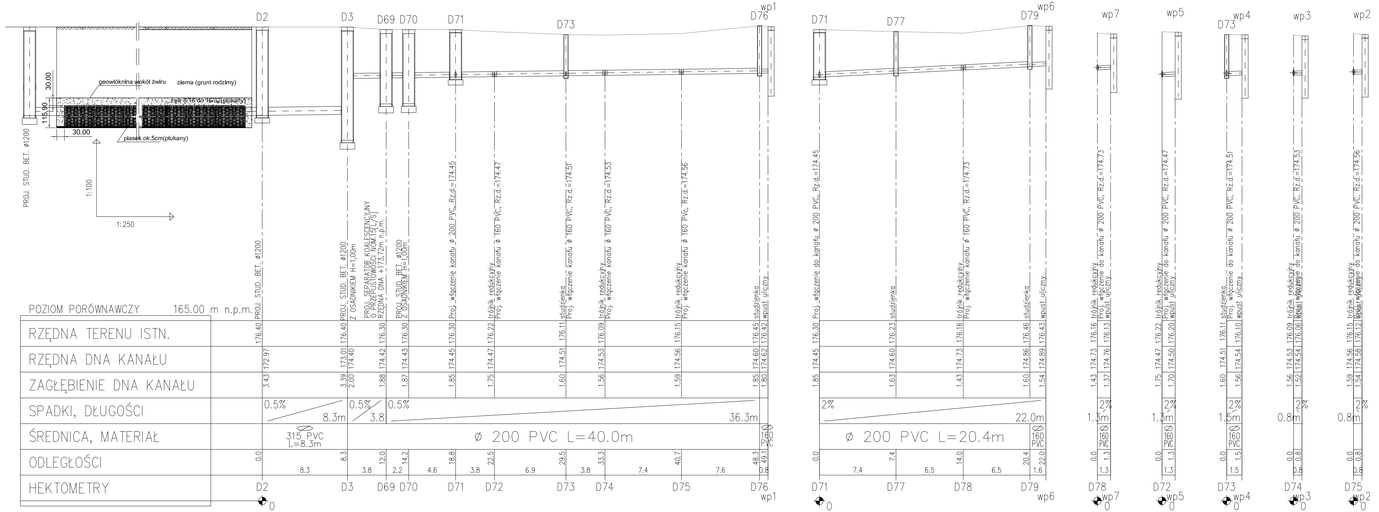

md

studiów
71-247 SZCZECIN
ul. Bohaterów Warszawy Zoliwskie 23/11
tel/fax.: (91) 81 82 644

inwestor / adres :
GMINA MIASTO SUWAŁKI
reprezentowana przez
OŚRODEK SPORTU I REKREACJI
ul. WOJSKA POLSKIEGO 2, 16-400 SUWAŁKI

projekt / obiekt :
Rozbudowa i przebudowa Stadionu Lekkoatletycznego
Ośrodka Sportu i Rekreacji w Suwałkach

adres inwestycji :
SUWAŁKI 16-400
ul. WOJSKA POLSKIEGO 17
dz. nr 3299/5, 3299/4, 3299/2

rysunek / temat / treść :
PROFIL KAN.DESZCZOWEJ -
ANEKS DO POZWOLENIA NA BUDOWĘ

autor / projektant: imię i nazwisko: podpis :
mgr inż.Adam Kruchiski
upr. bud. w spec. instalacyjnej - bez ograniczeń
nr ewid. /WOM/5/09/08

sprawdził:
mgr inż.Agnieszka Cichocka
upr. bud. w spec. instalacyjnej - bez ograniczeń
nr ewid. /WOM/5/PWOD/10

zatwierdził:

faza : P B W | branża : SANITARNA | rys. nr : 3

skala : 1:100 | data : LUTY 2014

PRAWA AUTORSKIE ZASTRZEŻONE

Niniejszy projekt i jego architektoniczny kształt chroniony prawem autorskim zgodnie z art.1 i nastepne Ustawy o Prawie Autorskim i Prawach Pokrewnych z dn. 4 lutego 1994 r.(Dz. U. Nr 24 z poz.83 z 23 lutego 1994 r.)