


profil sekcji infiltracyjnej

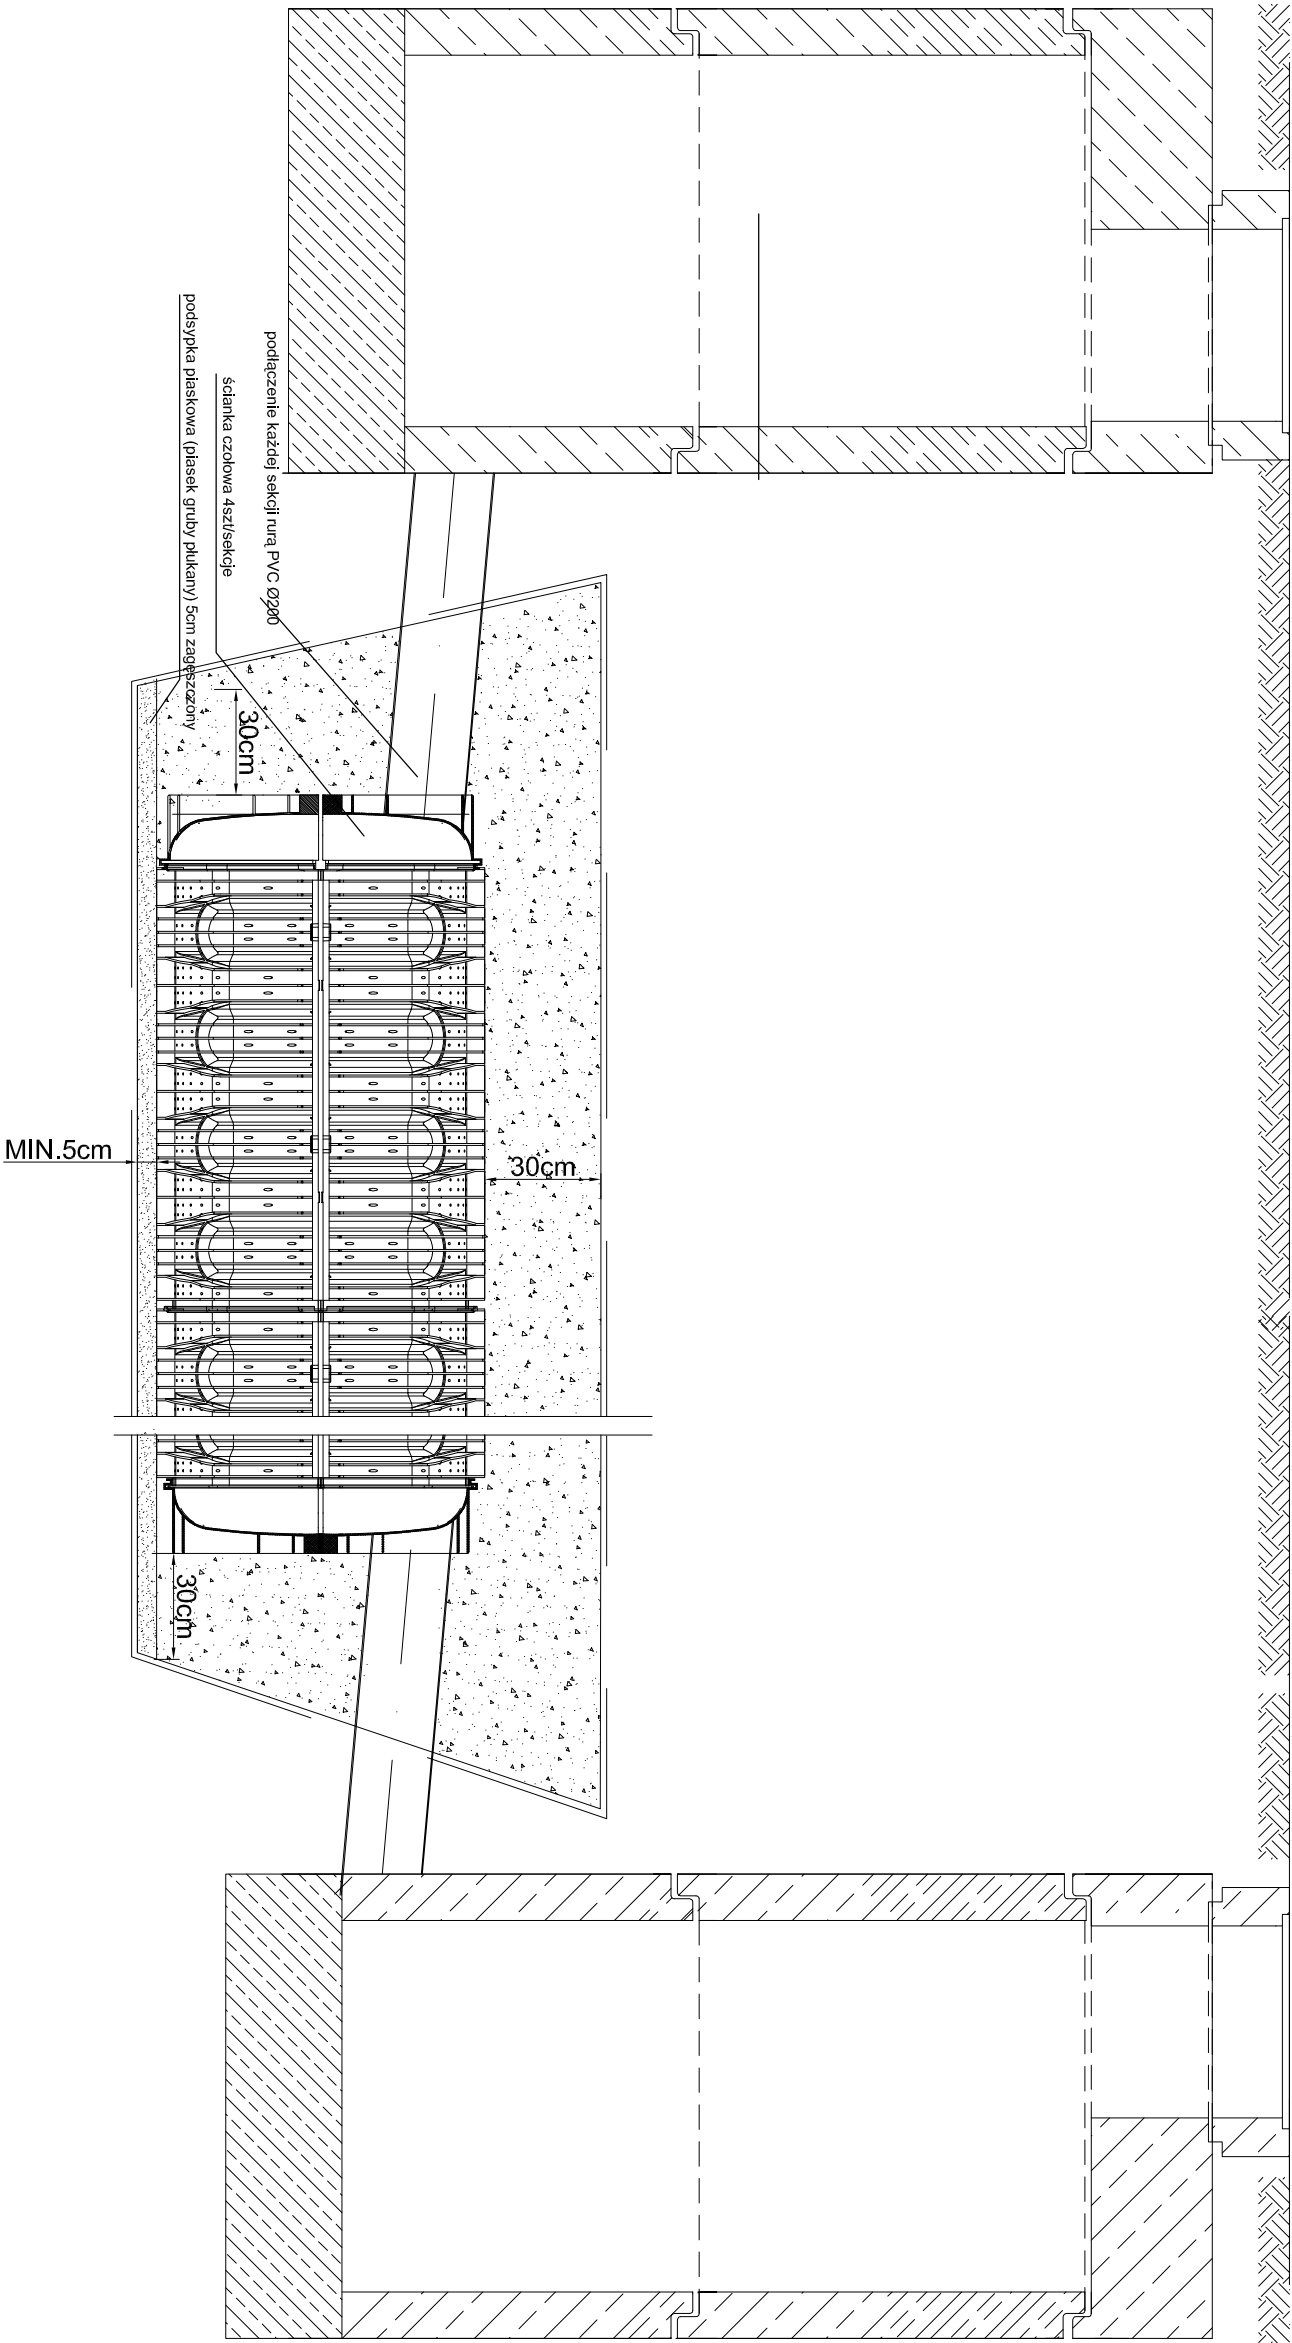

siedziba
71-247 SZCZECIN
ul. Sebastiana Klonowica 23/11
tel/fax. (91) 81 82 664

inwestor / adres :

GMINA MIASTO SUWAŁKI
reprezentowana przez
OSRODEK SPORTU I REKREACJI
ul. WOJSKA POLSKIEGO 2, 16-400 SUWAŁKI

projekt / obiekt :

Rozbudowa i przebudowa Stadionu Lekkoatletycznego
Ośrodka Sportu i Rekreacji w Suwałkach

adres inwestycji :

SUWAŁKI 16-400
ul. WOJSKA POLSKIEGO 17
dz. nr 32986/6 obręb nr 9
32986/3, 32986/4, 32987/2

rysunek / temat / treść :

SZCZEGÓŁ/PROFIL SEKCJI ROZSĄCZANIA
ANEKS DO POZWOLENIA NA BUDOWĘ

autor / projektant imię i nazwisko podpis :

dr inż. Adam Krupński
upr. bud. w specj. inżynierii – bez ograniczeń
Nr. zaś. ZHP/0022/PMS/08

SPRAWCZĄ

mgr inż. Agnieszka Cichońska
upr. bud. w specj. inżynierii – bez ograniczeń
Nr. zaś. ZHP/0222/PMS/10

opracował

faza : branża : rys. - nr :

P B W SANITARNA

skala : data :

----- LUTY 2014

4

PRAWA AUTORSKIE ZASTRZEŻONE

Przedmiotowy projekt i inne architektoniczne jest chroniony prawem autorskim
Zgodnie z art. 17, Instytucja Ustawy o Prawie Autorskim i Prawach Pokrewnych
z dn. 4 lutego 1994 roku (Dz. U. nr 24 poz. 83 z 23 lutego 1994 r.)