


obiekt:	Rozbudowa i przebudowa Stadionu Lekkoatletycznego Ośrodka sportu i Rekreacji w Suwałkach		
adres:	Suwałki ul. Wojska Polskiego 17, dz.nr 32996/6 obręb nr 9		
tytuł rysunku:	UKŁAD ELEMENTÓW KONSTRUKCYJNYCH ZADASZENIA STALOWEGO		
branża:	Konstrukcja	opracowanie:	projekt wykonawczy

projektował:
Inż. Artur Urbański
upr.nr ZAP/0074/POOK/04
B.O.w spec.do projektowania
konstrukcji budowlanych

opracował:
mgr inż.Katarzyna Pietraszuk
upr.nr ZAP/0009/POOK/10 b.o.
do projektowania konstrukcji budowlanych

Sprawdził:
mgr inż. Krzysztof Walczak
upr.nr ZAP/0075/POOK/04
B.O.w spec.do projektowania
konstrukcji budowlanych

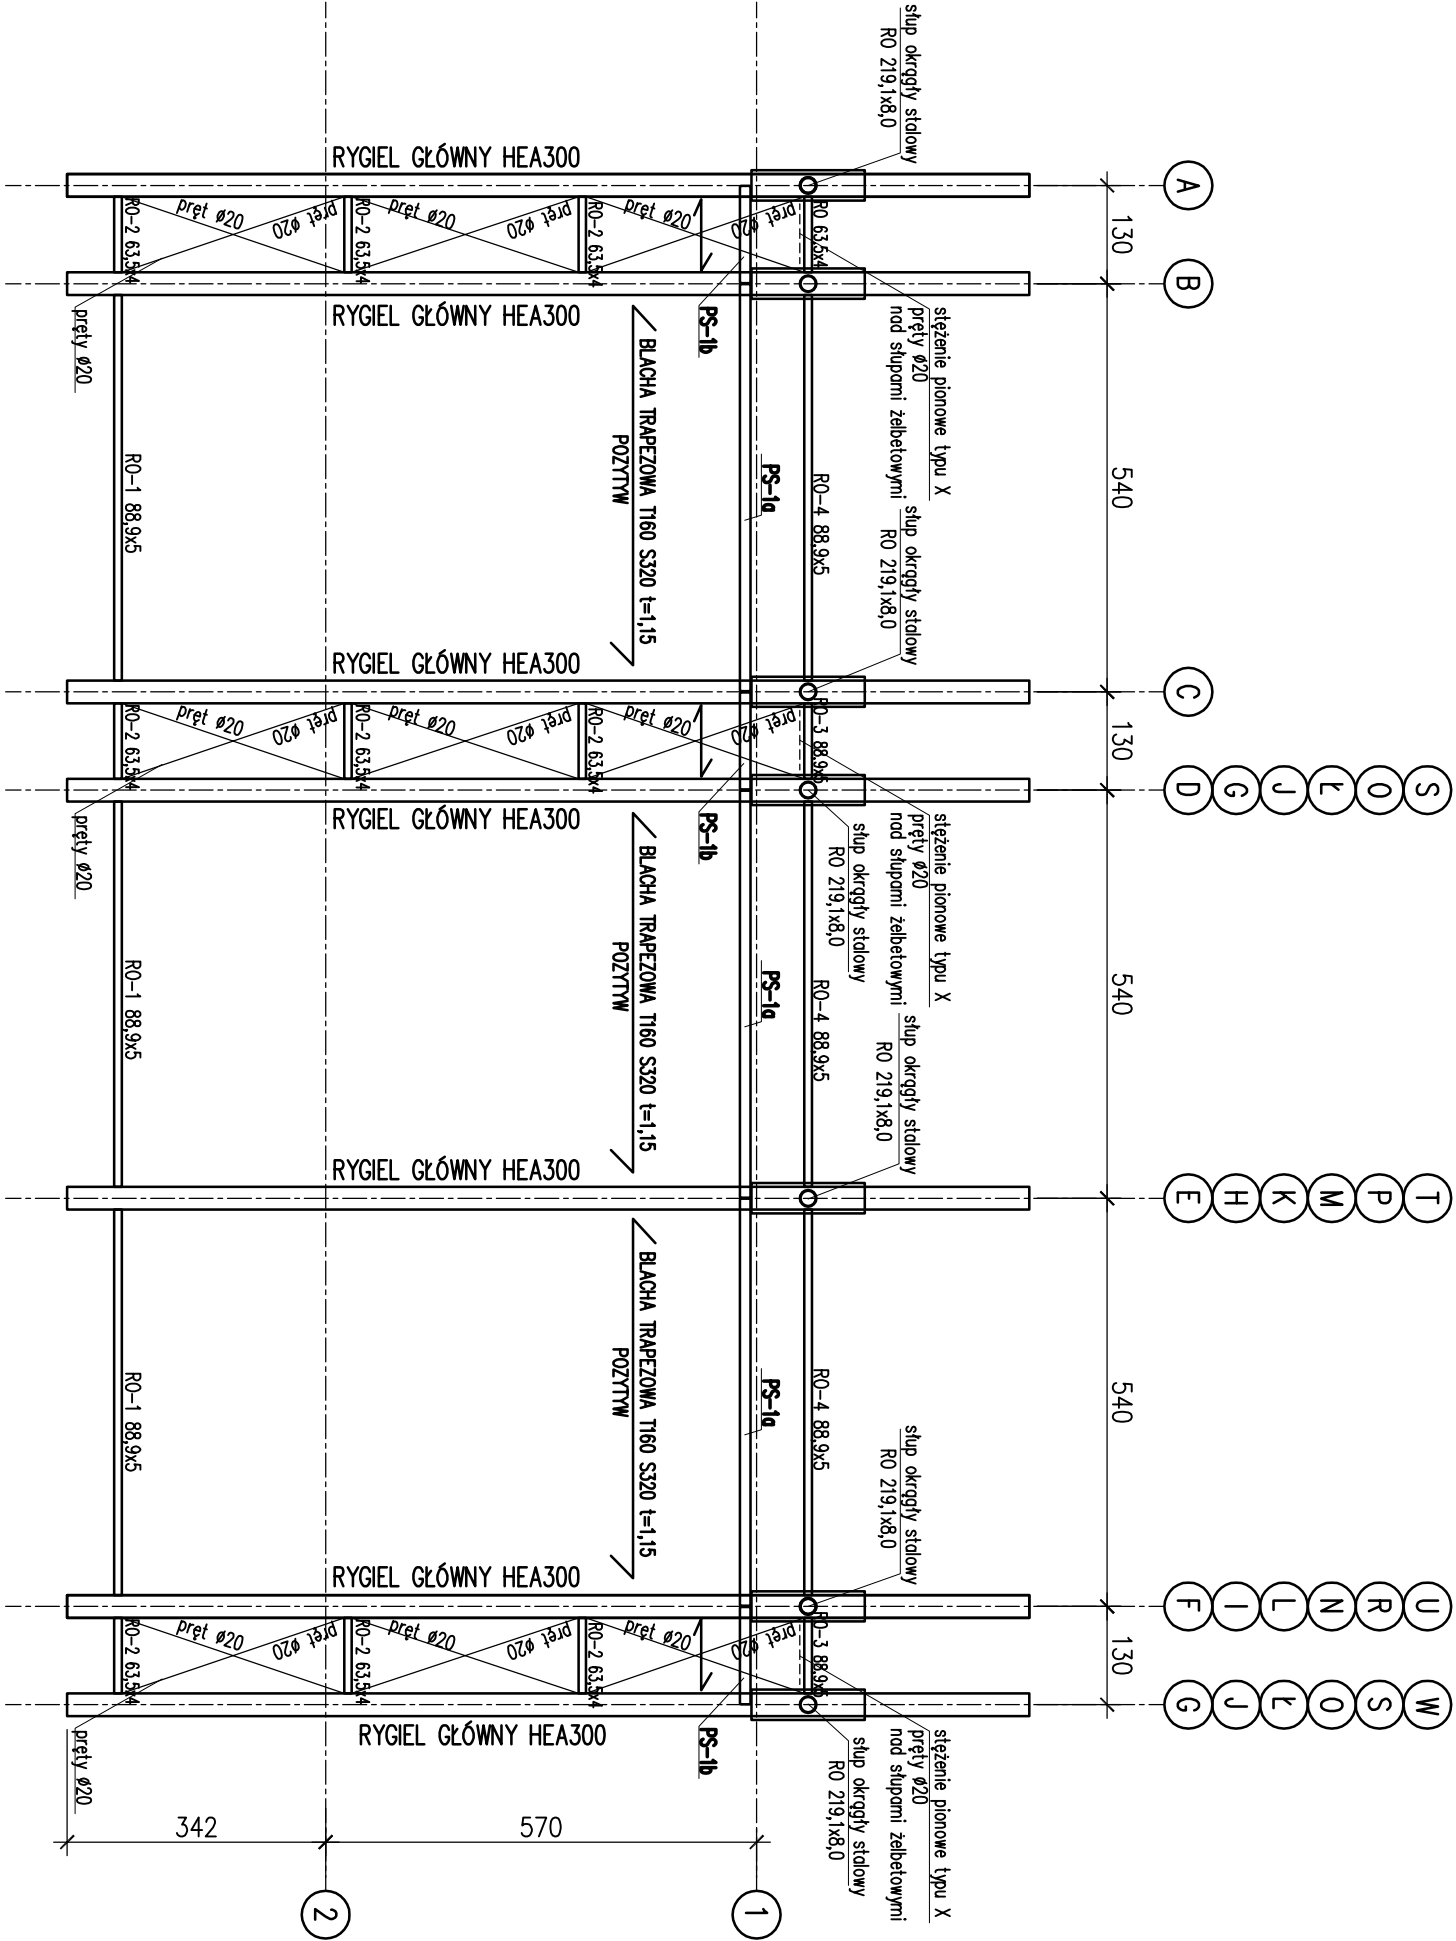

Siód kosztłowiec: S355L2 (1862), S235L2 (S135X)
Elektrody EA 146 (ER146)
zabezpieczenie antykorozyjne wg opisu technicznego.