




”P2”
SZCZEGÓŁY MOCOWANIA
PREFABRYKATÓW

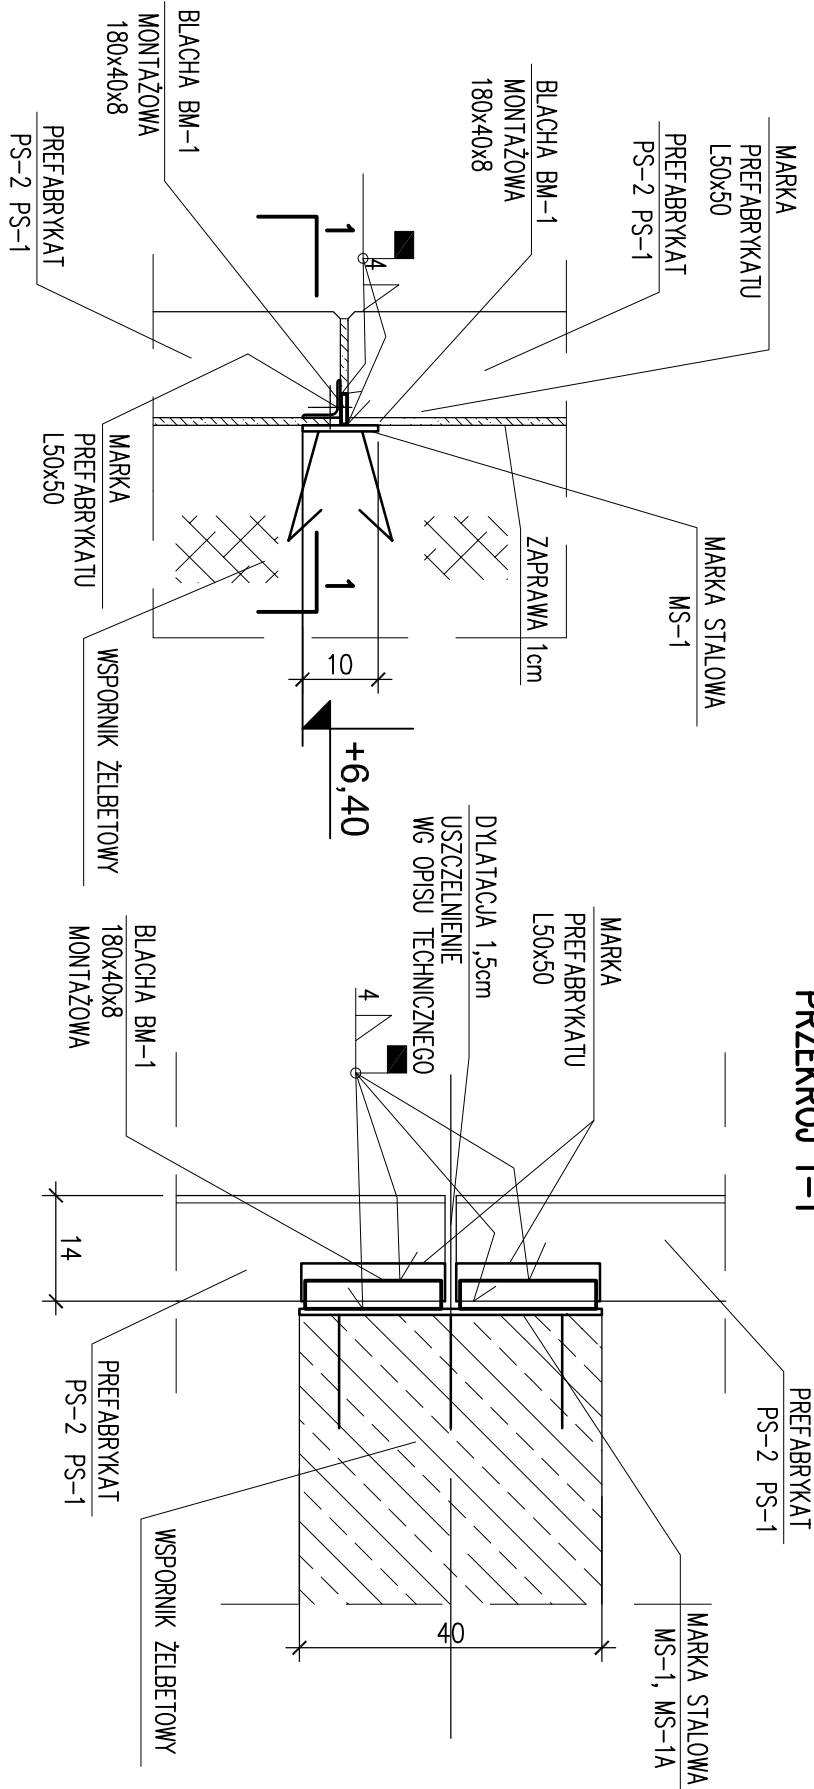


SZCZEGÓŁ ”P2”
PRZEKRÓJ 1-1

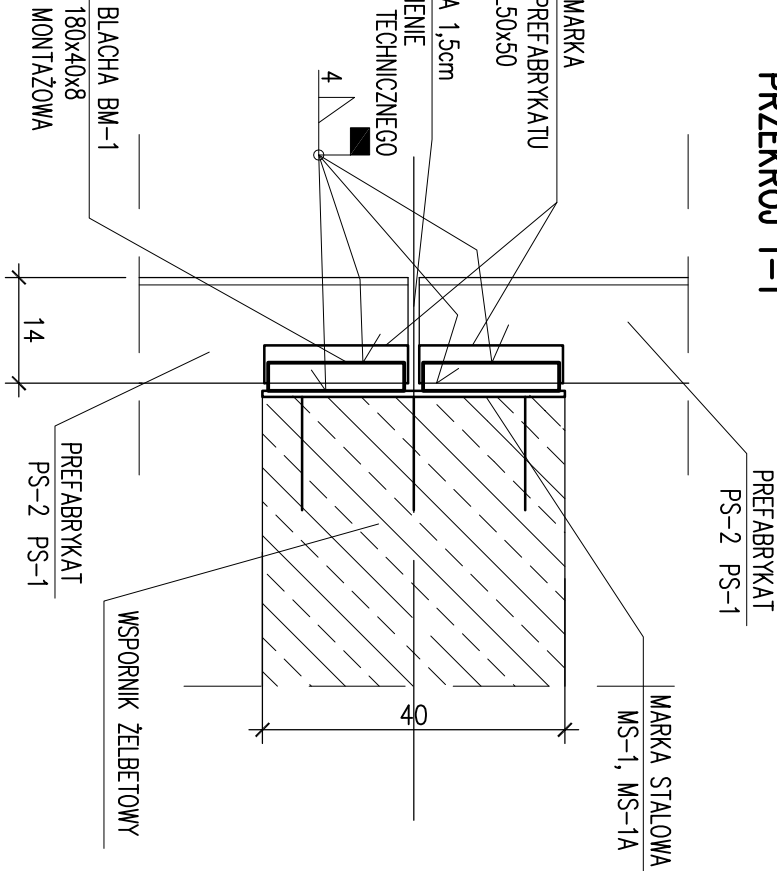


”P1”
SZCZEGÓŁY MOCOWANIA
PREFABRYKATÓW

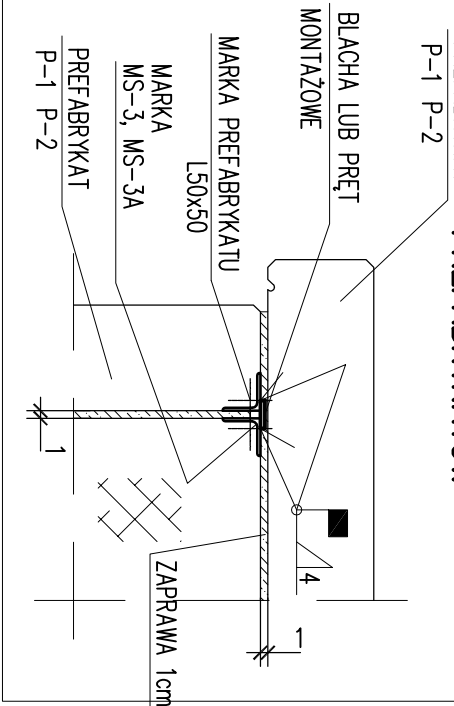

2-2

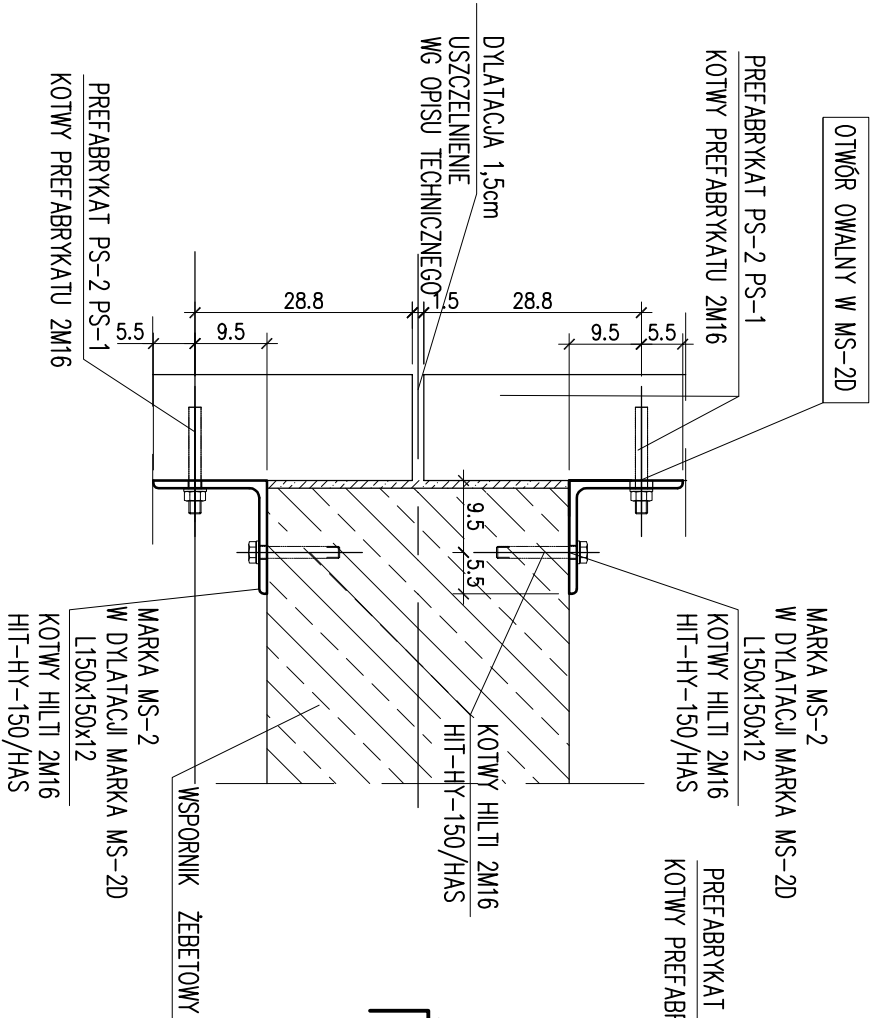

”P3”
SZCZEGÓŁY MOCOWANIA
PREFABRYKATÓW

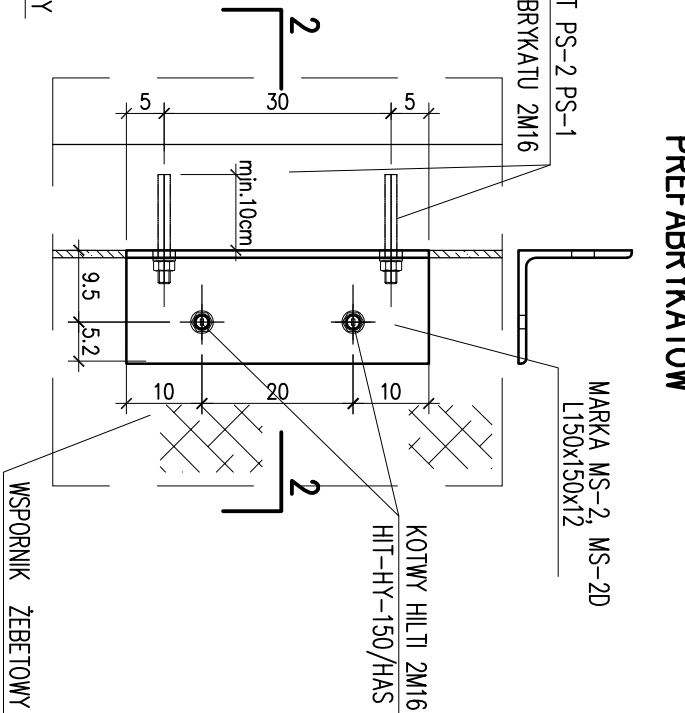

Stal kształtowa: S355J2 (18G2), S235J2 (St3SX) Elektrody EA 146 (ER146) zabezpieczenie antykorozyjne wg opisu technicznego.	
PREFABRYKATY C30/37 (B37) W8 F150 POZOSTALE C25/30 (B30) W6 F150 Stal zbrojeniowa: B500 (BSt500S) B240 (St3S)	(oznaczono: „#” średnica pręta) (oznaczono: „Ø” średnica pręta)
grubość otulenia: c _{min} =5,0cm – fundamenty spód grubość otulenia: c _{min} =3,0cm – słupy, ściany, pozostałe grubość otulenia: c _{min} =3,0cm – stropy, ściany, podcigi grubość otulenia: c _{min} =2,5cm – płyta stropowa grubość otulenia: c _{min} =2,5cm – prefabrykaty	
skłóć: 1:10	
data: grudzień 2012	
rys. 14 /K	

opracował: mgr inż. Krzysztof Walczak upr.nr: ZAP/0074/POOK/10 b.o. do projektowania konstrukcji budowlanych	projektował: inż. Artur Urbański upr.nr: ZAP/0074/POOK/04 B.O. w specjo. projektowania konstrukcji budowlanych	branża: Konstrukcja	tytuł rysunku: SZCZEGÓŁY MOCOWANIA PREFABRYKATÓW	adres: Suwałki ul. Wojska Polskiego 17, dz.nr 32996/6 obręb nr 9	obiekt: Rozbudowa i przebudowa Stadionu Lekkoatletycznego Ośrodka sportu i Rekreacji w Suwałkach
opracował: mgr inż. Krzysztof Walczak upr.nr: ZAP/0075/POOK/04 B.O. w specjo. projektowania konstrukcji budowlanych	projektował: inż. Artur Urbański upr.nr: ZAP/0074/POOK/04 B.O. w specjo. projektowania konstrukcji budowlanych	branża: Konstrukcja	tytuł rysunku: SZCZEGÓŁY MOCOWANIA PREFABRYKATÓW	adres: Suwałki ul. Wojska Polskiego 17, dz.nr 32996/6 obręb nr 9	obiekt: Rozbudowa i przebudowa Stadionu Lekkoatletycznego Ośrodka sportu i Rekreacji w Suwałkach
opracował: mgr inż. Krzysztof Walczak upr.nr: ZAP/0075/POOK/04 B.O. w specjo. projektowania konstrukcji budowlanych	projektował: inż. Artur Urbański upr.nr: ZAP/0074/POOK/04 B.O. w specjo. projektowania konstrukcji budowlanych	branża: Konstrukcja	tytuł rysunku: SZCZEGÓŁY MOCOWANIA PREFABRYKATÓW	adres: Suwałki ul. Wojska Polskiego 17, dz.nr 32996/6 obręb nr 9	obiekt: Rozbudowa i przebudowa Stadionu Lekkoatletycznego Ośrodka sportu i Rekreacji w Suwałkach

PRACOWNIA PROJEKTOWA KONSTRUKTOR S.C. Artur Urbański, Krzysztof Walczak ul.Królowej Korony Polskiej 24 pokoje 203, 70-486 Szczecin	
--	--