

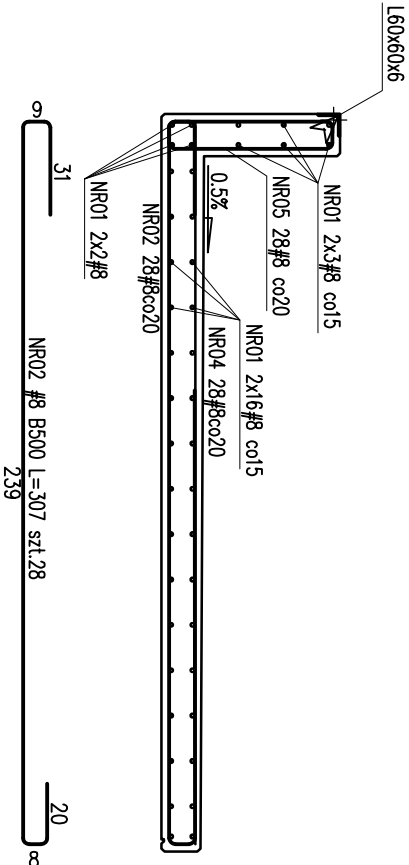
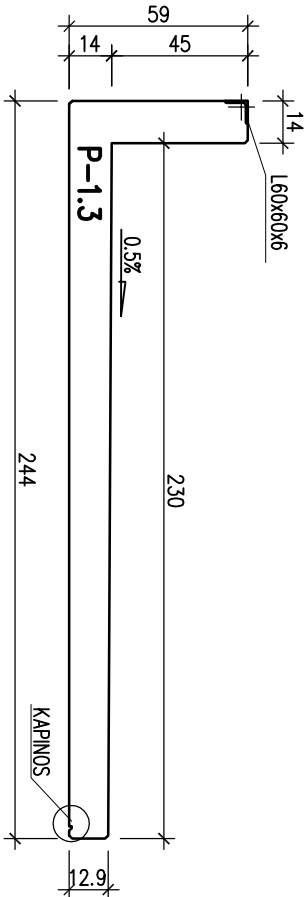
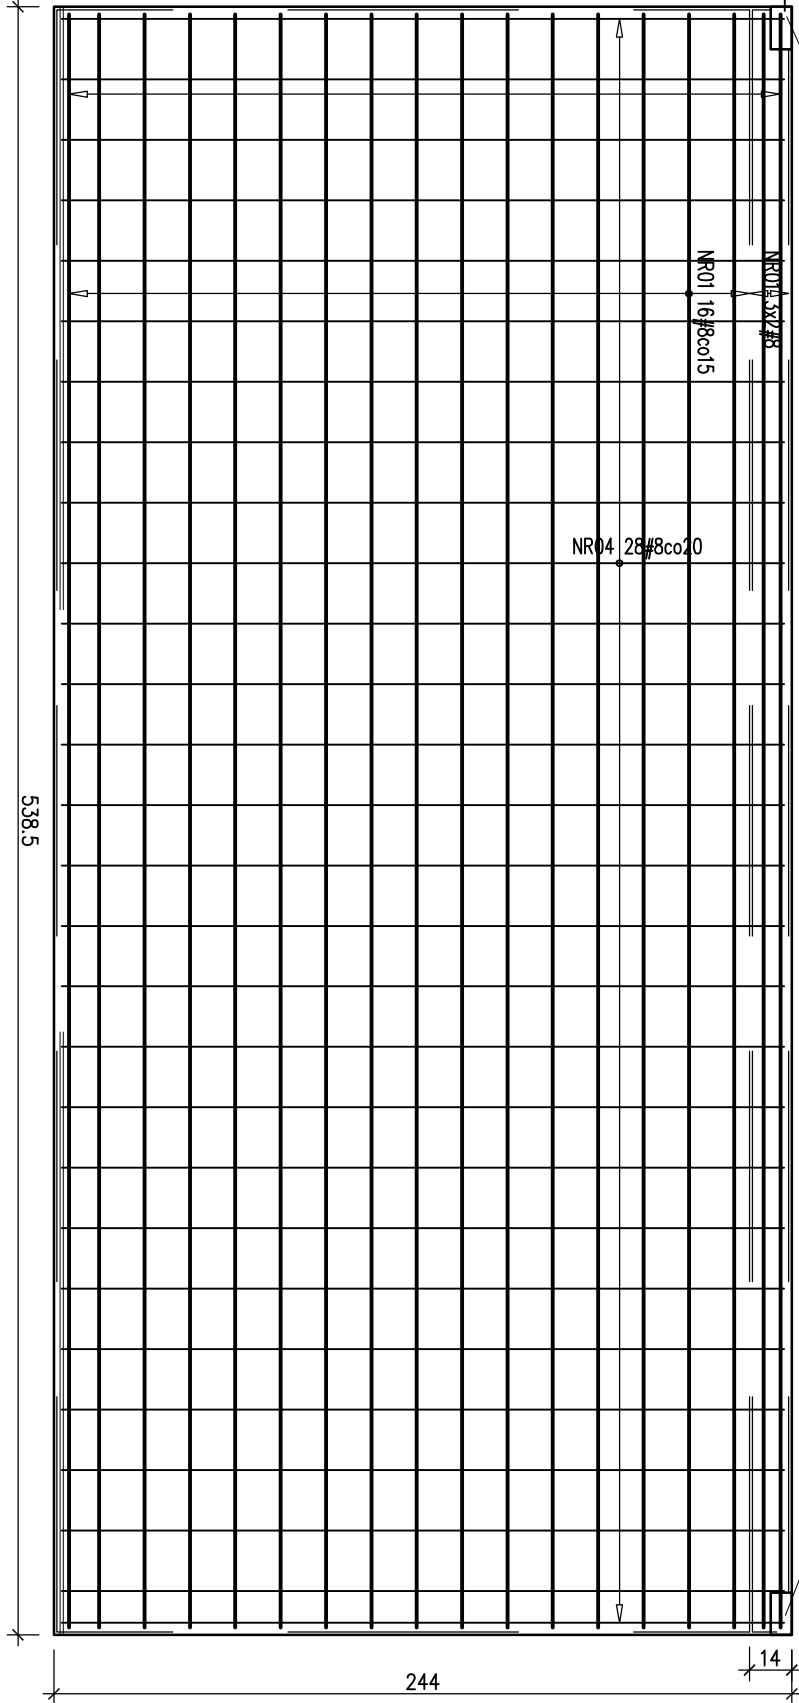
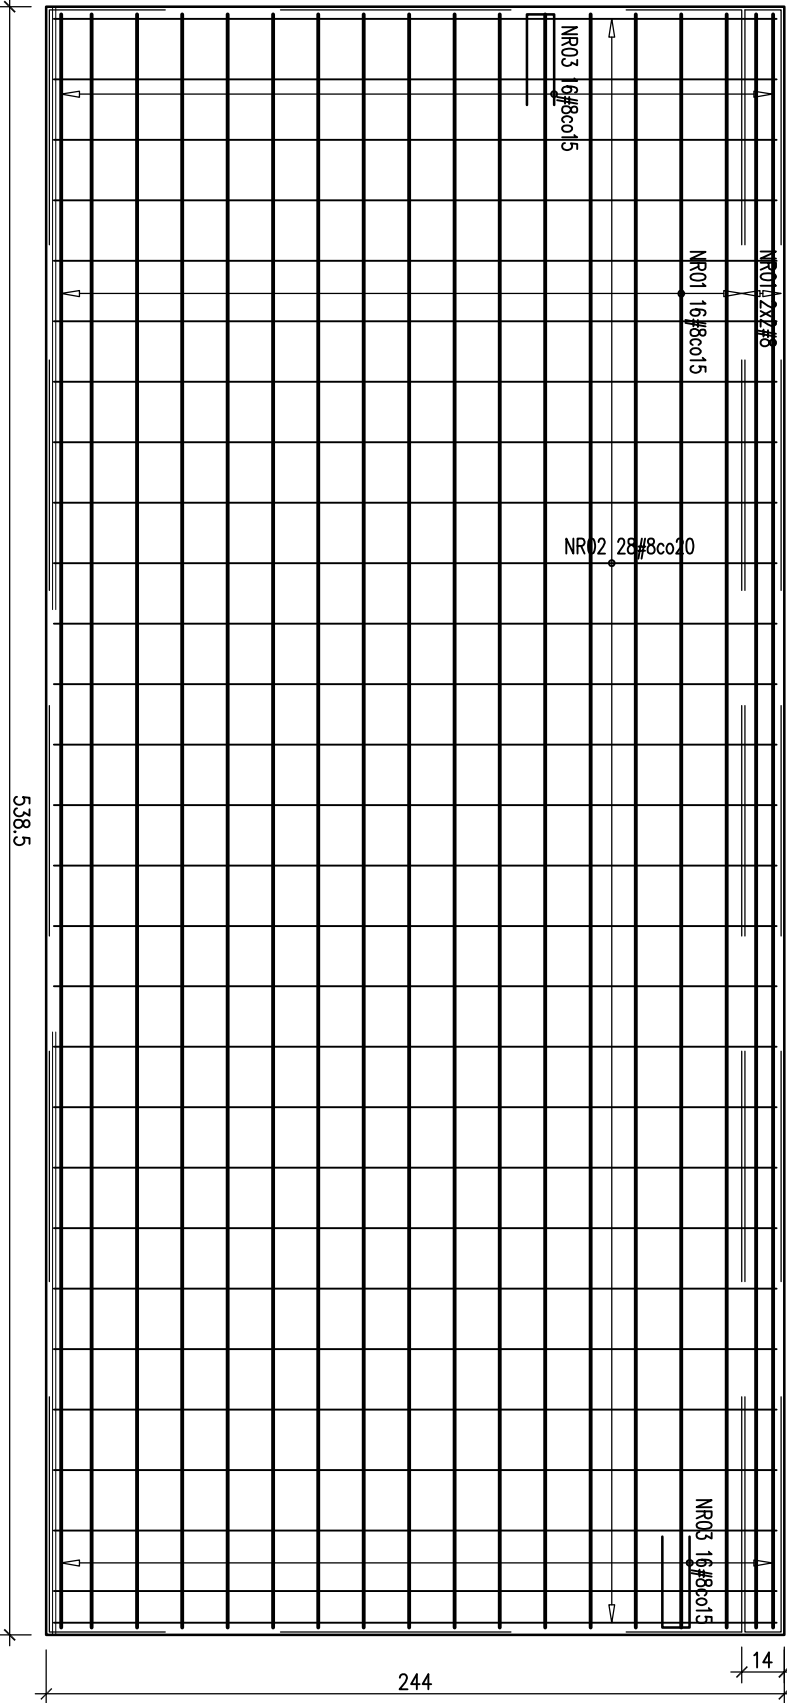
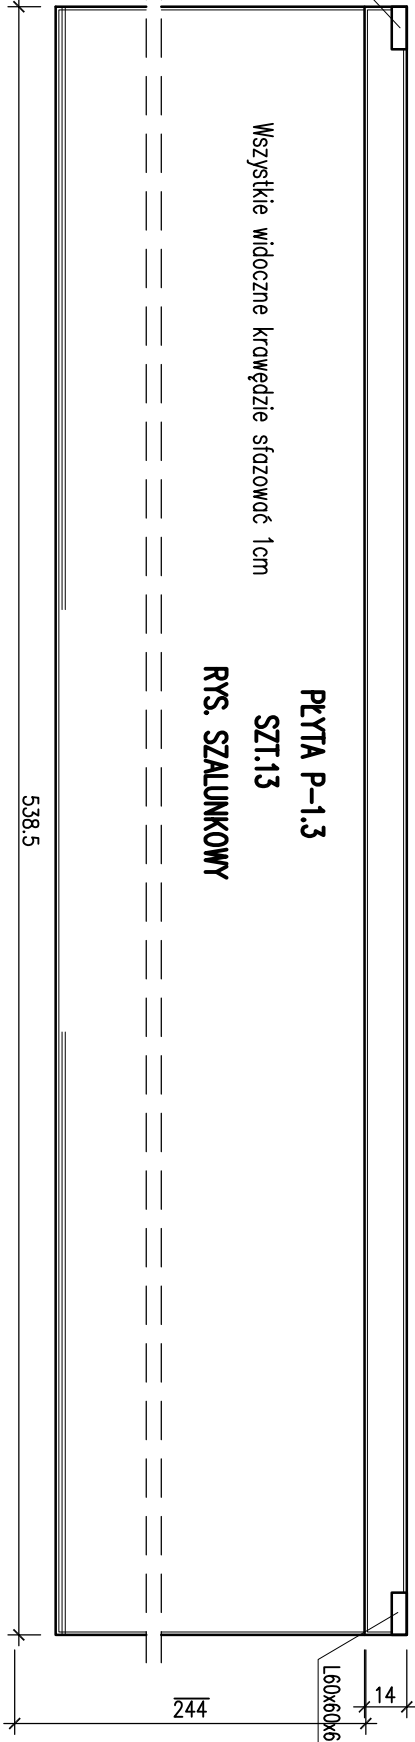


UWAGI:
–Uchwyty montażowe ze stali nierdzewnej wg producenta prefabrykatów
–System kotłowy tulejowy z zatyczką ze stali nierdzewnej

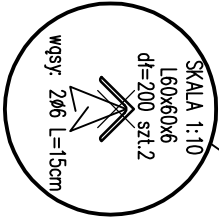

NR01 #8 B500 L=533 szt.42
NR04 #8 B500 L=239 szt.28

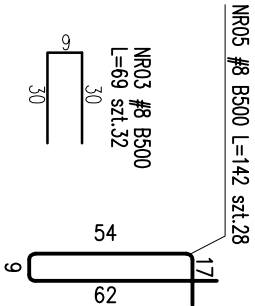

Stal kształtowa: S235J2
Elektrody EA 146 (ER146)
zabezpieczenie antykorozyjne wg opisu technicznego.
wykaz stali kształtowej Nr s8
BETON C30/37 (B37) W8 F150
Stal zbrojeniowa: B500 (BSI500S)
B240 (St3S)
(oznaczenie: "średnica pręta")
(oznaczenie: "średnica pręta")
grubość otulenia: c_{min}=2,5cm – płyta żelbetowa
wykaz stali kształtowej Nr 1