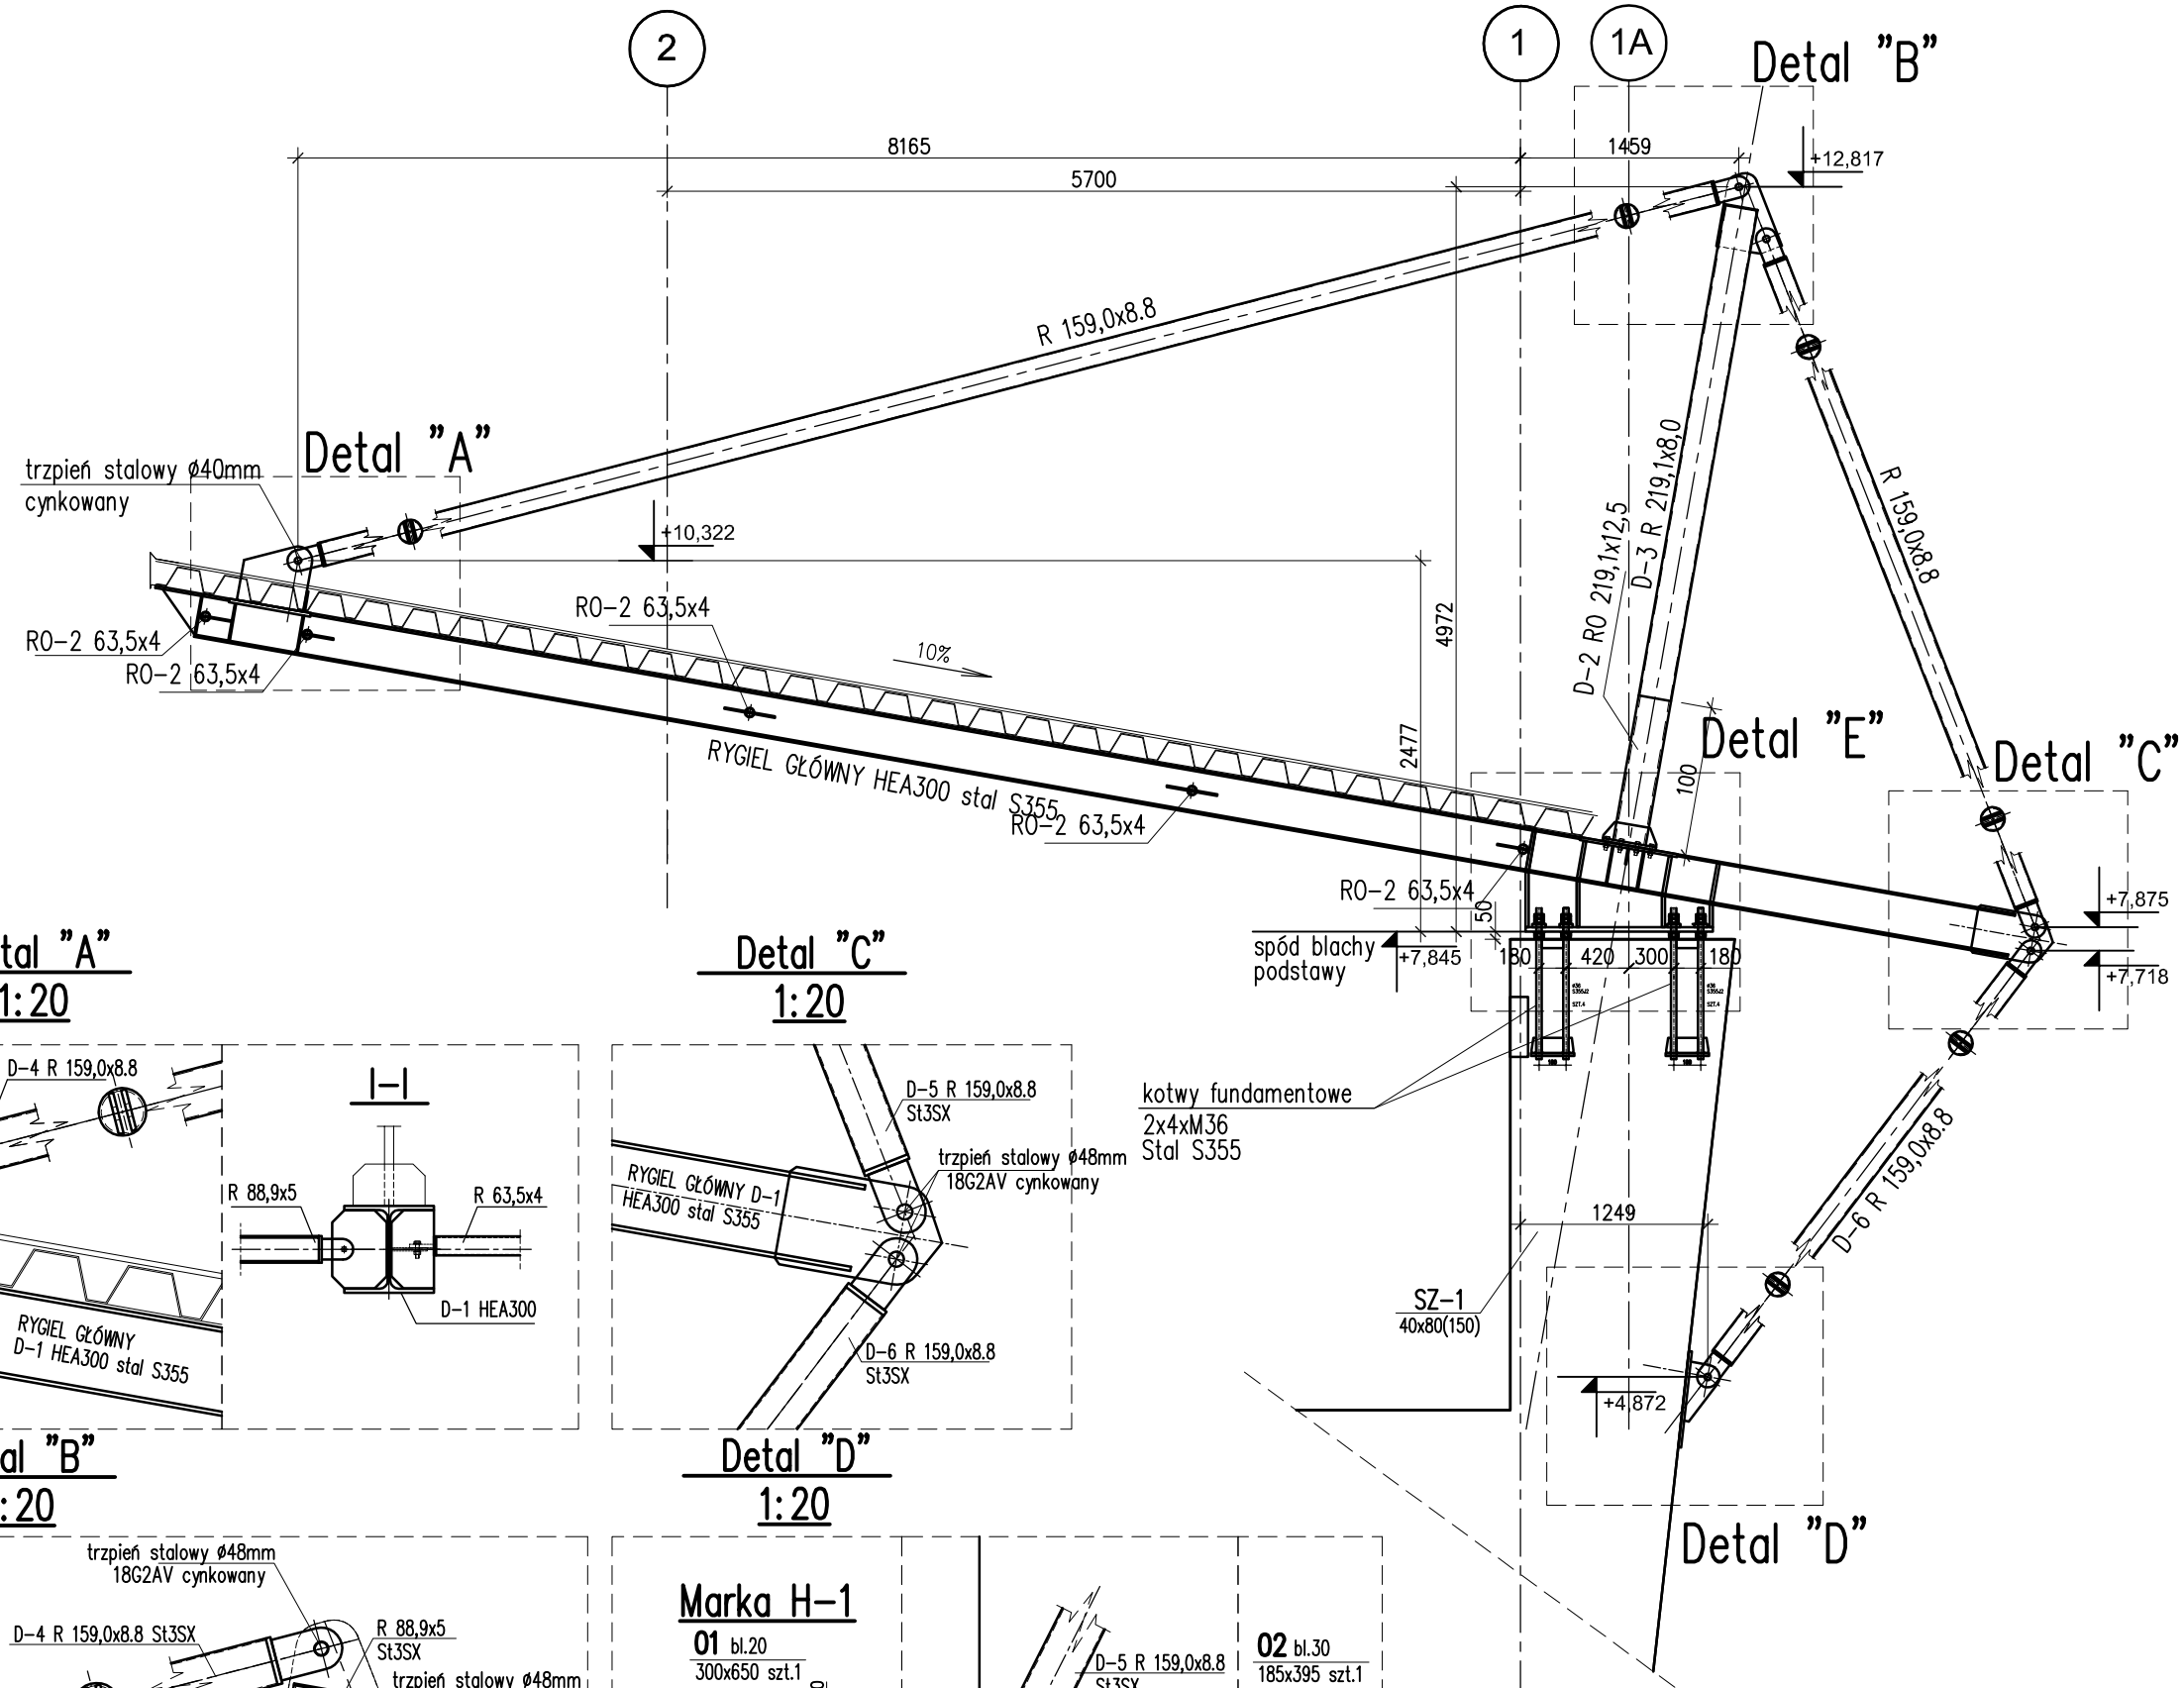

Detal "A"
1:20

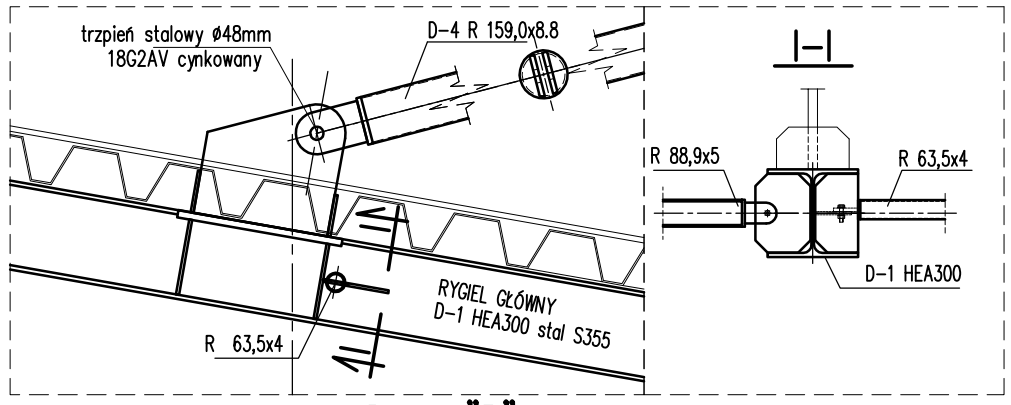

I-I

Detal "C"
1:20

Detal "B"
1:20

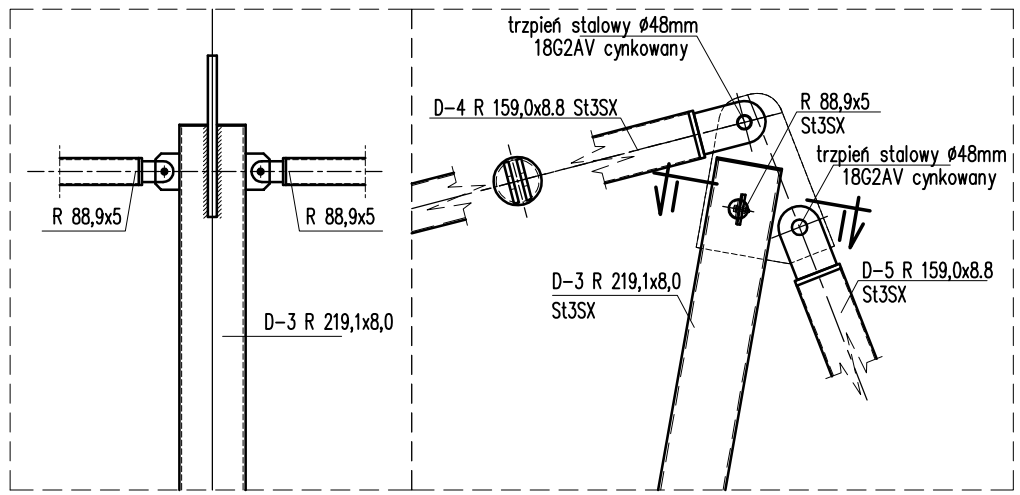

Detal "D"
1:20

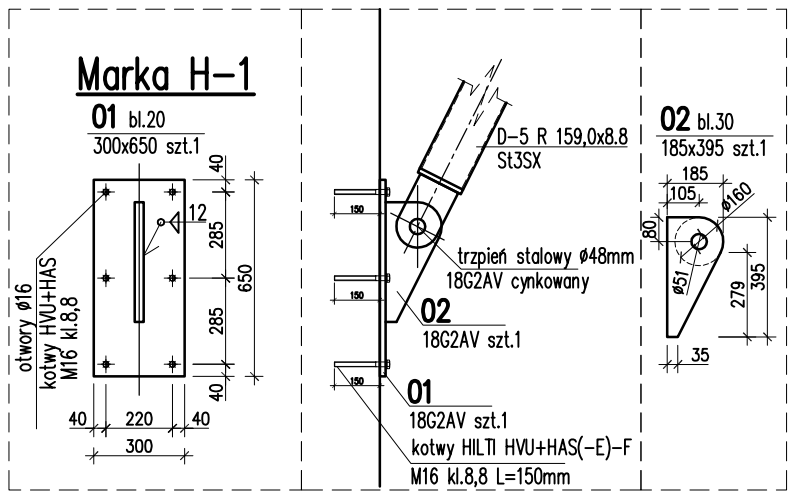

PREFABRYKATY C30/37 (B37) W8 F150
POZOSTALE C25/30 (B30) W6 F150
Stal zbrojeniowa: B500 (BSt500S) (oznczono: "# średnica pręta")
B240 (St3S) (oznczono: "ø średnica pręta")
grubość otulenia: c_{nom1}=5,0cm – fundamenty spód
grubość otulenia: c_{nom2}=3,0cm – fundamenty pozostałe
grubość otulenia: c_{nom3}=3,0cm – słupy, ściany, podciągi.
grubość otulenia: c_{nom4}=2,5cm – płyta stropowa
grubość otulenia: c =2,5cm – prefabrykaty
wykaz stali kształtowej S-1

PRACOWNIA PROJEKTOWA
KONSTRUKTOR S.C.
Artur Urbański, Krzysztof Walczak
ul.Królowej Korony Polskiej 24
pokój 203; 70-486 Szczecin

md Polska

obiekt: Rozbudowa i przebudowa Stadionu Lekkoatletycznego Ośrodka sportu i Rekreacji w Suwałkach
adres: Suwałki ul. Wojska Polskiego 17, dz.nr 32996/6 obręb nr 9
tytuł rysunku:
branża: Konstrukcja
opracowanie: projekt wykonawczy

projektował:
inż. Artur Urbański
upr.nr ZAP/0074/POOK/04
B.O.w spec.do projektowania konstrukcji budowlanych

opracował:
mgr inż.Katarzyna Pietraszuk
upr.nr ZAP/0009/POOK/10 b.o.
do projektowania konstrukcji budowlanych

Sprawdził:
mgr inż. Krzysztof Walczak
upr.nr ZAP/0075/POOK/04
B.O.w spec.do projektowania konstrukcji budowlanych

skala: 1:50
data: grudzień 2012
rys.nr 22 /K