

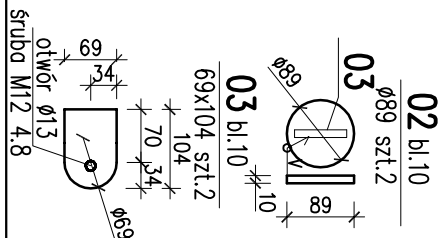
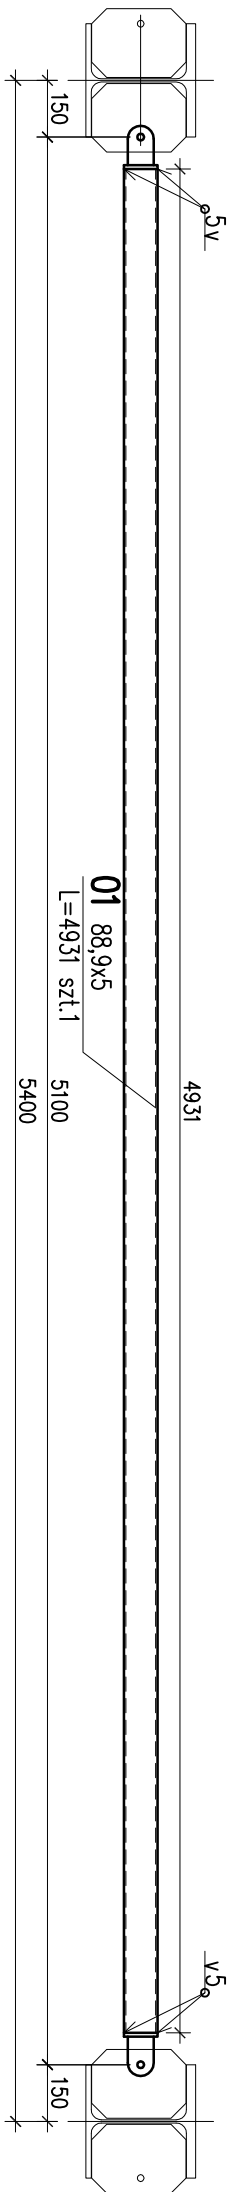




RYGIEL RO-1 88,9x5 szt.13

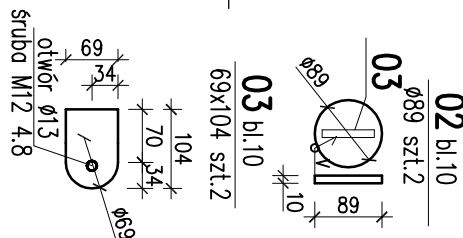



RYGIEL RO-4 88,9x5 szt.13

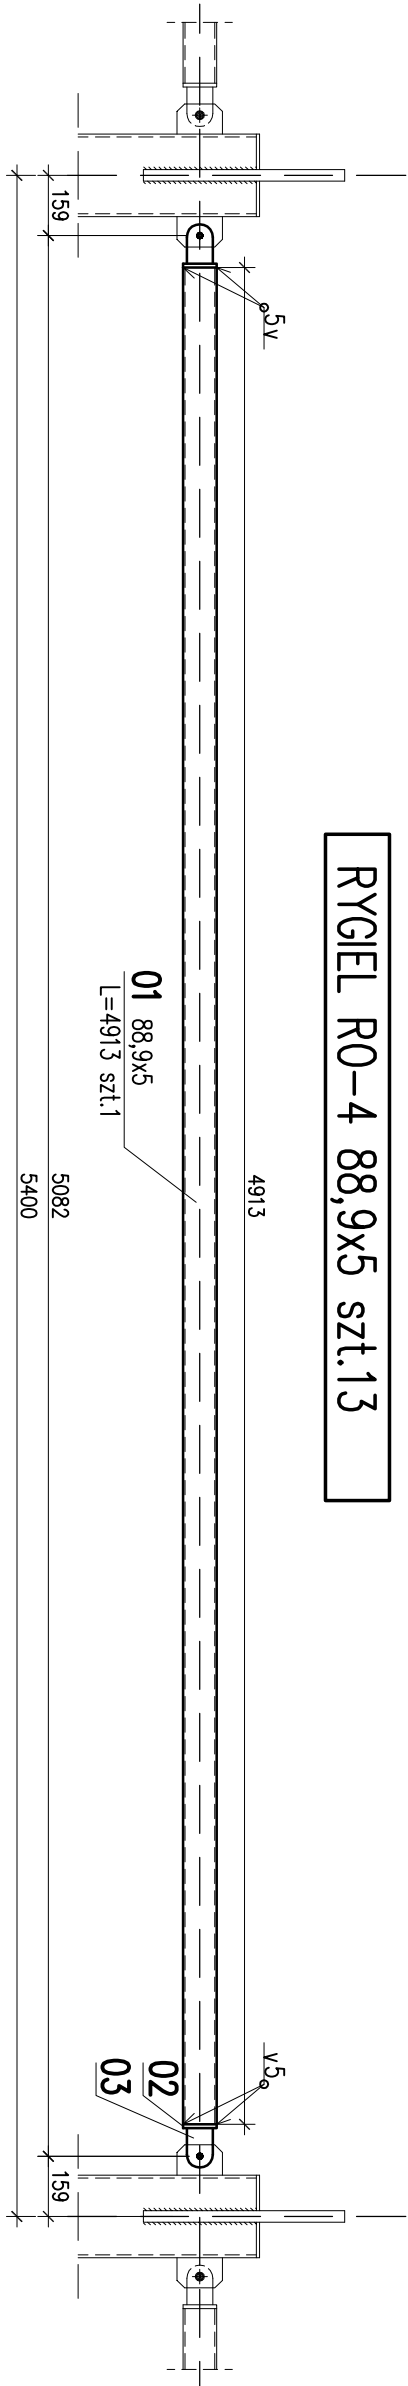



RYGIEL RO-2 63,5x4 szt.32

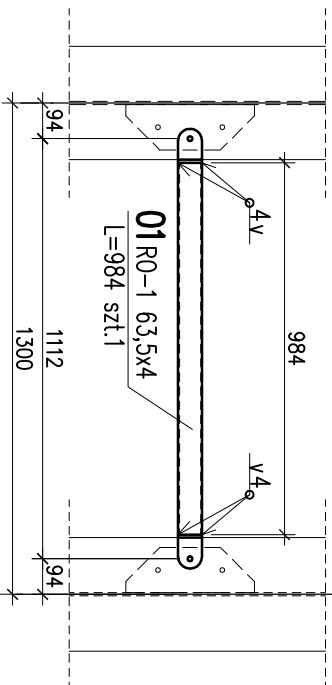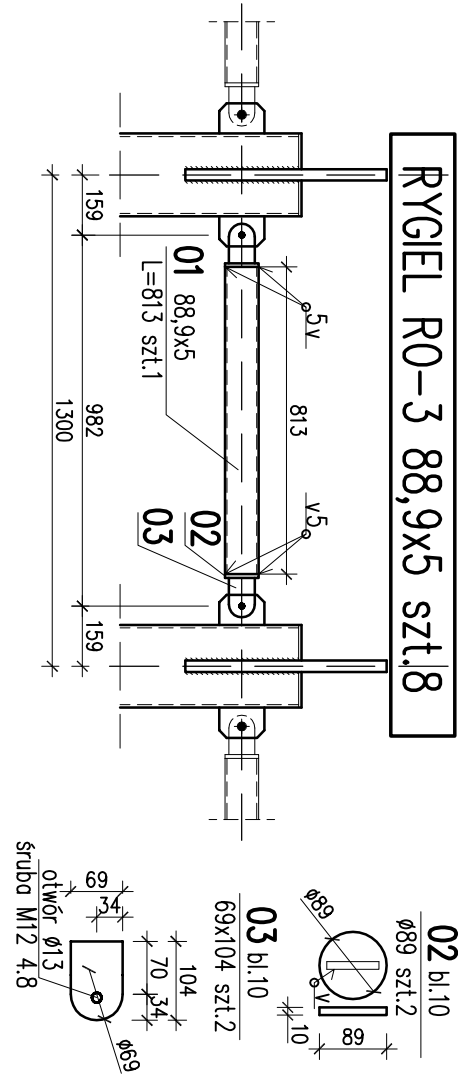



RYGIEL D-4 R 159,0x8.8 szt.22

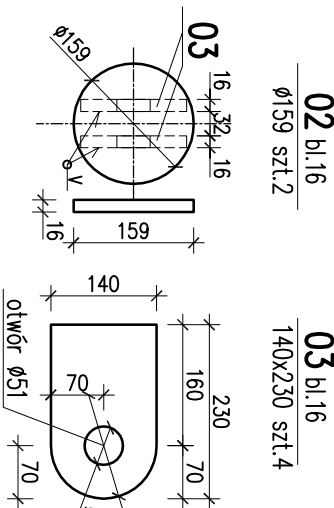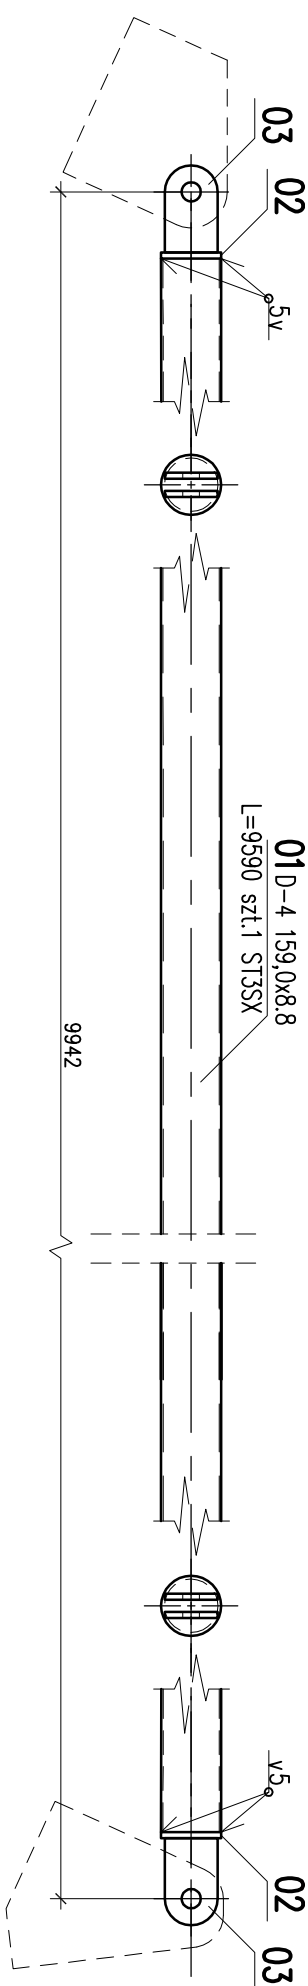

RYGIEL D-5 R 159,0x8.8 szt.22

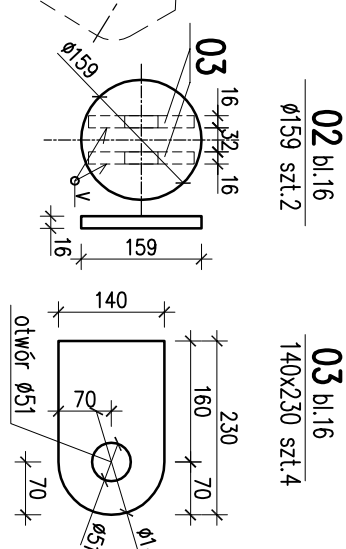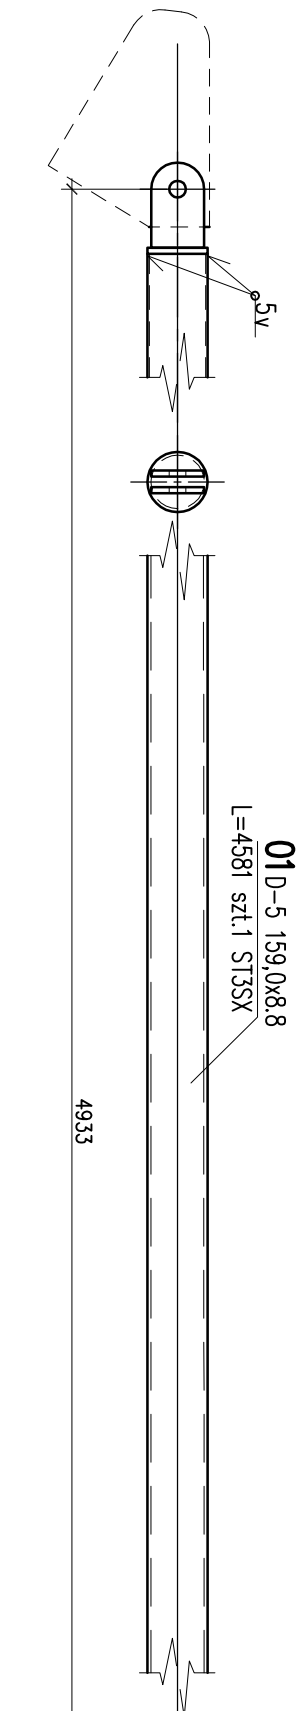

RYGIEL D-6 R 159,0x8.8 szt.22

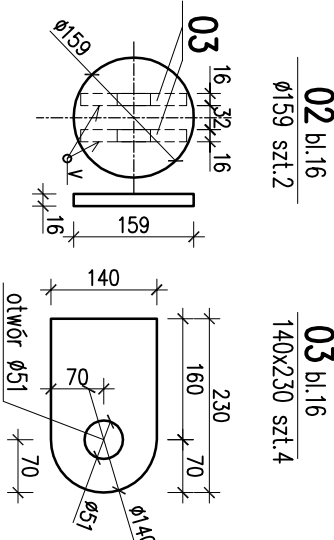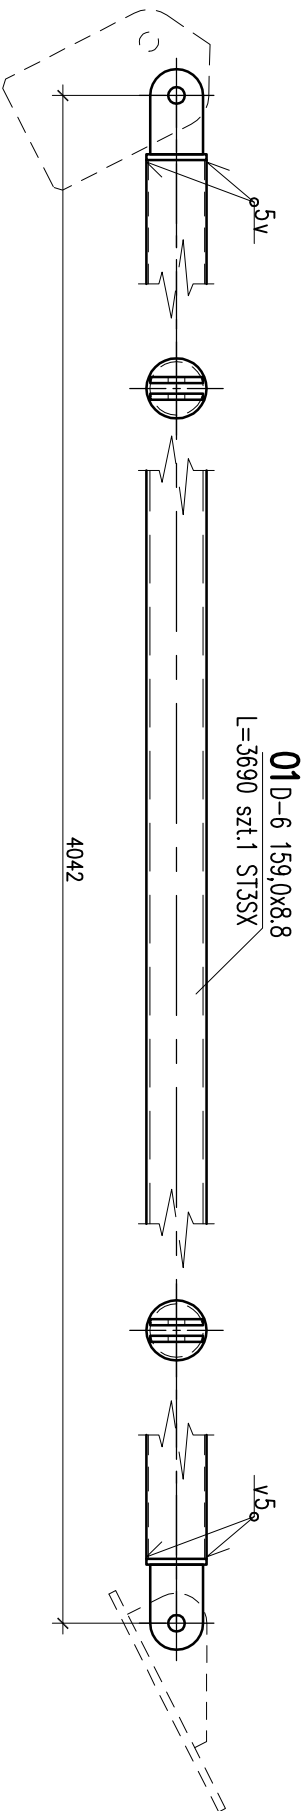

PRACOWNIA PROJEKTOWA  
KONSTRUKTOR S.C.  
Artur Urbanek, Inżynier Władczyk  
ul.Królowej Jadwigi Polskiej 24  
pobóg 203, 70-486 Szczecin

opracowanie: projekt wykonawczy  
tytuł rysunku: RYGIEL ,RO-1,RO-2,RO-3,RO-4  
adres: Suwałki ul. Wojska Polskiego 17, dz.nr 32996/6 obręb nr 9  
obiekt: Rozbudowa i przebudowa Stadionu Lekkoatletycznego  
Ośrodka sportu i Rekreacji w Suwałkach  
branża: Konstrukcja

projektował:  
Inż. Artur Urbanek  
upr.nr ZAP/0074/POK/04  
B.O.w specje projektowania  
konstrukcyjnych budowli

opracował:  
mgr inż.Kazimierz Pietraszk  
upr.nr ZAP/0009/POK/10 B.O.  
w specje projektowania  
konstrukcyjnych budowli

Sprawdził:  
mgr inż. Krzysztof Władczyk  
upr.nr ZAP/0075/POK/04  
B.O.w specje projektowania  
konstrukcyjnych budowli

data: grudzień 2012

rys: 27 /K