

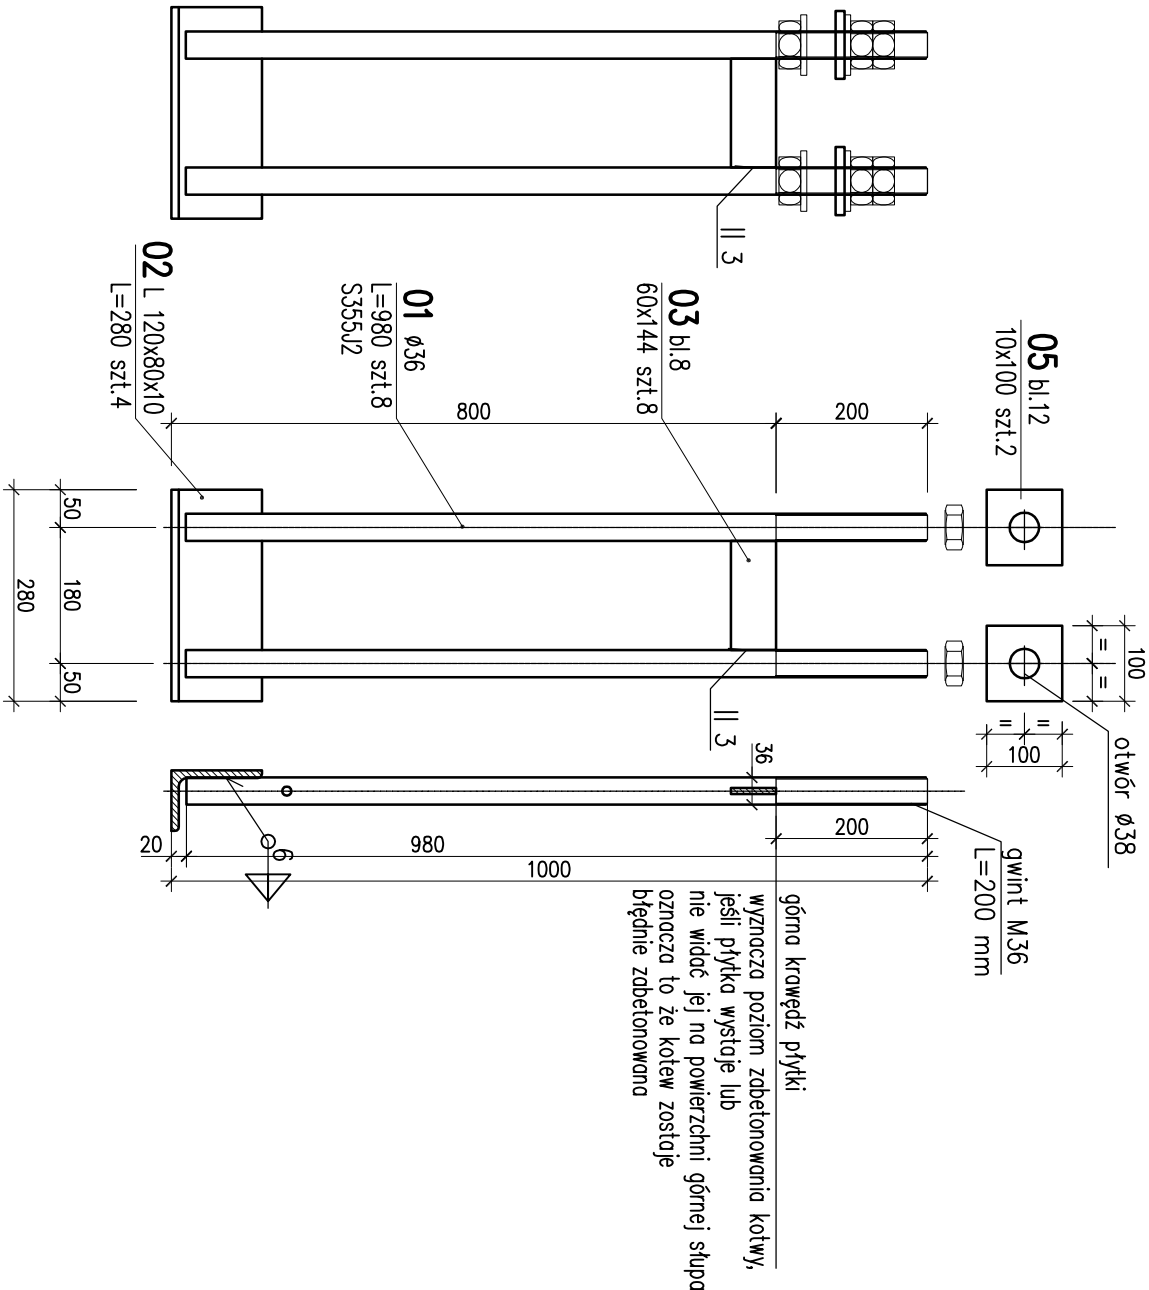


Kotew kątowa KK-1 M36 szt.22

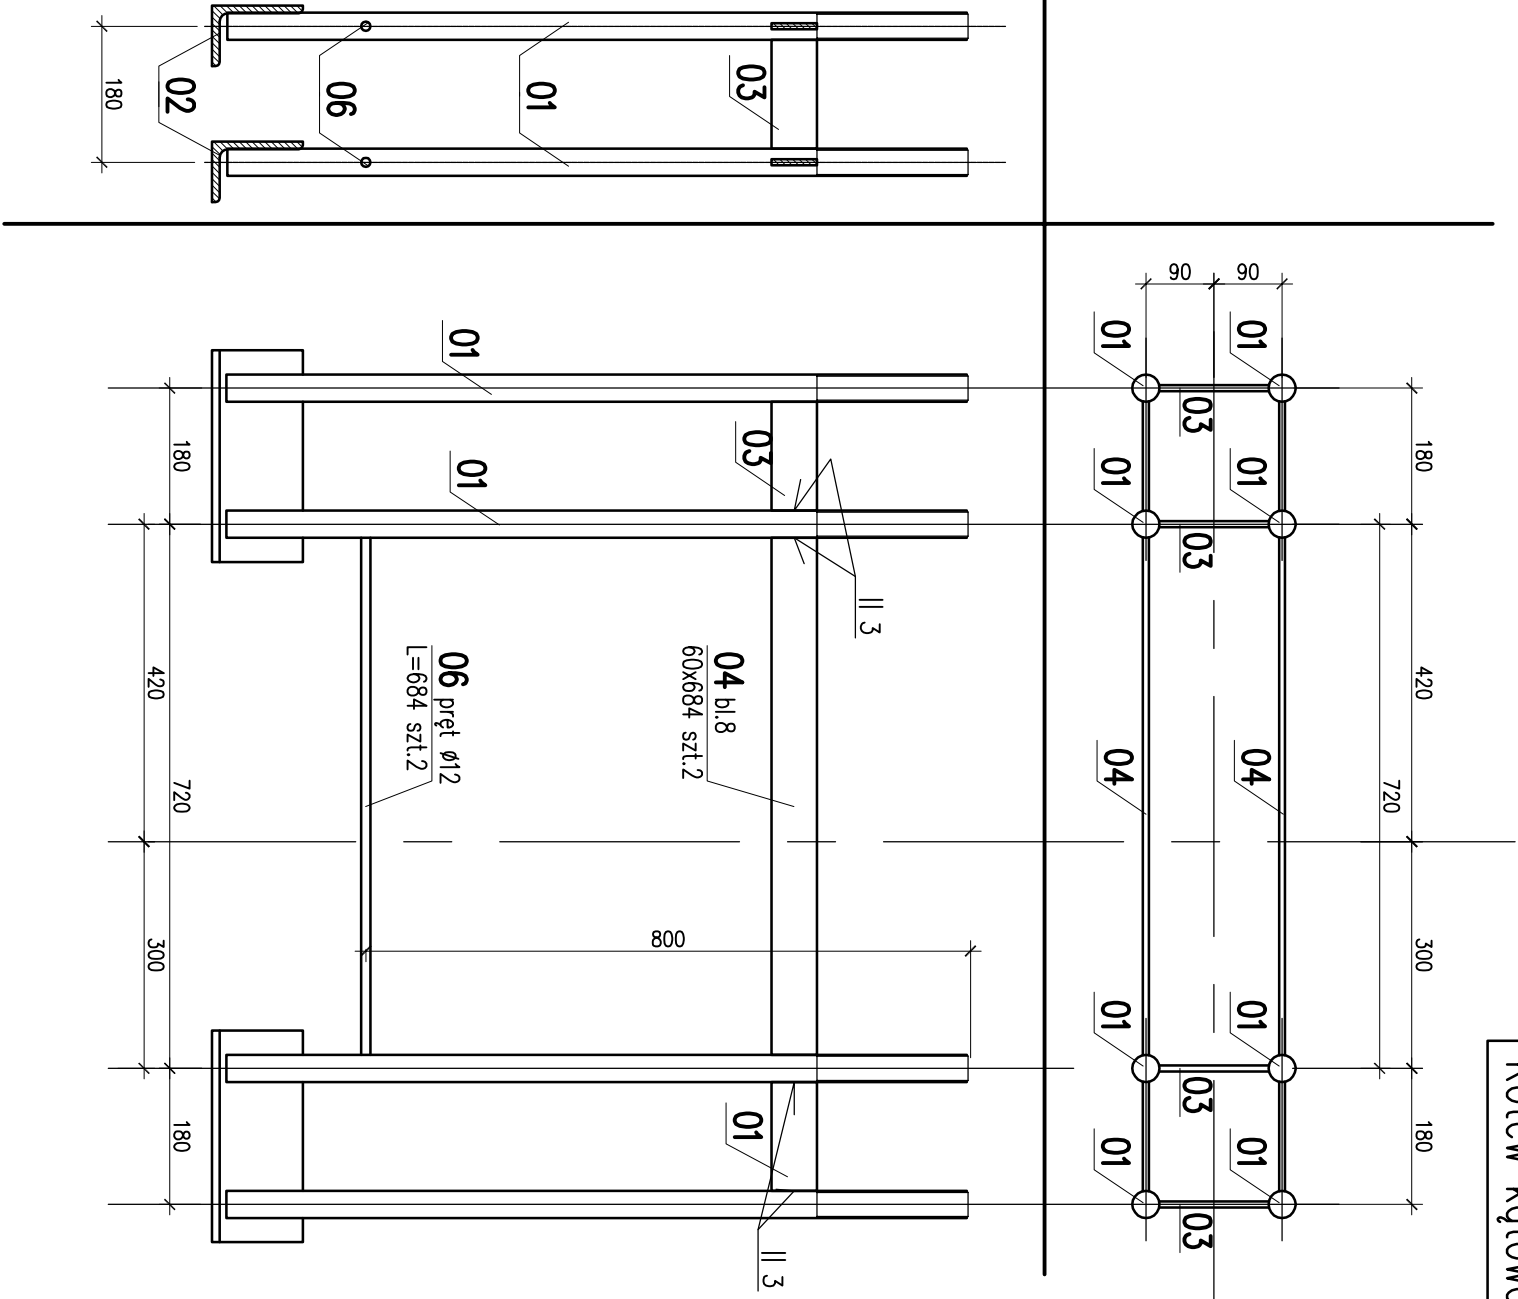

PRACOWNIA PROJEKTOWA
KONSTRUKTOR S.C.
Artur Urbański, Krzysztof Walczak
ul.Królowej Korony Polskiej 24
pokój 203, 70-486 Szczecin

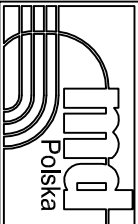

obiekt: Rozbudowa i przebudowa Stadionu Lekkoatletycznego
Ośrodka sportu i Rekreacji w Suwałkach
adres: Suwałki ul. Wojska Polskiego 17, dz.nr 32996/6 obręb nr 9
tytuł rysunku: KOTEW KĄTOWA KK-1 M36
branża: Konstrukcja
opracowanie: projekt wykonawczy

projektował:
inż. Artur Urbański
upr.nr ZAP/0074/P00K/04
B.O. w spec. do projektowania
konstrukcji budowlanych

opracował:
mgr inż. Katarzyna Pletaszk
upr.nr ZAP/0009/P00K/10 b.o.
do projektowania konstrukcji budowlanych

Sprawdził:
mgr inż. Krzysztof Walczak
upr.nr ZAP/0075/P00K/04
B.O. w spec. do projektowania
konstrukcji budowlanych

Stal kształtowa: S355J2 (1862), S235J2 (St3SX)
Elektrody EA 146 (ER146)
zabezpieczenie antykorozyjne wg opisu technicznego.
wykaz stali kształtowej S-6

skala: 1:10
data: grudzień 2012
nr nr 28 /K