ŚCIANA ŻELBETOWA DZ-1L SZT.1
ŚCIANA ŻELBETOWA DZ-1P – LUSTRZANE ODBICIE SZT.1

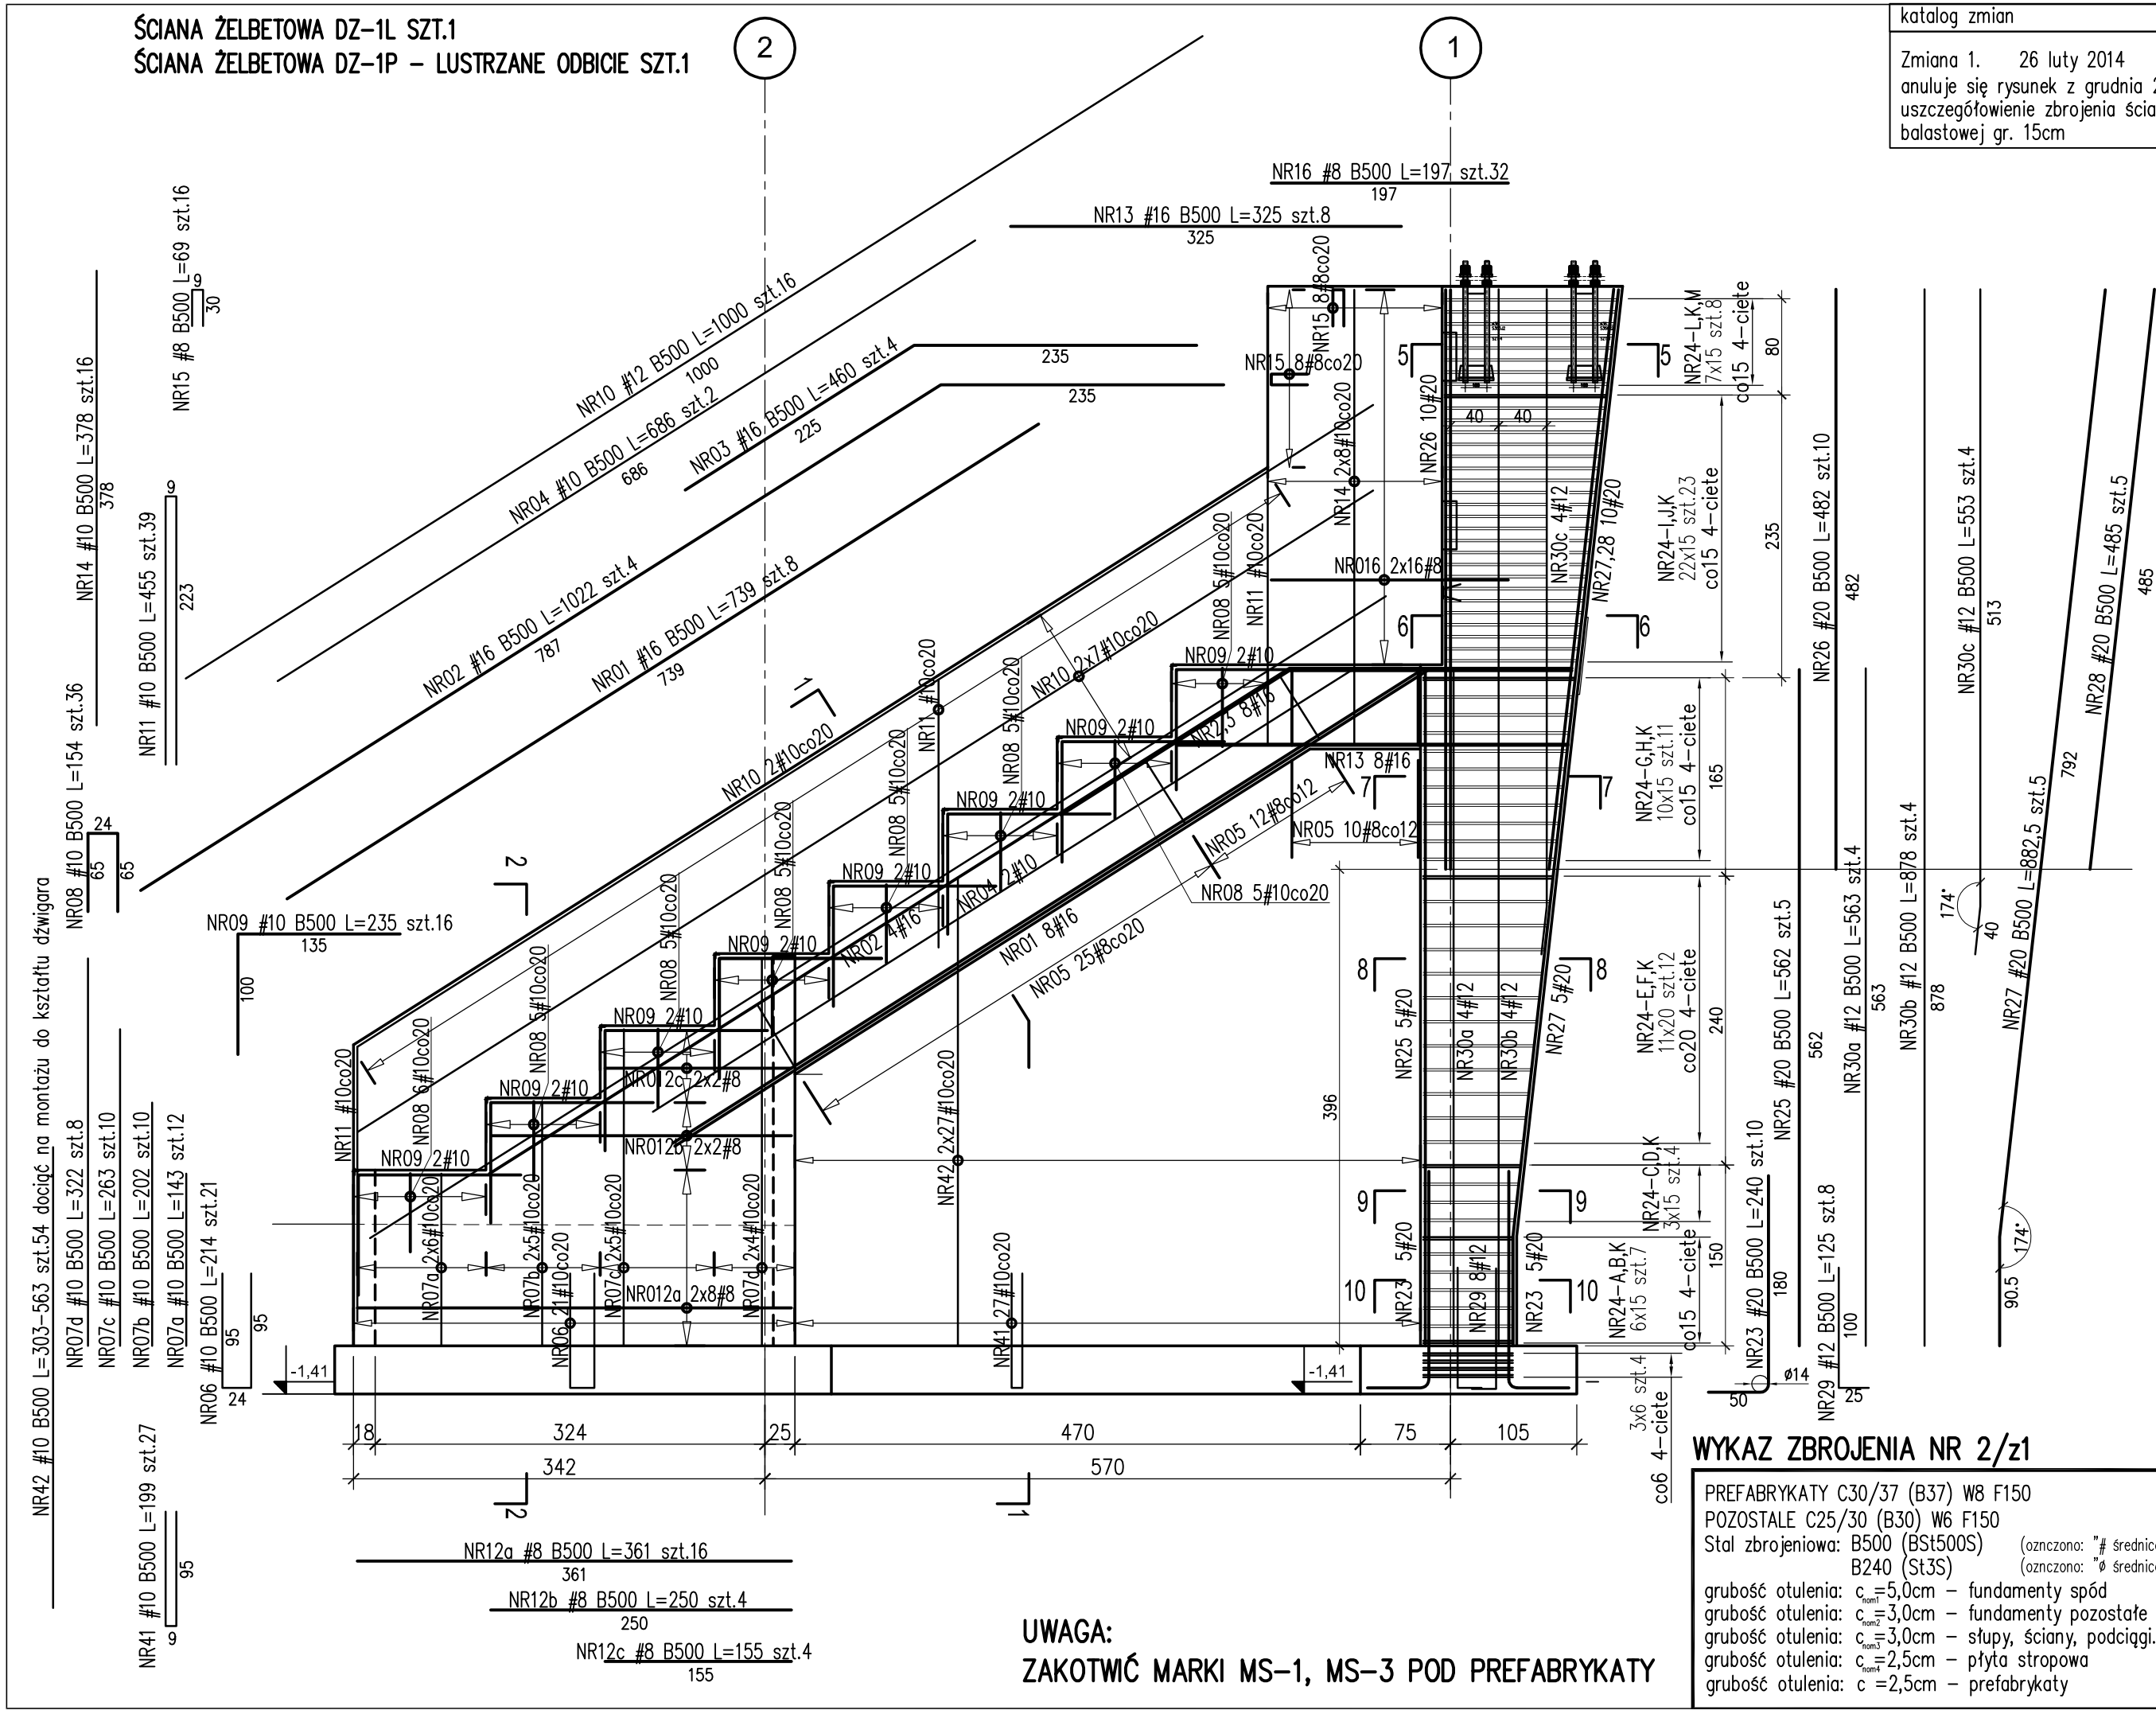

UWAGA:
ZAKOTWIĆ MARKI MS-1, MS-3 POD PREFABRYKATY

WYKAZ ZBROJENIA NR 2/z1

PREFABRYKATY C30/37 (B37) W8 F150
POZOSTALE C25/30 (B30) W6 F150
Stal zbrojeniowa: B500 (BSt500S) (oznczono: "# średnica pręta")
B240 (St3S) (oznczono: "ø średnica pręta")
grubość otulenia: c_{nom1} =5,0cm – fundamenty spód
grubość otulenia: c_{nom2} =3,0cm – fundamenty pozostałe
grubość otulenia: c_{nom3} =3,0cm – słupy, ściany, podciągi.
grubość otulenia: c_{nom4} =2,5cm – płyta stropowa
grubość otulenia: c =2,5cm – prefabrykaty

katalog zmian

Zmiana 1. 26 luty 2014
anuluje się rysunek z grudnia 2012
uszczegółowienie zbrojenia ściany balastowej gr. 15cm

PRACOWNIA PROJEKTOWA
KONSTRUKTOR S.C.
Artur Urbański, Krzysztof Walczak
ul.Królowej Korony Polskiej 24
pokój 203; 70-486 Szczecin

md Polska

obiekt: Rozbudowa i przebudowa Stadionu Lekkoatletycznego Ośrodka sportu i Rekreacji w Suwałkach
adres: Suwałki ul. Wojska Polskiego 17, dz.nr 32996/6 obręb nr 9
tytuł rysunku: RYSUNEK ZBROJENIOWY DZ-1L, DZ-1P, SZ-1
branża: Konstrukcja
opracowanie: projekt wykonawczy

projektował:
inż. Artur Urbański
upr.nr ZAP/0074/POOK/04
B.O.w spec.do projektowania konstrukcji budowlanych

opracował:
mgr inż.Katarzyna Pietraszuk
upr.nr ZAP/0009/POOK/10 b.o.
do projektowania konstrukcji budowlanych

Sprawdził:
mgr inż. Krzystof Walczak
upr.nr ZAP/0075/POOK/04
B.O.w spec.do projektowania konstrukcji budowlanych

skala: 1:50
data: 26 luty 2014
~~grudzień 2012~~
rys.nr 9 /K/Z1