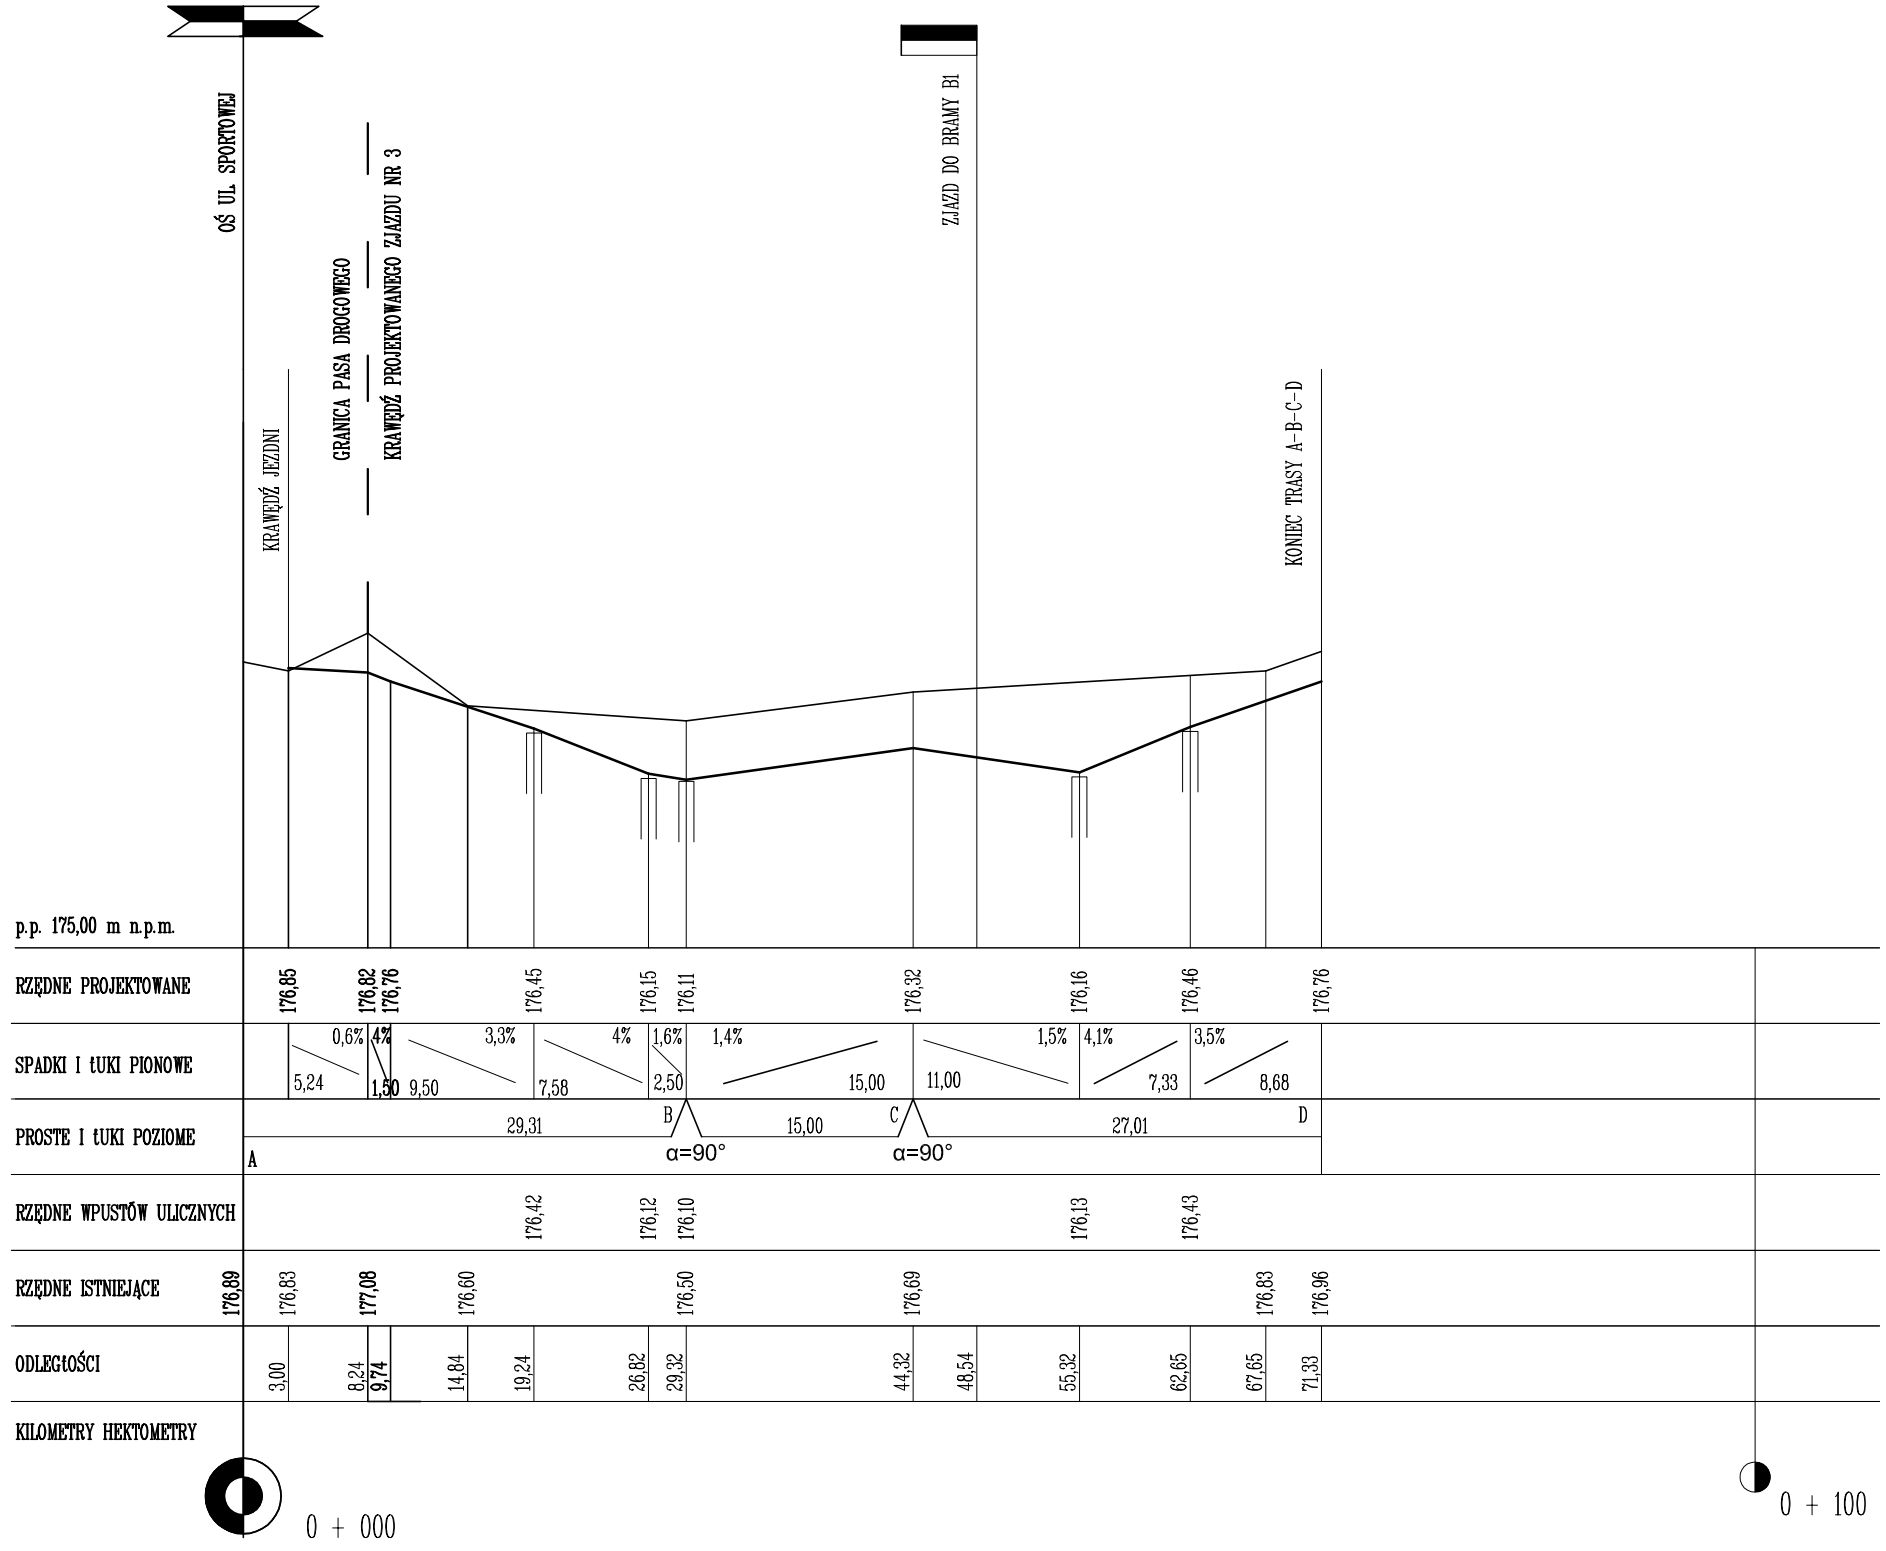



siedziba
71-247 SZCZECIN
ul.Sebastiana Klonowica 23/11
tel/fax. (91) 81 82 664


inwestor / adres :

**GMINA MIASTO SUWAŁKI**
**reprezentowana przez**
**OŚRODEK SPORTU I REKREACJI**
**ul. WOJSKA POLSKIEGO 2, 16-400 SUWAŁKI**

projekt / obiekt :

**Rozbudowa I przebudowa Stadionu Lekkoatletycznego Ośrodka Sportu I Rekreacji w Suwałkach**

adres inwestycji :

**SUWAŁKI 16-400**
**ul. WOJSKA POLSKIEGO 17, obręb nr 9**
**dz. nr 32996/6, 32996/3, 32996/4, 32997/2**

rysunek / temat / treść :

**PROFIL PODŁUŻNY TRASY A-B-C-D**

autor /projektant imię i nazwisko — podpis :
**mgr inż. Jarosław Grabiński**
**upr. nr PDL/0117/POOD/07**

sprawdził

opracował
**mgr Inż. Katarzyna Wandzioch**

| faza : | branża : | rys . nr : |
|---|---|---|
| P B W | DROGOWA | **D2/1** |
| skala : | data: | |
| 1:50/500 | 02. 2014 | |


**PRAWA AUTORSKIE ZASTRZEŻONE**

Przedmiotowy projekt / utwór architektoniczny jest chroniony prawem autorskim zgodnie z art.1 i następne Ustawy o Prawie Autorskim i Prawach Pokrewnych z dn. 4 lutego 1994 roku ( DU nr 24 poz.83 z 23 lutego 1994 r. )