


SZCZEGÓŁ KRAWĘŻNIKA
SKALA 1:25

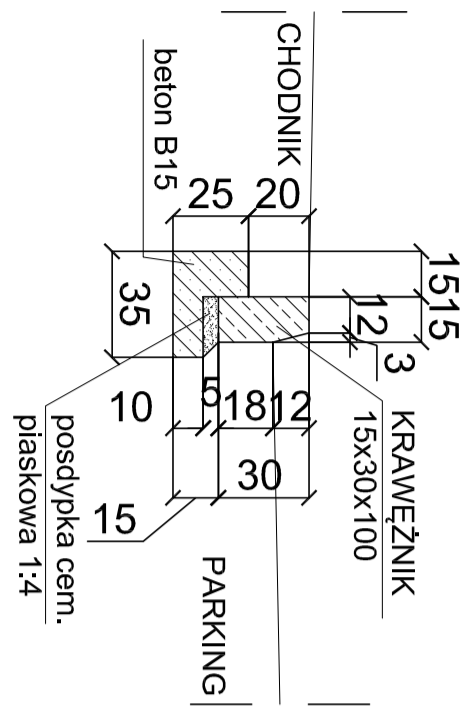

PRZESZKÓŁ KONSTRUKCYJNY I-I

<div><div><div>stadia</div><div>71-247 SZCZECIN</div><div>ul. Sebastiana Klonowica 23/11</div><div>tel/fax. (91) 81 82 664</div></div><div></div></div>		<div><div>autor /projektant</div><div>mgr inż. Jarosław Grabiński</div><div>upr. nr PDL/0117/POOD/07</div><div>sprawdził</div></div> <div><div>inżynier</div><div>mgr inż. Katarzyna Wandzioch</div></div>	
<div><div>inwestor / adres :</div><div>GMINA MIASTO SUWAŁKI</div><div>reprezentowana przez</div><div>OŚRODEK SPORTU I REKREACJI</div><div>ul. WOJSKA POLSKIEGO 2, 16-400 SUWAŁKI</div></div>		<div><div>opracował</div><div>mgr inż. Katarzyna Wandzioch</div></div>	
<div><div>projekt / obiekt :</div><div>Rozbudowa i przebudowa Stadionu Lekkoatletycznego</div><div>Ośrodek Sportu i Rekreacji w Suwałkach</div></div>		<div><div>branża :</div><div>DROGOWA</div></div>	
<div><div>adres inwestycji :</div><div>SUWAŁKI 16-400</div><div>ul. WOJSKA POLSKIEGO 17, obręb nr 9</div><div>dz. nr 32996/6, 32996/3, 32996/4, 32997/2</div></div>		<div><div>data :</div><div>02. 2014</div></div>	
<div><div>rysunek / temat / treść :</div><div>PRZESZKÓŁ KONSTRUKCYJNY I-I</div></div>		<div><div>rys. nr :</div><div>D3/1</div></div>	

PRAWA AUTORSKIE ZASTRZEŻONE

Przełomowy projekt / uwaga architektoniczna jest chroniona prawem autorskim zgodnie z art. 1 i następnymi Ustawy o Prawach Autorskich i Prawach Pokrewnych z dn. 4 lutego 1994 roku (Dz. nr 24 poz. 83 z 23 lutego 1994 r.)