
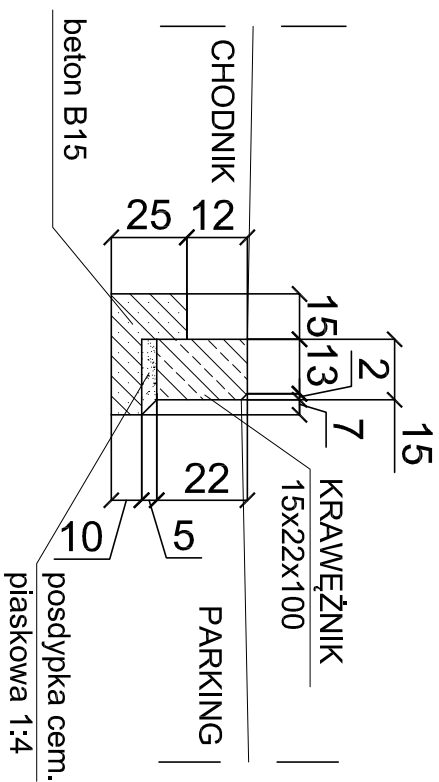



# SZCZEGÓŁ KRAWĘŻNIKA

## SKALA 1:25

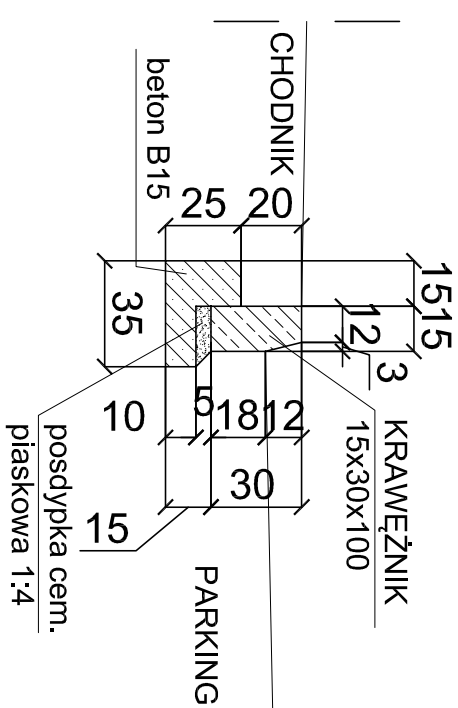

	
sklepienie 71-247 SZCZEGIN ul. Sebatiana Klonowica 23/11 tel/fax: (91) 81 82 064	
inwestor / adres :  <b>GMINA MIASTO SUWAŁKI</b> reprezentowana przez <b>ÓŚRODEK SPORTU I REKREACJI</b> <b>ul. WOJSKA POLSKIEGO 2, 16-400 SUWAŁKI</b>	
projekt / obiekt :  <b>Rozbudowa i przebudowa Stadionu Lekkoatletycznego</b> <b>Óśrodka Sportu i Rekreacji w Suwałkach</b>	
adres inwestycji :  <b>SUWAŁKI 16-400</b> <b>ul. WOJSKA POLSKIEGO 17, obręb nr 9</b> <b>dz. nr 32996/6, 32996/3, 32996/4, 32997/2</b>	
rysunek / temat / treść :  <b>PRZEKRÓJ KONSTRUKCYJNY II-II</b>	

autor / projektant <b>mgr inż. Jarosław Grabiński</b> upr. nr PDL/0117/POOD/07		imię i nazwisko <b>podpis :</b>	
sprawdził			
opracował			
<b>mgr inż. Katarzyna Wandzioch</b>			
faza : <b>P B W</b>	branża : <b>DROGOWA</b>	ryś . nr :	
skala : <b>1:50</b>	data: <b>02. 2014</b>	<b>D3/2</b>	

<b>PRAWA AUTORSKIE ZASTRZEŻONE</b>	
Przedmiotowy projekt / uwaga architektoniczny jest chroniony prawem autorskim zgodnie z art.1 i następnymi Ustawy o Prawie Autorskim i Prawach Pokrewnych z dn. 4 lutego 1994 roku ( DU nr 24 poz.83 z 23 lutego 1994 r. )	