


PRZEKRÓJ KONSTRUKCYJNY IV-IV

granica opracowania

granica opracowania

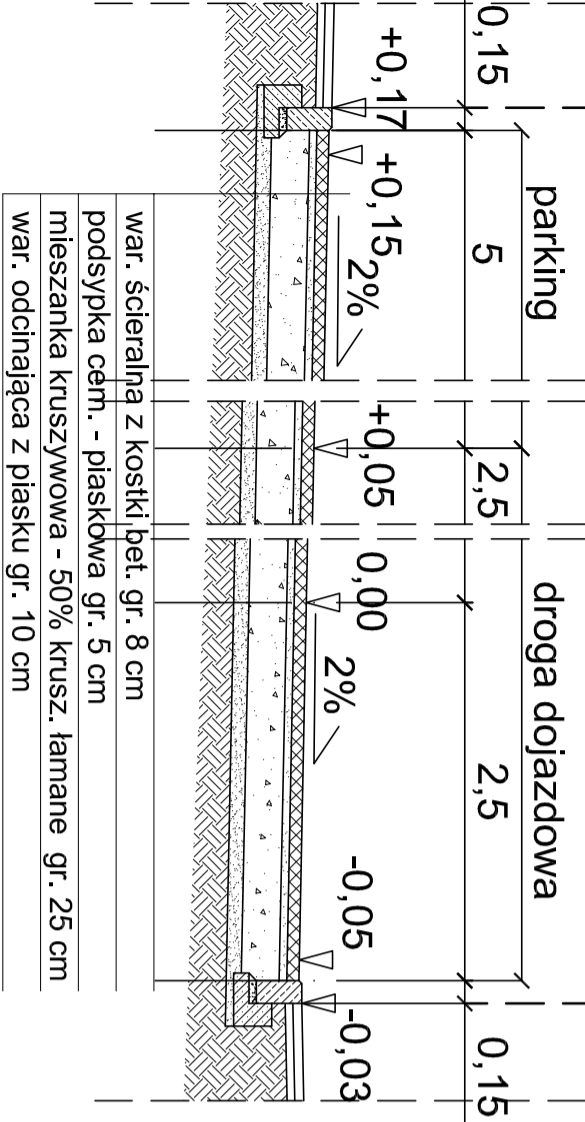


war. ścieralna z kostki bet. gr. 8 cm

podsyпка cem. - piaskowa gr. 5 cm

mieszanka kruszywowa - 50% krusz. łamane gr. 25 cm

war. odcinająca z piasku gr. 10 cm

PRZEKRÓJ KONSTRUKCYJNY III-III

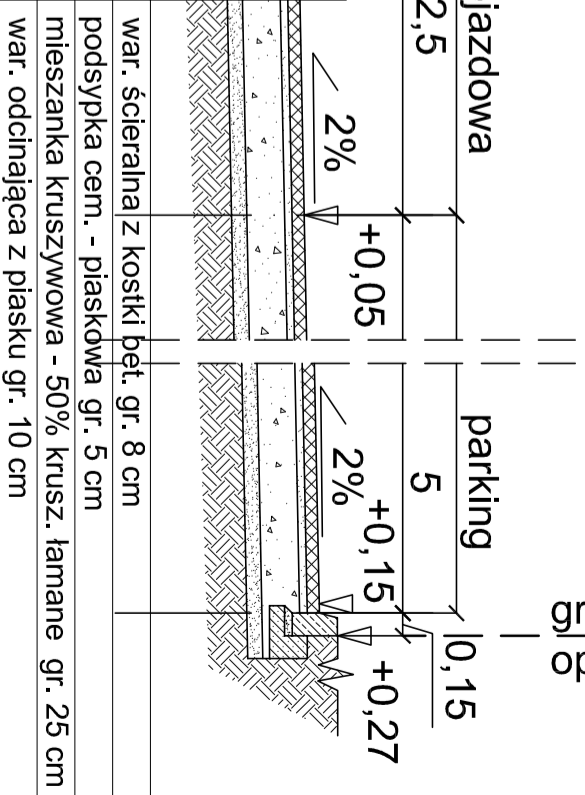

siedziba
71-247 SZCZECIN
ul. Sebatiana Klonowka 23/11
tel/fax. (91) 81 82 664

inwestor / adres :

gmina miasto suwałki
reprezentowana przez
ośrodek sportu i rekreacji
ul. wojska polskiego 2, 16-400 suwałki

projekt / obiekt :

rozbudowa i przebudowa stadionu lekkoatletycznego
ośrodka sportu i rekreacji w suwałkach

adres inwestycji :

suwałki 16-400
ul. wojska polskiego 17, obręb nr 9
dz. nr 32996/6, 32996/3, 32996/4, 32997/2

autor /projektant

imię i nazwisko

podpis :

mgr inż. Jarosław Grabiński
upr. nr PDL/0117/PDD/07

sprawdził

opracował

mgr inż. Katarzyna Wandzioch

faza :

P B W

branża :

DROGOWA

rys. nr :

skala :

1:50

02. 2014

D3/3

rysunek / temat / treść :

PRZEKRÓJE KONSTRUKCYJNE III-III I IV-IV

PRAWA AUTORSKIE ZASTRZEŻONE

Przedmiotowy projekt / uwór architektoniczny jest chroniony prawem autorskim zgodnie z art.1 i następnymi Ustawy o Prawie Autorskim i Prawach Pokrewnych z dn. 4 lutego 1994 roku (D.U. nr 24 poz.83 z 23 lutego 1994 r.)