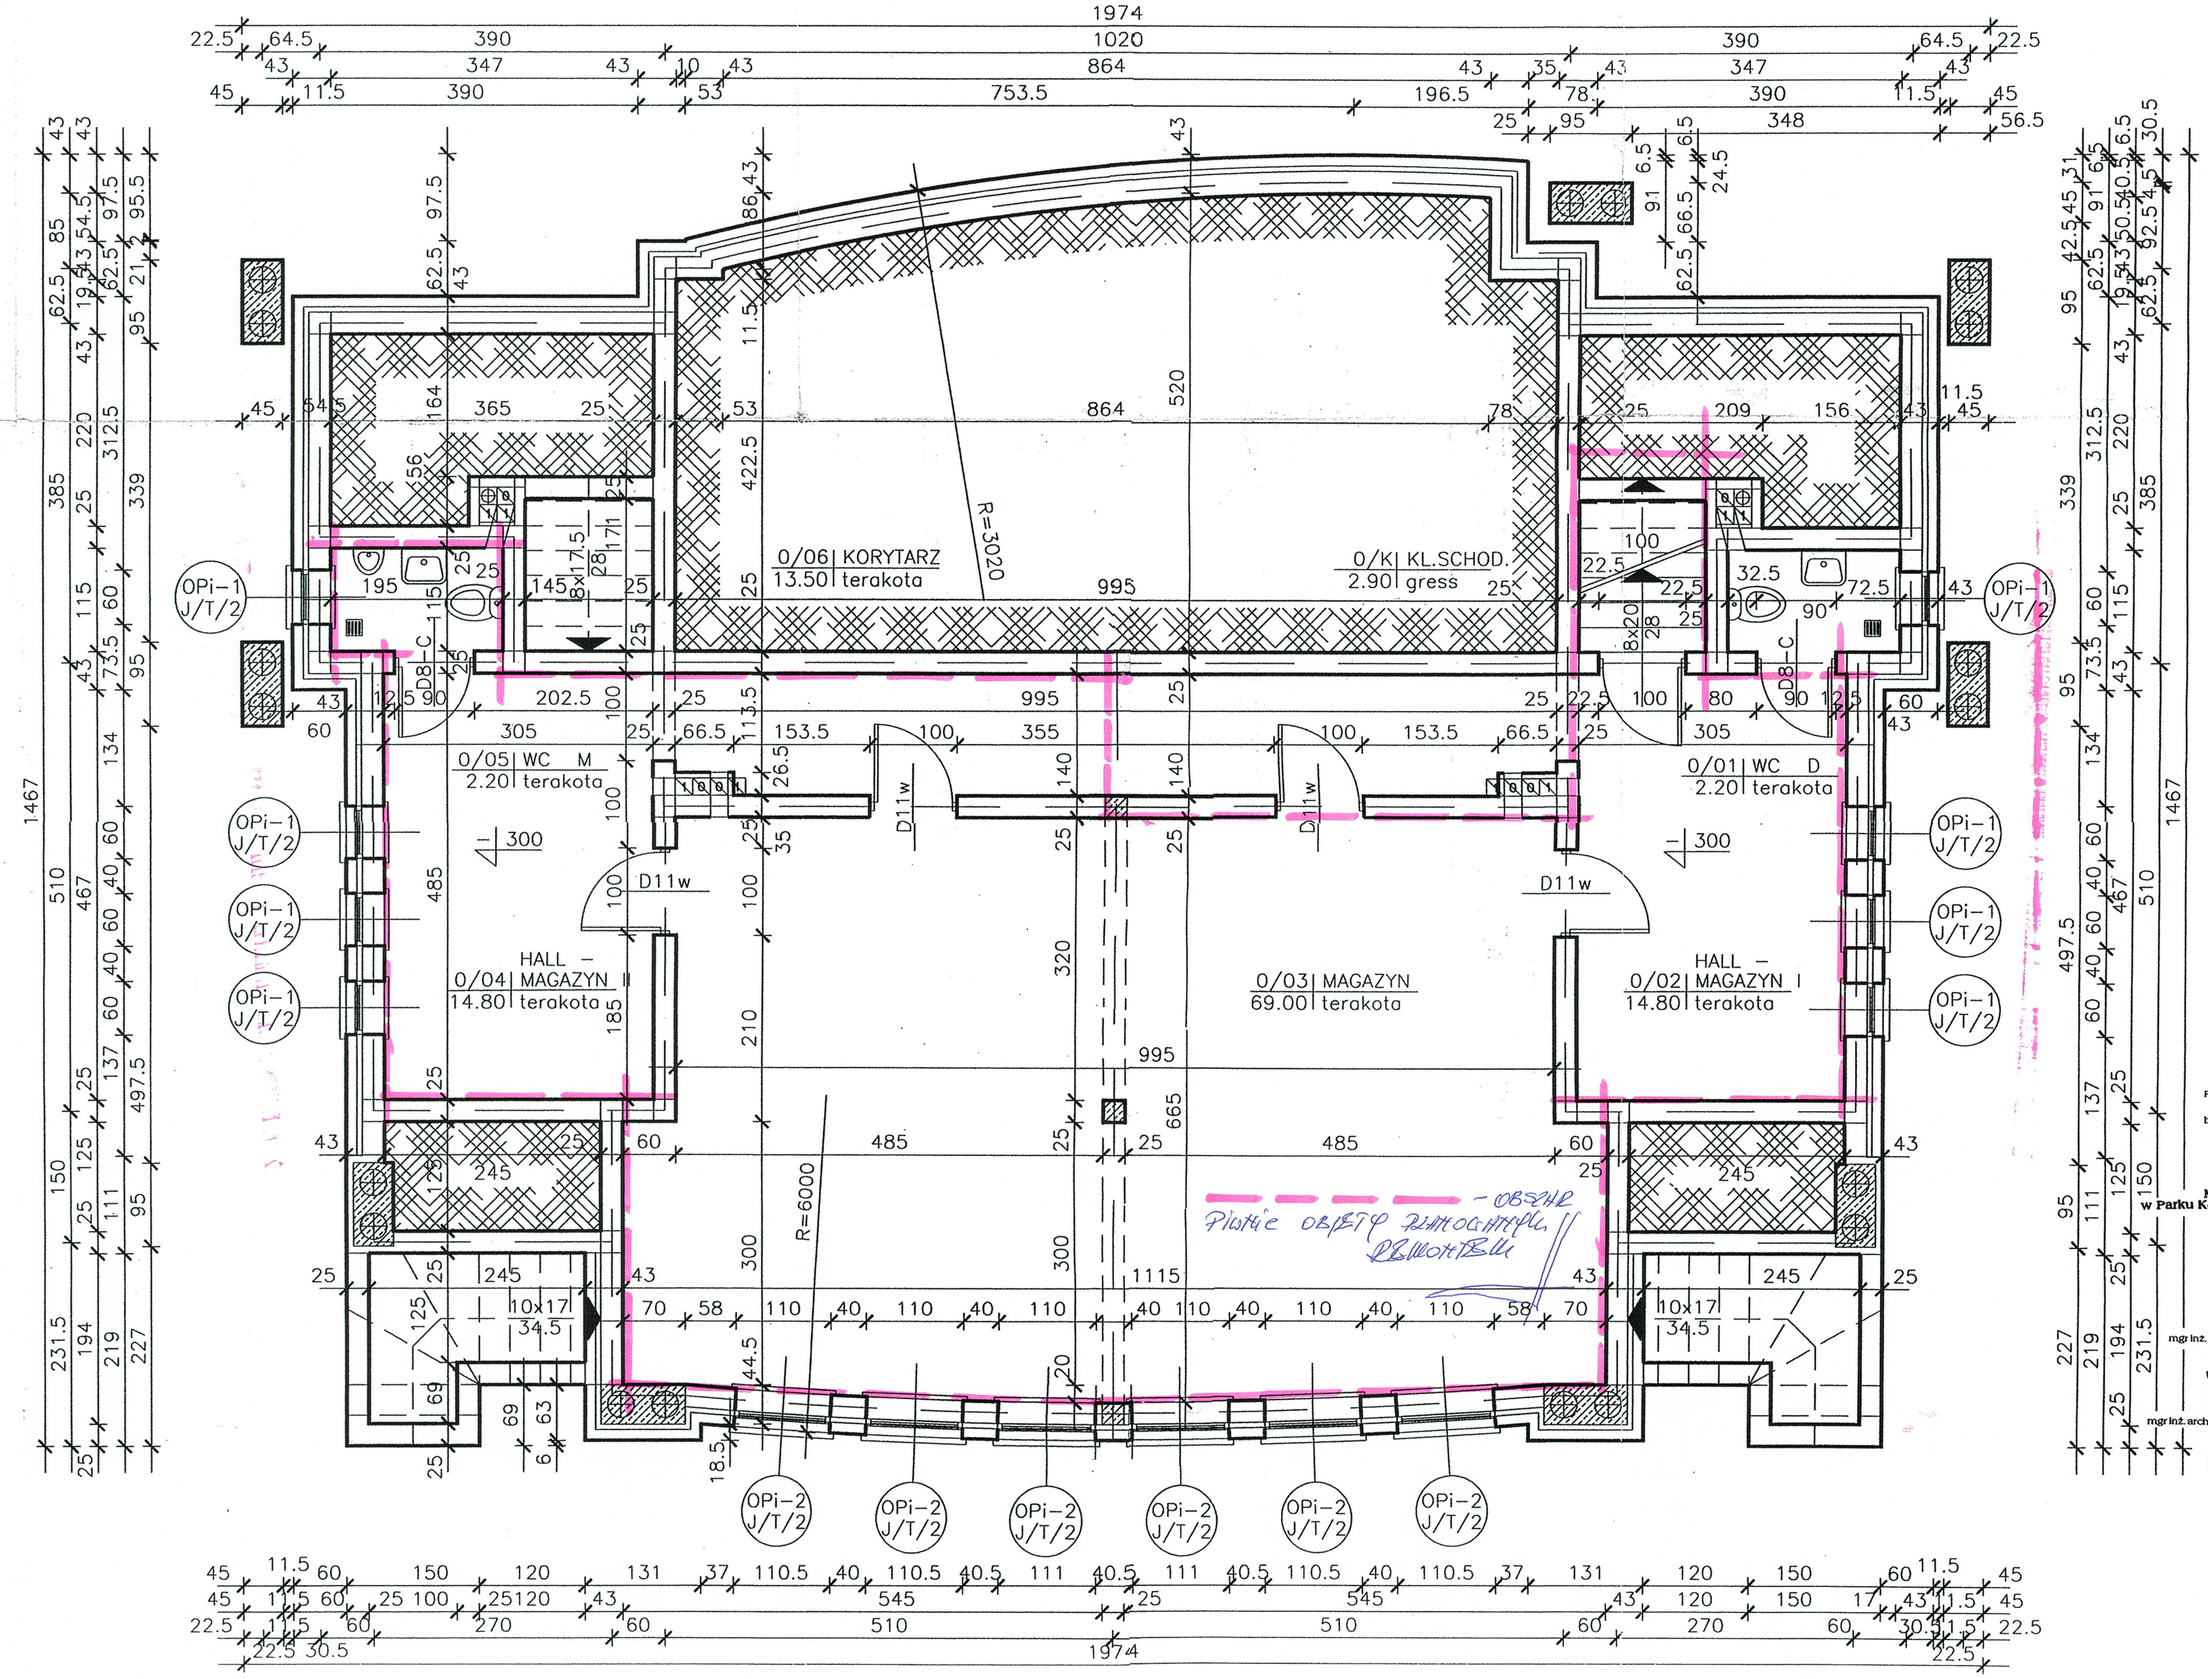

SUSZYNSKI
Pracownia Architektury i Urbanistyki
ul. Wypusty 70
PL 16-300 Augustów
tel. / fax
+48 / (0)87 / 643289 I
NIP
846-100-17-28

Prawa autorskie zastrzeżone i Kopiowanie bez zezwolenia zabronione !

PROJEKT ARCHITEKTURY

OBIEKT:
Muszla Koncertowa w Parku Konstytucji 3-go Maja w Suwałkach

INWESTOR:
Urząd Miasta w Suwałkach

PROJEKTANT:
mgr inż. arch. Zbigniew Suszyński
upr. nr BL/233/94

SPRAWDZAJĄCY:
mgr inż. arch. Małgorzata Włoskowska
upr. nr SUW/5/94

DATA:
3 grudnia 1997 r.

rys. nr 2 / 5

RZUT PIWNICY

1:50