

Załącznik Nr 1 do decyzji Nr 151/2014
Prezydenta Miasta Suwałk
z dnia 02.07.2014 r.
o zatwierdzeniu projektu budowlanego
o pozwoleniu na budowę niebismeg
znak: AGP.6741.16.2014.6H

Temat opracowania:

PROJEKT BUDOWLANY

Rozbiórka budynku mieszkalnego i gospodarczego
przy ul. Pułaskiego 22 w Suwałkach

(usytuowanych na działkach położonych przy ul. Pułaskiego 22 w Suwałkach
o nr geodezyjnych 10403,10404)



Z upoważnienia
Prezydenta Miasta Suwałk

mgr inż. Elżbieta Wosiak
Główny Specjalista w Wydziale Architektury
i Gospodarki Przestrzennej

Autor opracowania:

mgr inż. Andrzej Ulicki
zam. Suwałki, ul. T. Kościuszki 112C/21
nr upr. bud. BŁ/151/01
PIIB – PDL/BO/2169/02

Data opracowania:

maj 2014 r.

Spensat:
INSPEKTOR NADZORU
mgr inż. Andrzej Ulicki
upr. bud. w spec. konstrukcyjno-budowlanej
Nr ewid. BŁ/151/01

SPIS ZAWARTOŚCI

do projektu budowlanego rozbiórki budynku mieszkalnego i gospodarczego usytuowanych na działkach położonych przy ul. Pułaskiego 22 w Suwałkach o nr geodezyjnych 10403 i 10404.

a. Część opisowa:

1. Przedmiot i cel opracowania.
2. Opis ogólny budynków
3. Opinia techniczna

b. Część rysunkowa:

1. Istniejące zagospodarowanie terenu – rys. skala 1 : 500
2. Elewacja północna i zachodnia – inwentaryzacja budynku gospodarczego – rys. Nr 1 skala 1 : 100
3. Elewacja wschodnia i północna – inwentaryzacja budynku mieszkalnego – rys. Nr 2 skala 1 : 100
4. Rzut poziomy parteru - inwentaryzacja budynku mieszkalnego – rys. Nr 3 skala 1 : 100

c. Informacja dotycząca bezpieczeństwa i ochrony zdrowia

a. Część opisowa:

1. Przedmiot i cel opracowania.

Przedmiotem opracowania jest rozbiórka budynku mieszkalnego i gospodarczego usytuowanych na działce położonej przy ul. Pułaskiego 22 w Suwałkach na działkach o nr geodezyjnych 10403 i 10404.

2. Opis ogólny obiektów przewidzianych do rozbiórki.

2.1. Budynek mieszkalny

Budynek mieszkalny jest budynkiem parterowym, częściowo podpiwniczonym, z dachem dwuspadowym.

Posiada:

- posadowienie w postaci ław betonowych wykonanych z betonu wylewanego o grubości 30 cm,
- cokół wystający o wysokości 40 cm,
- ściany parteru zewnętrzne drewniane o grubości 15 cm,
- ściany wewnętrzne działowe drewniane o grubości 10 cm,
- dach drewniany krokwiowy z pokryciem papą asfaltową,
- podłoga drewniana,
- stolarka okienna i drzwiowa drewniana.

Zasadnicze parametry budynku gospodarczego:

- powierzchnia zabudowy – 44,71 m²,
- kubatura - 162,50 m³.
- szerokość - 6,00 m,
- długość – 9,20 m,
- wysokość do kalenicy od terenu - 5,40 m,
- wysokość do okapu od terenu - 2,40 m.

2.2. Budynek gospodarczy

Budynek gospodarczy jest budynkiem parterowym, nie podpiwniczonym, z dachem jednospadowym.

Posiada:

- posadowienie w postaci ław betonowych wykonanych z betonu wylewanego o grubości 30 cm,
- ściany nadziemne wykonane z bloczka betonowego o grubości 25 cm,
- dach drewniany z pokryciem papą asfaltową 1x na deskowaniu,
- posadzki betonowe wylewane,
- drzwi drewniane o wymiarach 1,07 m x 1,86 m.

Zasadnicze parametry budynku gospodarczego:

- powierzchnia zabudowy – 22,83 m²,
- kubatura – 50,68 m³.
- szerokość – 3,54 m,
- długość – 6,45 m,
- wysokość do kalenicy od terenu - 2,45 m,
- wysokość do okapu od terenu - 2,00 m.

3. Opinia techniczna.

Po wizji lokalnej dokonanej w dniu 19 maja 2014 r. stwierdza się, że stan konstrukcji budynków wyżej wymienionych zagraża bezpieczeństwu i zdrowiu człowieka. Budynki nie posiadają żadnej wartości materiałowej i ze względów technologicznych są zbędne.

UWAGA !

Wszelkie roboty wyburzeniowe wykonywać z zachowaniem odpowiednich przepisów bhp, ppoż, instrukcji technicznych obsługi urządzeń i stosowania rozwiązań oraz warunków technicznych wykonania i odbioru robót.

opracował:

mgr inż. Andrzej Ulicki
zam. Suwałki, ul. T. Kościuszki 112C/21
nr upr. bud. BŁ/151/01
PIIB – PDL/BO/2169/02

INSPEKTOR NADZORU
mgr inż. Andrzej Ulicki
upr. bud. w spec. konstrukcyjno-budowlanej
Nr ewid. BŁ/151/01

OŚWIADCZENIE

Zgodnie z art. 20 ust.4 ustawy z dnia 7 lipca 1994r. Prawa Budowlanego tekst jednolity Dz. U. z 2013 r. poz.1409 ze zmianami oświadczam, że projekt budowlany – **Rozbiórka budynku mieszkalnego i gospodarczego przy ul. Pułaskiego 22**, usytuowanego na działkach oznaczonych nr geodezyjnymi 10403 i 10404, **został wykonany zgodnie z obowiązującymi przepisami oraz zasadami wiedzy technicznej.**

INSPEKTOR NADZORU

mgr inż. Andrzej Ulicki
upr. bud. w spec. konstrukcyjno-budowlanej
Nr ewid. Bt/151/01

URZĄD MIEJSKI W SUWAŁKACH
ul. A. Mickiewicza 1
16-400 SUWAŁKI

Powiat: **m. Suwałki**
Gmina: **M. Suwałki**
Miejscowość: **Suwałki**
Jednostka ewidencyjna: **206301_1, M. Suwałki**
Obręb: **Nr 0005, Obręb nr 5**

URZĄD MIEJSKI W SUWAŁKACH
WYDZIAŁ ARCHITEKTURY
I GOSPODARKI PRZESTRZENNEJ
16-400 Suwałki, ul. Mickiewicza 1

(Nazwa organu wydającego dokument)

Nr kancelaryjny:

WYPIS Z REJESTRU GRUNTÓW

Nr jednostki rejestrowej **G.956**

SUIS/00022396/5

Pozycja kartoteki budynków: **206301_1.0005.G956**

WŁASNOŚĆ :

GMINA MIASTO SUWAŁKI

Adres: Suwałki, Mickiewicza 1, Poczta : 16-400 Suwałki

Udział : 1/1

Arkusz mapy	Numer działki	Blizsze określenie położenia	Opisy użytków	Oznaczenie użytków i konturów klasyfikacyjnych	Powierzchnia		Nr Księgi Wieczystej lub oznaczenie innych dokumentów
					użytków w ha	działki w ha	
283	10403	16-400 Suwałki, Podhorskiego	DROGI	dr	0.0584	0.0584	SUIS/000223 96/5
Id dz : 206301_1.0005.10403							
Wartość : - (-).							
Rejon statystyczny : 800010							
R a z e m :					0.0584	0.0584	

Wypis zawiera dane według stanu na dzień: 2014-05-20

Adnotacje- Informacje o danych ewidencyjnych, które nie spełniają
wymogów rozporządzenia oraz standardów technicznych

Zgodność niniejszego wypisu i wypisu

z operatem ewidencyjnym utworzonym

Nr 7 m. Suwałki

stwierdzam

Sporządził(a): JOLANTA JARZĄBSKA

(Pieczęć urzędowa)

(Imię i nazwisko osoby reprezentującej organ)

Data i podpis

Z up. PREZIDENTA
mgr inż. Elżbieta Cichoń
Inspektor Wydziału Geodezji
Gospodarki Nieruchomościami i Rolnictwa

URZĄD MIEJSKI W SUWAŁKACH
ul. A. Mickiewicza 1
16-400 SUWAŁKI

Powiat: m. Suwałki
Gmina: M. Suwałki
Miejscowość: Suwałki
Jednostka ewidencyjna: 206301_1, M. Suwałki
Obręb: Nr 0005, Obręb nr 5

URZĄD MIEJSKI W SUWAŁKACH
WYDZIAŁ ARCHITEKTURY
I GOSPODARKI PRZESTRZENNEJ
16-400 Suwałki, ul. Mickiewicza 1

(Nazwa organu wydającego dokument)

Nr kancelaryjny:

WYPIS Z REJESTRU GRUNTÓW

Nr jednostki rejestrowej **G.380**

ZD1598

Pozycja kartoteki budynków: **206301_1.0005.G380**

WŁASNOŚĆ: małżeństwo,

POCZOBUT JAN (JAN, STANISŁAWA)

Adres: Suwałki, Wierusza-Kowalskiego 10 m. 14, Poczta : 16-400 Suwałki
oraz

POCZOBUT ZOFIA (ALEKSANDER, JADWIGA)

Adres: Suwałki, Wierusza-Kowalskiego 10 m. 14, Poczta : 16-400 Suwałki

Udział : 1/1

Arkusz mapy	Numer działki	Bliższe określenie położenia	Opisy użytków	Ozna- czenie użytków i kontu- rów klasyfi- kacyj- nych	Powierzchnia		Nr Księgi Wieczystej lub oznaczenie innych doku- mentów
					użytków w ha	działki w ha	
283	10404	16-400 Suwałki, Pułaskiego 22	TERENY MIESZKANIOWE	B	0.0103	0.0103	ZD1598
Id dz : 206301_1.0005.10404 Wartość : - (-). Rejon statystyczny : 800010					R a z e m :	0.0103	0.0103

Wypis zawiera dane według stanu na dzień: 2014-05-20

Adnotacje- Informacje o danych ewidencyjnych, które nie spełniają
wymogów rozporządzenia oraz standardów technicznych

Sporządził(a): JOLANTA JARZĄBSKA


(Pieczęć urzędowa)

Zgodność niniejszego wypisu z wypisem
z operatem ewidencyjnym, obrębu
m. i m. Suwałki
stwierdzam

(Imię i nazwisko osoby reprezentującej organ)
Data i podpis


Z up. PREZIDENTA
mgr inż. Elżbieta Cichanowicz
inspektor w Wydziale Geodezji
Urząd Miejski w Suwałkach, ul. Mickiewicza 1, 16-400 Suwałki

17.05.1989
 1. Kartograficzny
 2. Kartograficzny
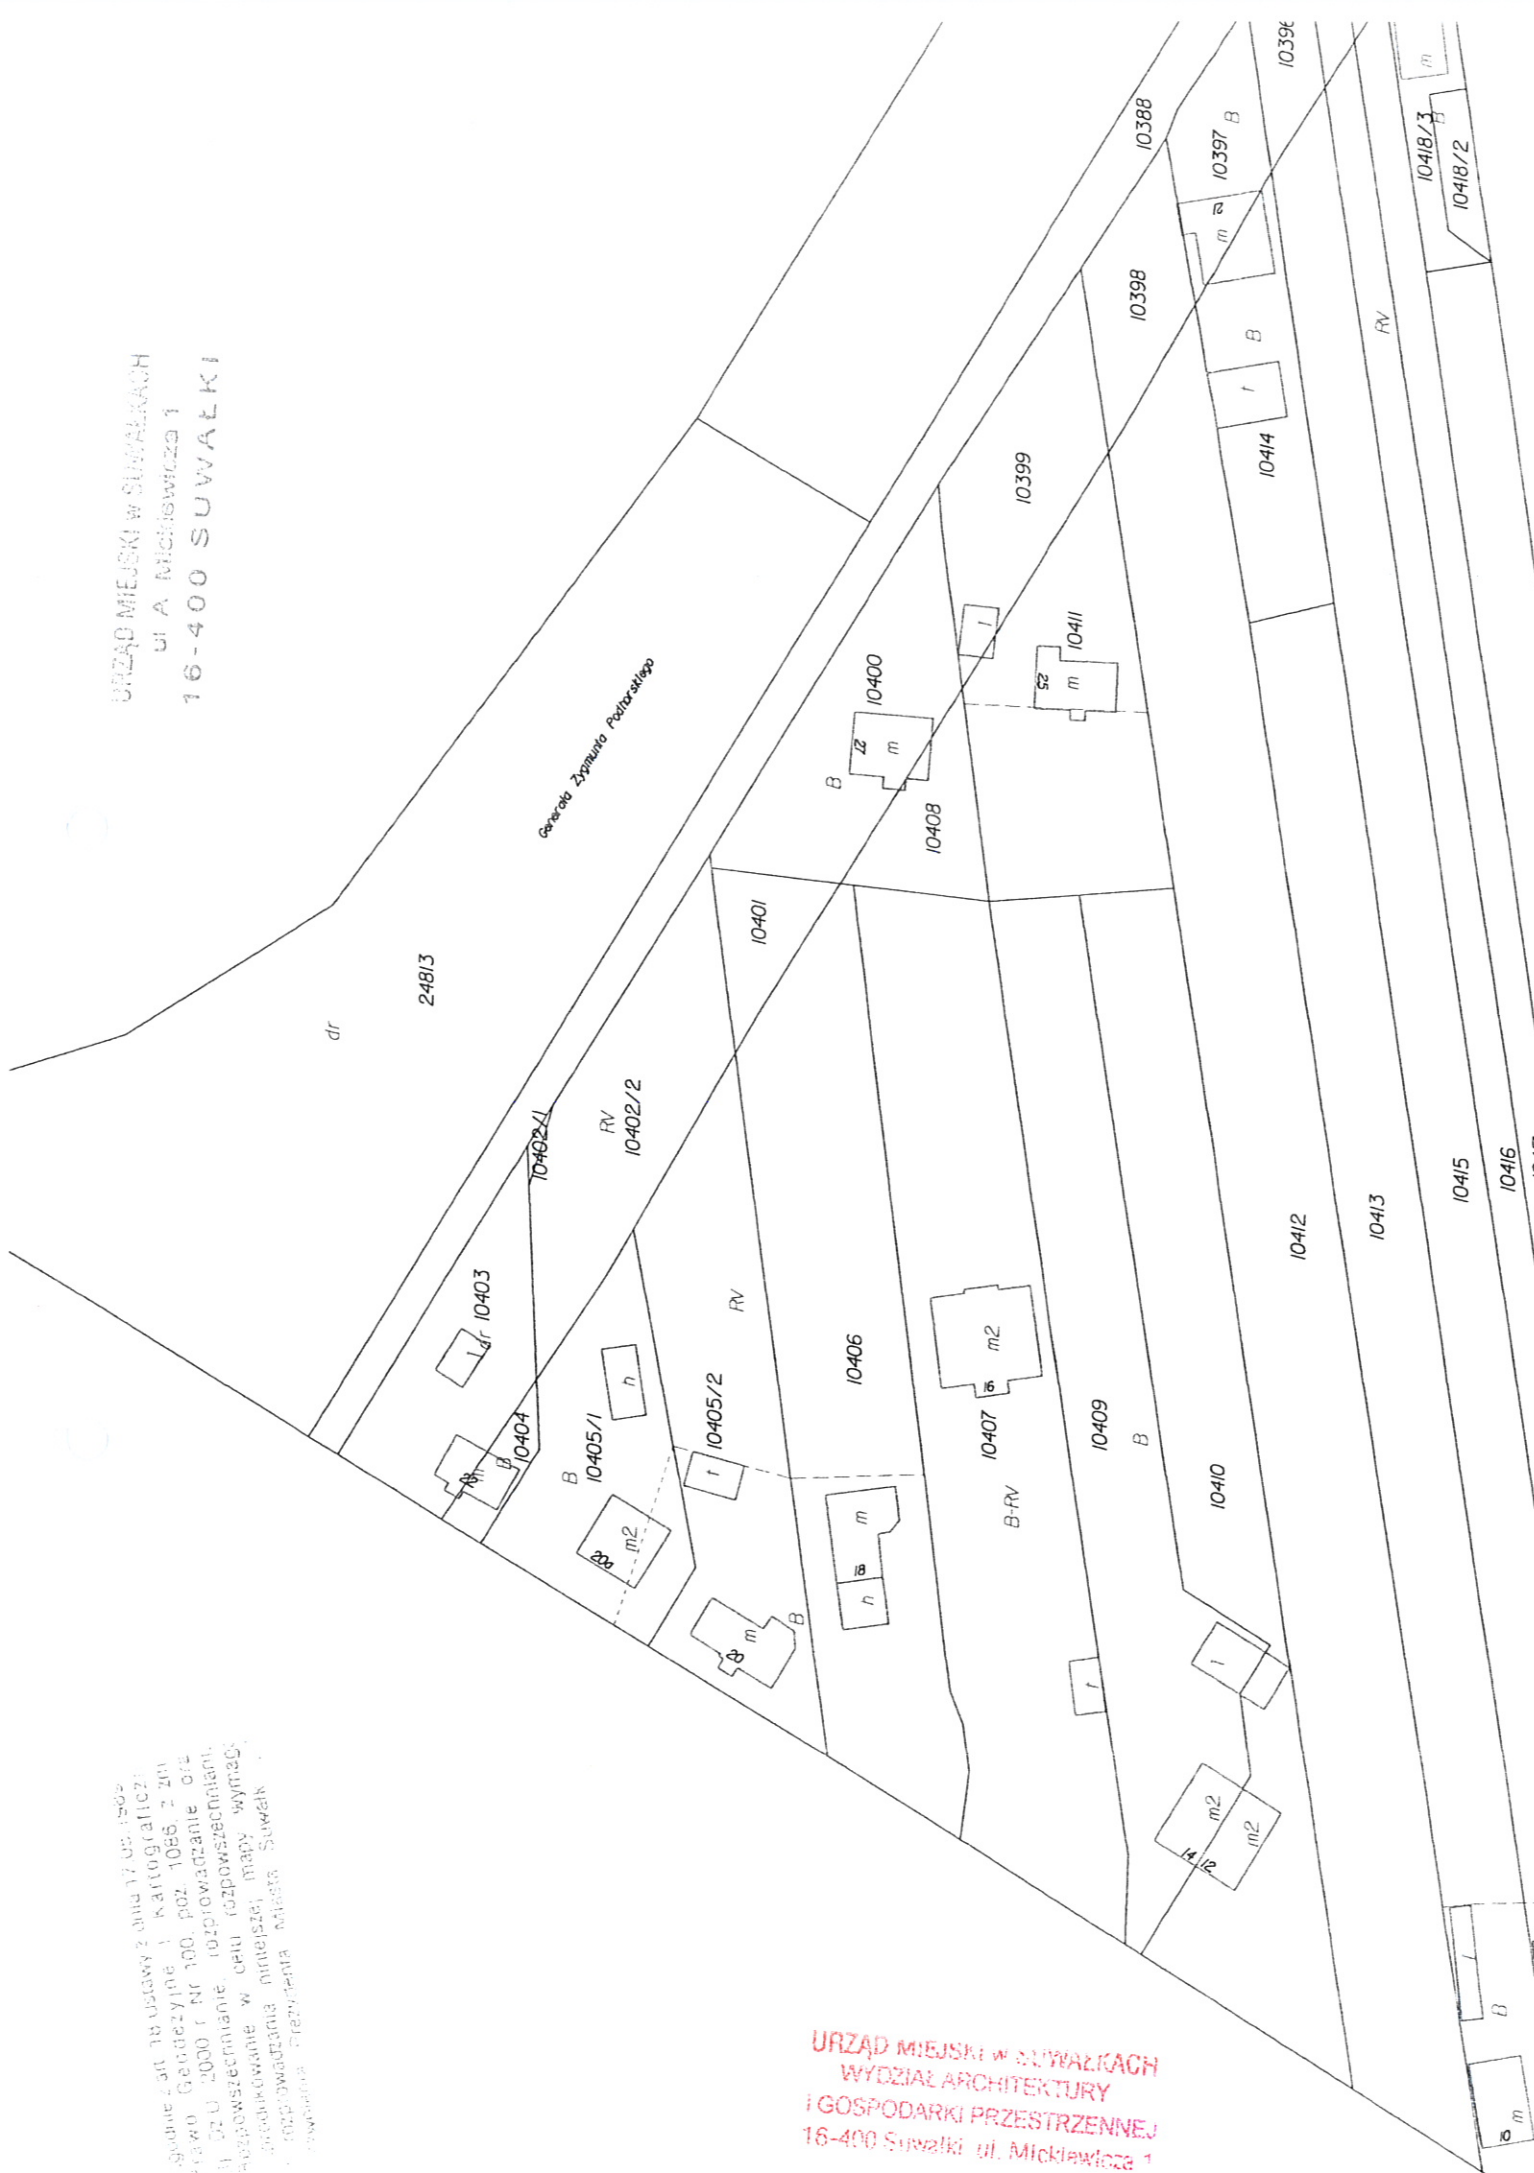

URZĄD MIEJSKI W SUWAŁKACH
WYDZIAŁ ARCHITEKTURY
I GOSPODARKI PRZESTRZENNEJ
16-400 Suwałki ul. Mickiewicza 1

b. Część rysunkowa:

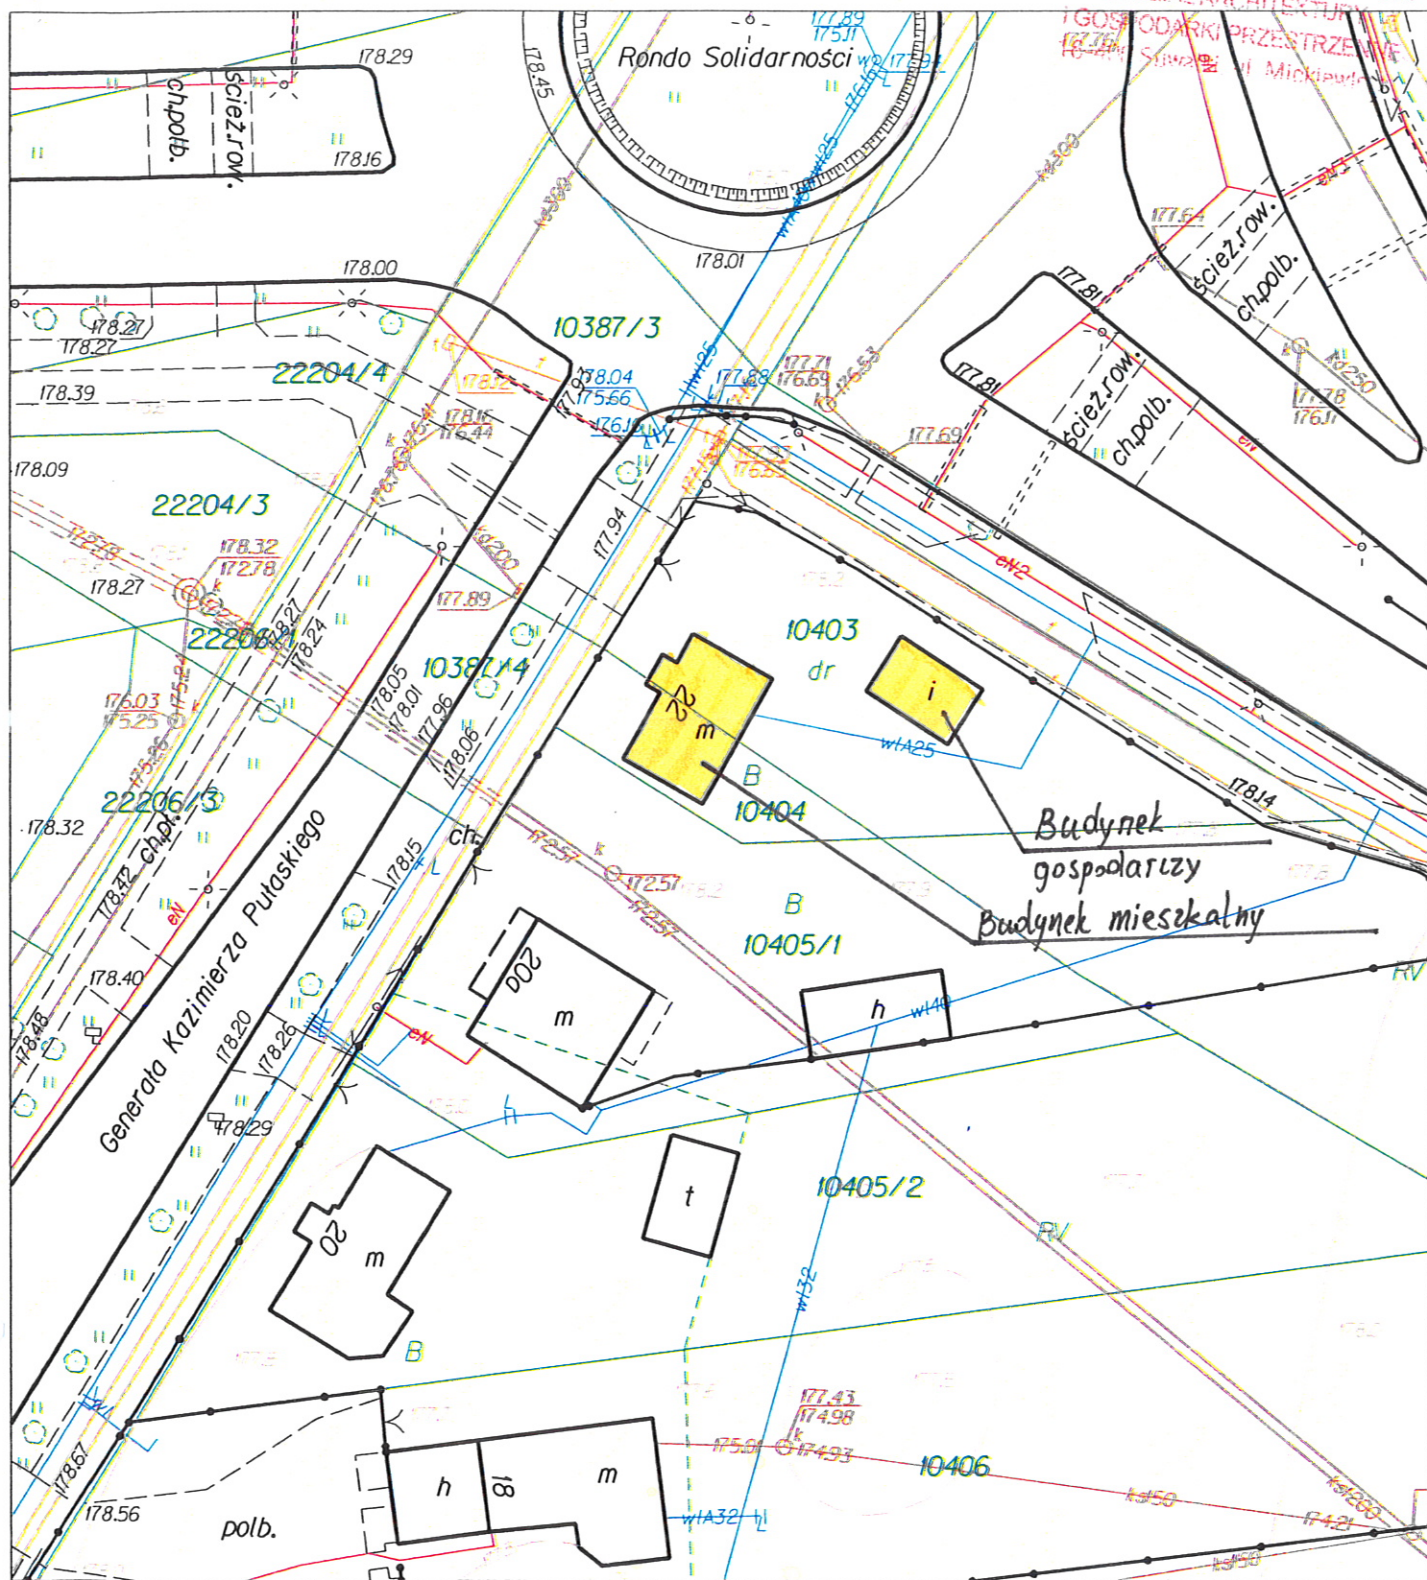

KOPIA MAPY ZASADNICZEJ

Skala mapy		1 : 500
Miejscowość		Suwałki
Jednostka ewidencyjna	identyfikator	206301_1
	nazwa	M. Suwałki
Obręb ewidencyjny	identyfikator	206301_1.05
	nazwa	Obręb Nr 05
Nazwa układu współrzędnych	prostokątnych płaskich	2000/8
	wysokości	Kronsztadt 60

Poświadczam się zgodność niniejszej kopii z treścią materiału państwowego zasobu geodezyjnego i kartograficznego

Organ prowadzący państwowy zasób geodezyjny i kartograficzny

Nazwa materiału zasobu

Identyfikator ewidencyjny materiału zasobu

Data wykonania kopii

Imię, nazwisko i podpis osoby reprezentującej organ

PREZYDENT MIASTA SUWAŁEK

mapa zasadnicza

828 - 10/2003

20.05.2014

GŁÓWNY SPECJALISTA

inż. Izabela Guźniczka-Chrzanowska