



Elewacja zachodnia skala 1:100 50

URZĄD MIEJSKI W SUWAŁKACH
WYDZIAŁ ARCHITEKTURY
I GOSPODARKI PRZESTRZENNEJ
16-400 Suwałki, ul. Mickiewicza

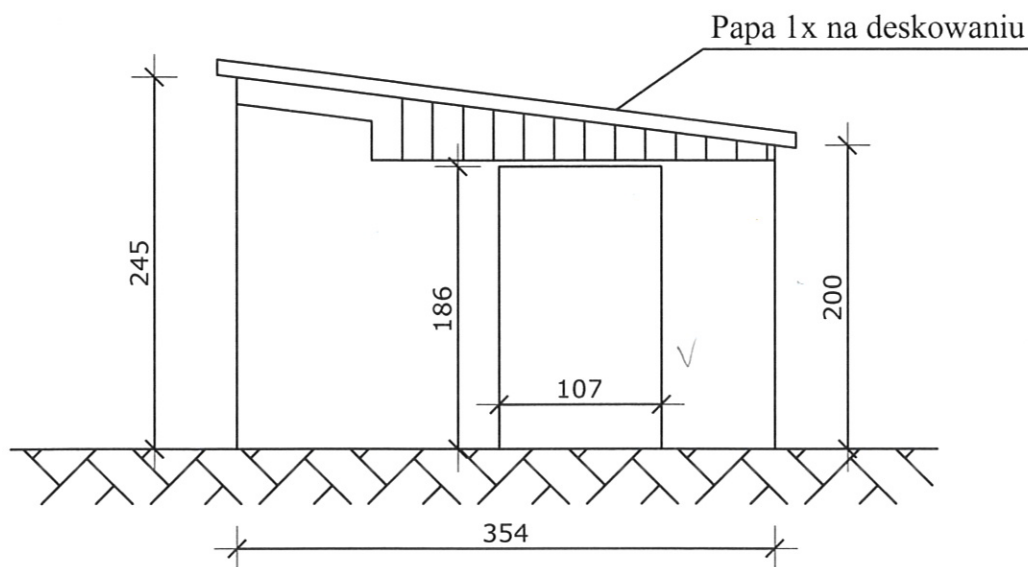


Elewacja północna skala 1:100 50

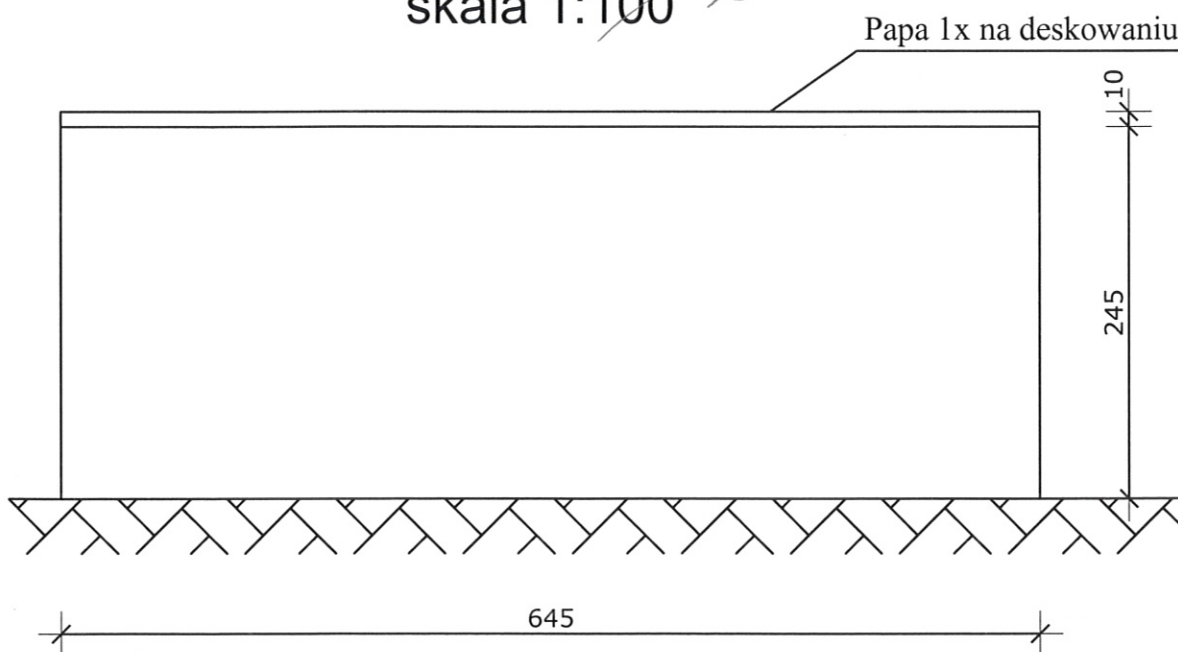

| | | | | |
|-----------------------------------|-------------------------|--|-----------|---|
| PROJEKT BUDOWLANY- INWENTARYZACJA | | BRANŻA: Arch.-Konstrukcyjna | | |
| OBIEKT: | Budynek gospodarczy | STADIUM: Inw. | NR RYS.: | |
| ADRES: | | SKALA: 1:100 | 1 | |
| | | RYSUNEK: Elewacja zachodnia i północna | | |
| IMIĘ I NAZWISKO | | NR UPR. | DATA | PODPIS |
| PROJEKTANT: | mgr inż. Andrzej Ulicki | BŁ/151/01 | 05.2014r. |  |

URZĄD MIEJSKI W SUWAŁKACH
WYDZIAŁ ARCHITEKTURY
I GOSPODARKI PRZESTRZENNEJ
16-400 Suwałki, ul. Mickiewicza

Elewacja wschodnia skala 1:100

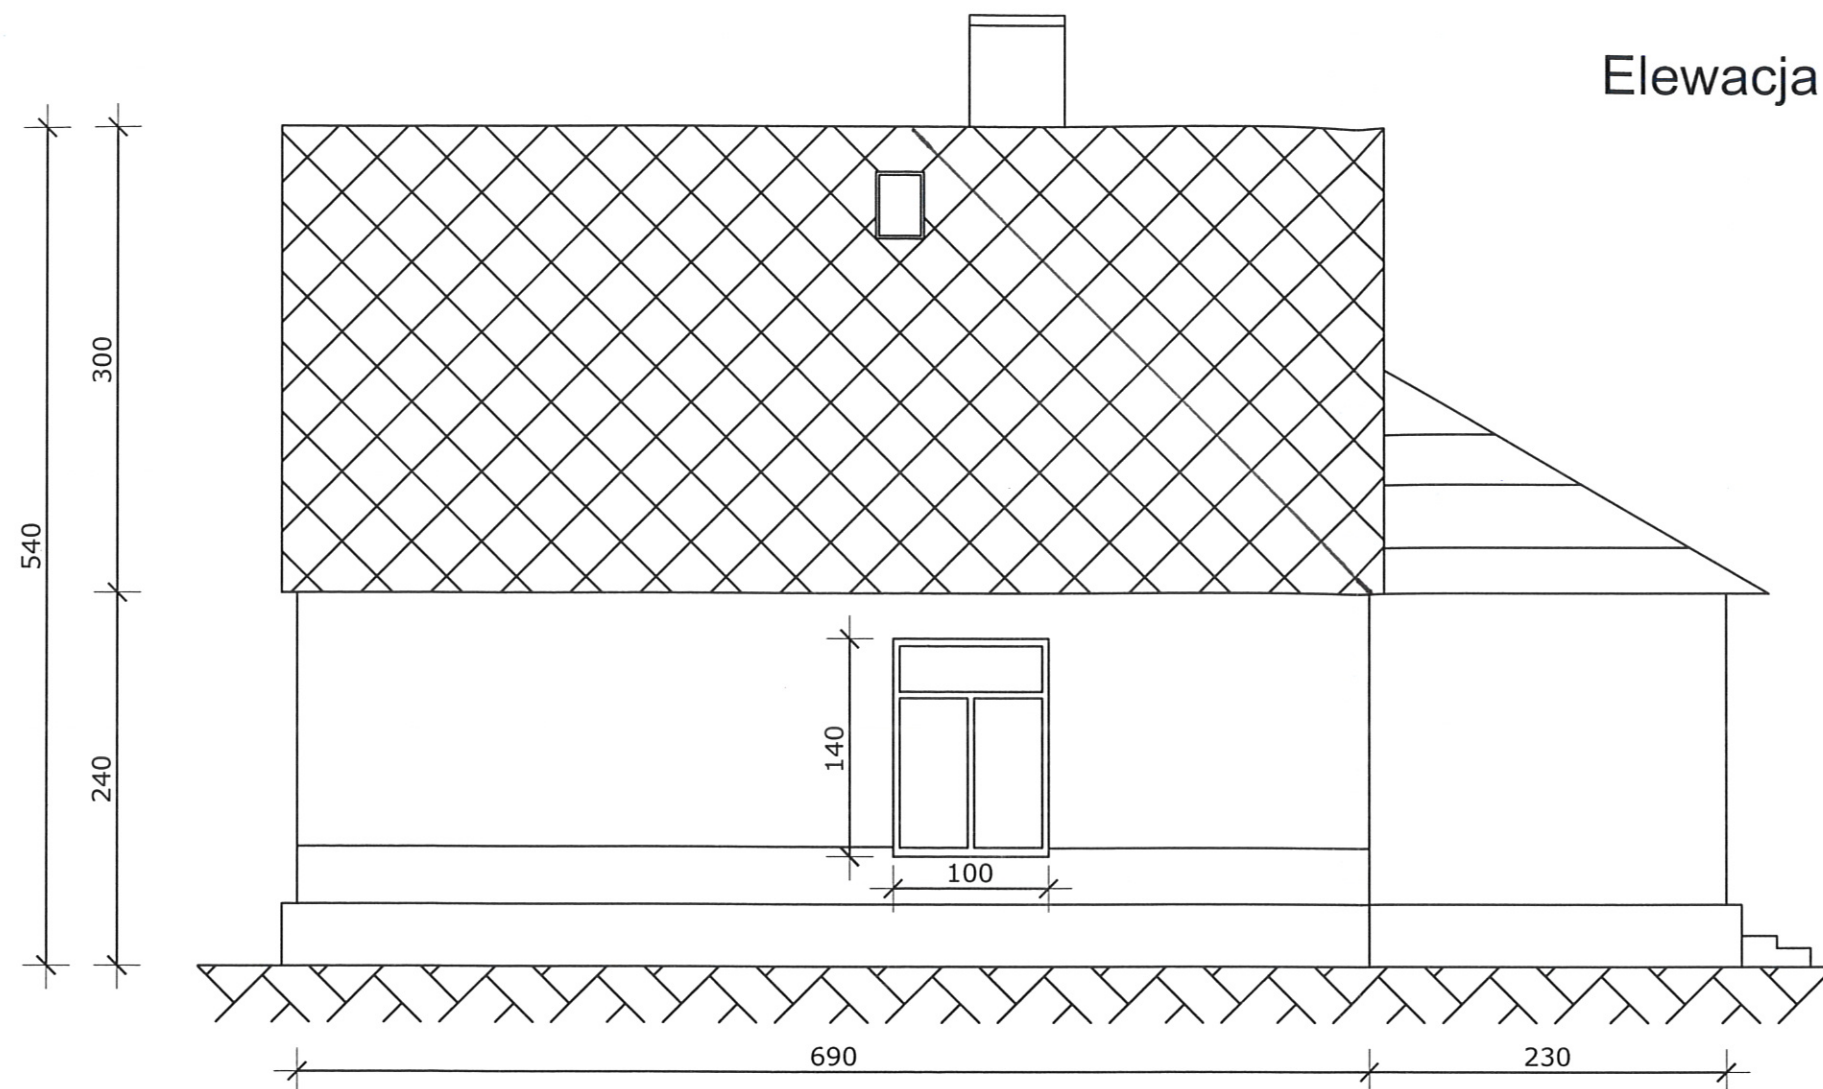


Elewacja północna skala 1:100



| | | | | |
|-------------------------------------|-------------------------------------|-----------------------------|---|--------------------|
| PROJEKT BUDOWLANY- INWENTARYZACJA | | BRANŻA: Arch.-Konstrukcyjna | | |
| OBIEKT: | Budynek mieszkalny | STADIUM: Inw. | NR RYS.: 2 | |
| ADRES: | ul. Pułaskiego 22 16-400 Suwałki | SKALA: 1:100 | RYSUNEK: Elewacja wschodnia i północna | |
| IMIE I NAZWISKO | | NR UPR. | DATA | PODPIS |
| PROJEKTANT: mgr inż. Andrzej Ulicki | | BL/151/01 | 05.2014r. | <i>[Signature]</i> |

Rzut poziomy parteru 1:100

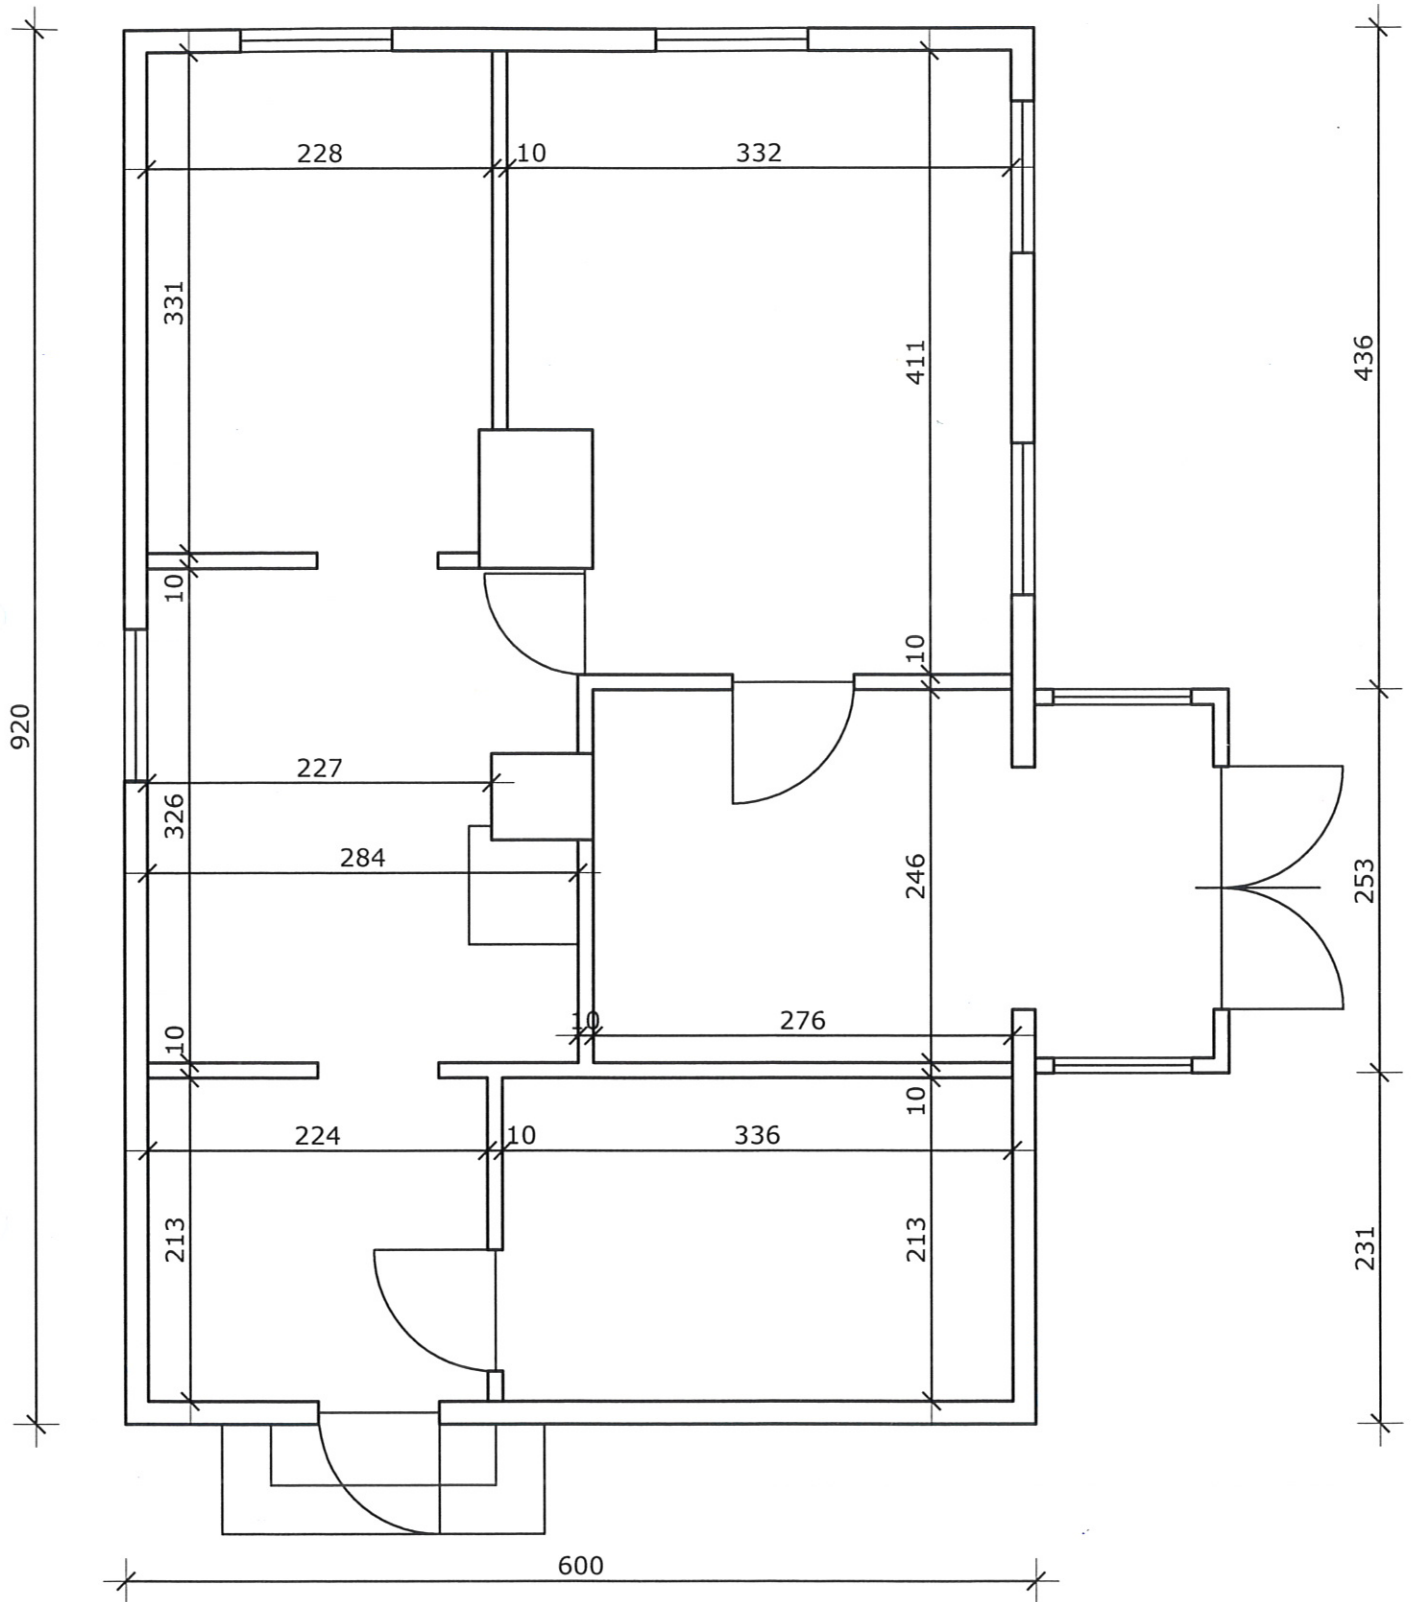

| | | | |
|-------------------------------------|-------------------------------------|-------------------------------|--------------------|
| PROJEKT BUDOWLANY- INWENTARYZACJA | | BRANŻA: Arch.-Konstrukcyjna | |
| OBIEKT: | Budynek mieszkalny | STADIUM: Inw. | NR RYS.: 3 |
| ADRES: | ul. Pułaskiego 22 16-400 Suwałki | SKALA: 1:100 | |
| | | RYSUNEK: Rzut poziomy parteru | |
| IMIĘ I NAZWISKO | | NR UPR. | DATA |
| PROJEKTANT: mgr inż. Andrzej Ulicki | | BE/151/01 | 05.2014r. |
| | | PODPIS | |
| | | | <i>[Signature]</i> |