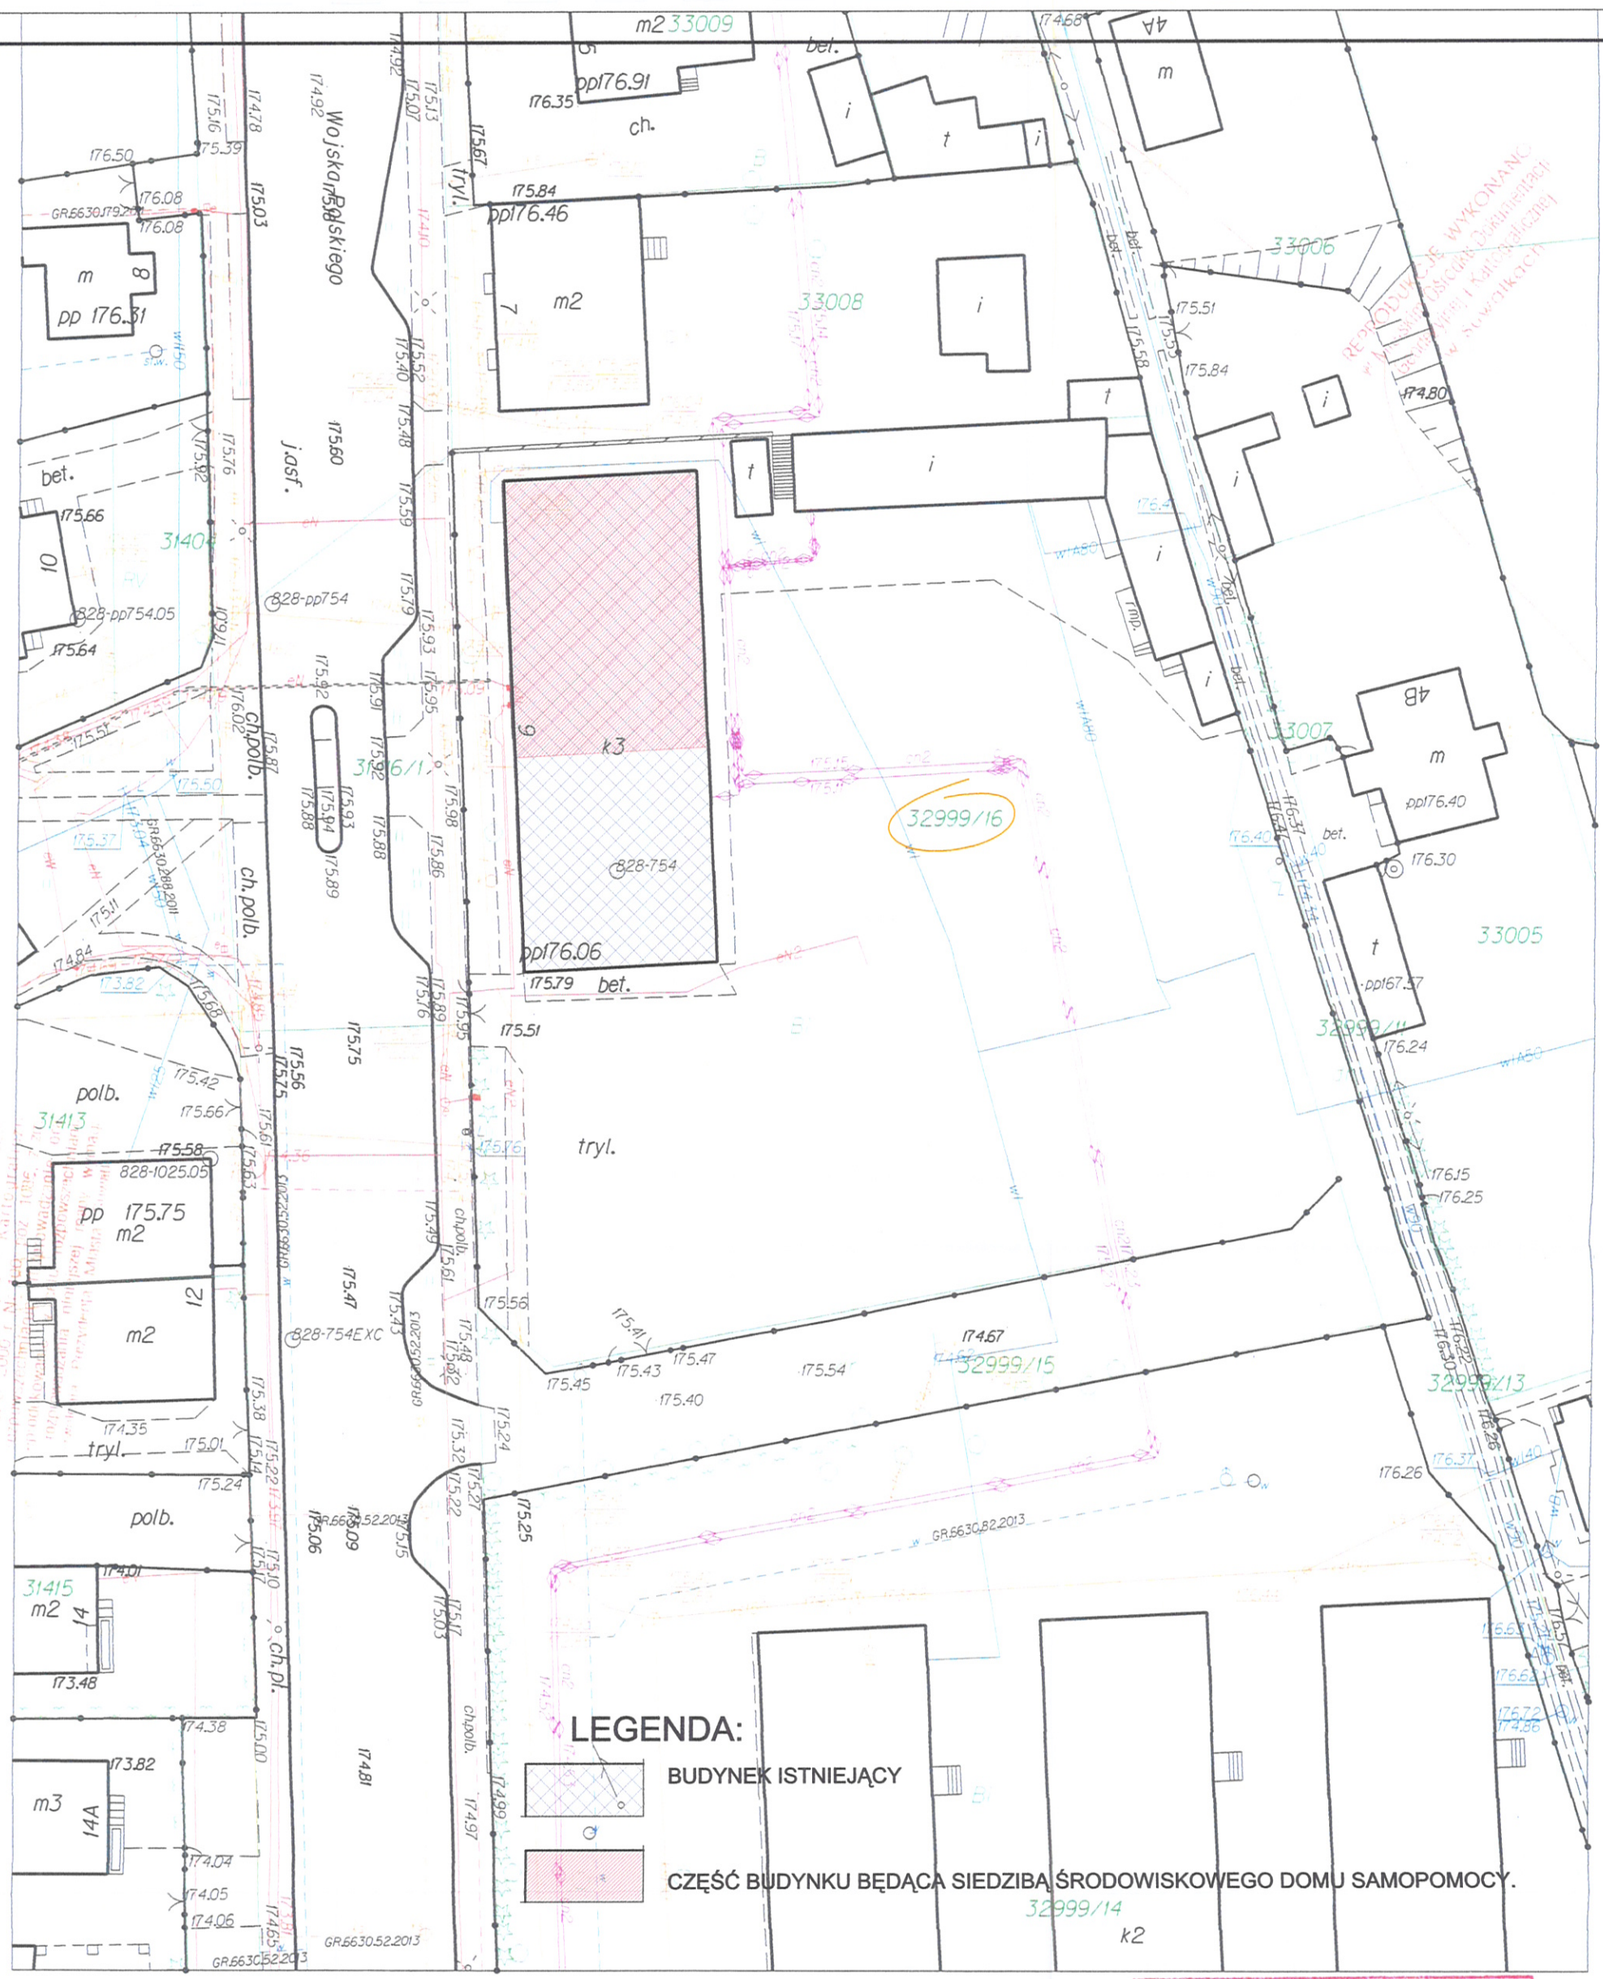

KOPIA MAPY ZASADNICZEJ		
Skala mapy		1:500
Miejscowość		Suwałki
Jednostka ewidencyjna	identyfikator	206301_1
	nazwa	M. Suwałki
Obręb ewidencyjny	identyfikator	206301_1.09
	nazwa	Obręb Nr 09
Nazwa układu współrzędnych	prostokątnych płaskich	2000/8
	wysokości	Kronsztadt 60

URZĄD MIEJSKI w SUWAŁKACH
OŚRODEK DOKUMENTACJI GEODEZYJNEJ I KARTOGRAFICZNEJ
Poświadcza się zgodność niniejszej mapy z oryginałem przyjętym do państwowego zasobu geodezyjnego i kartograficznego w dniu 28.01.2022 i zaewidencjonowanym pod nr 828-61/2022
Niniejsza mapa nie może służyć dla celów projektowych.
Suwałki, dnia 6.08.2013
imię i nazwisko, podpis, stanowisko służbowe osoby upoważnionej

URZĄD MIEJSKI W SUWAŁKACH
WYDZIAŁ ARCHITEKTURY I GOSPODARKI PRZESTRZENNEJ
16-400 Suwałki, ul. Mickiewicza 1

SPÓŁDZIELCZE BIURO PROJEKTÓW "PROJEKT-SUWAŁKI" UL. KOŚCIUSZKI 79, 16-400 SUWAŁKI tel./fax 87-562-32-78

PROJEKT-SUWAŁKI

inwestycja: PRZEBUDOWA ISTNIEJĄCEGO BUDYNKU PRZY UL. WOJSKA POLSKIEGO W SUWAŁKACH W ZAKRESIE BUDOWY SZYBU DŹWIGU OSOBOWEGO W OBRĘBIE POMIESZCZEŃ ŚRODOWISKOWEGO DOMU SAMOPOMOCY.
inwestor: STOWARZYSZENIE "AKTYWNI TAK SAMO".

faza: PROJEKT BUDOWLANY

branża: ARCHITEKTURA

PLAN SYTUACYJNY

projektował: mgr inż. arch. Elżbieta PASZKOWSKA nr upr. SUW-59/88 (specj. arch.) nr ewid. POIA PD-0359 28.11.2013

sprawdził: mgr inż. arch. Sławomir PASZKOWSKI nr upr. SUW-59/88 (specj. arch.) nr ewid. POIA PD-0109 28.11.2013

PROJEKT CHRONIONY USTAWĄ O PRAWIE AUTORSKIM

skala 1:50

rys. nr U1