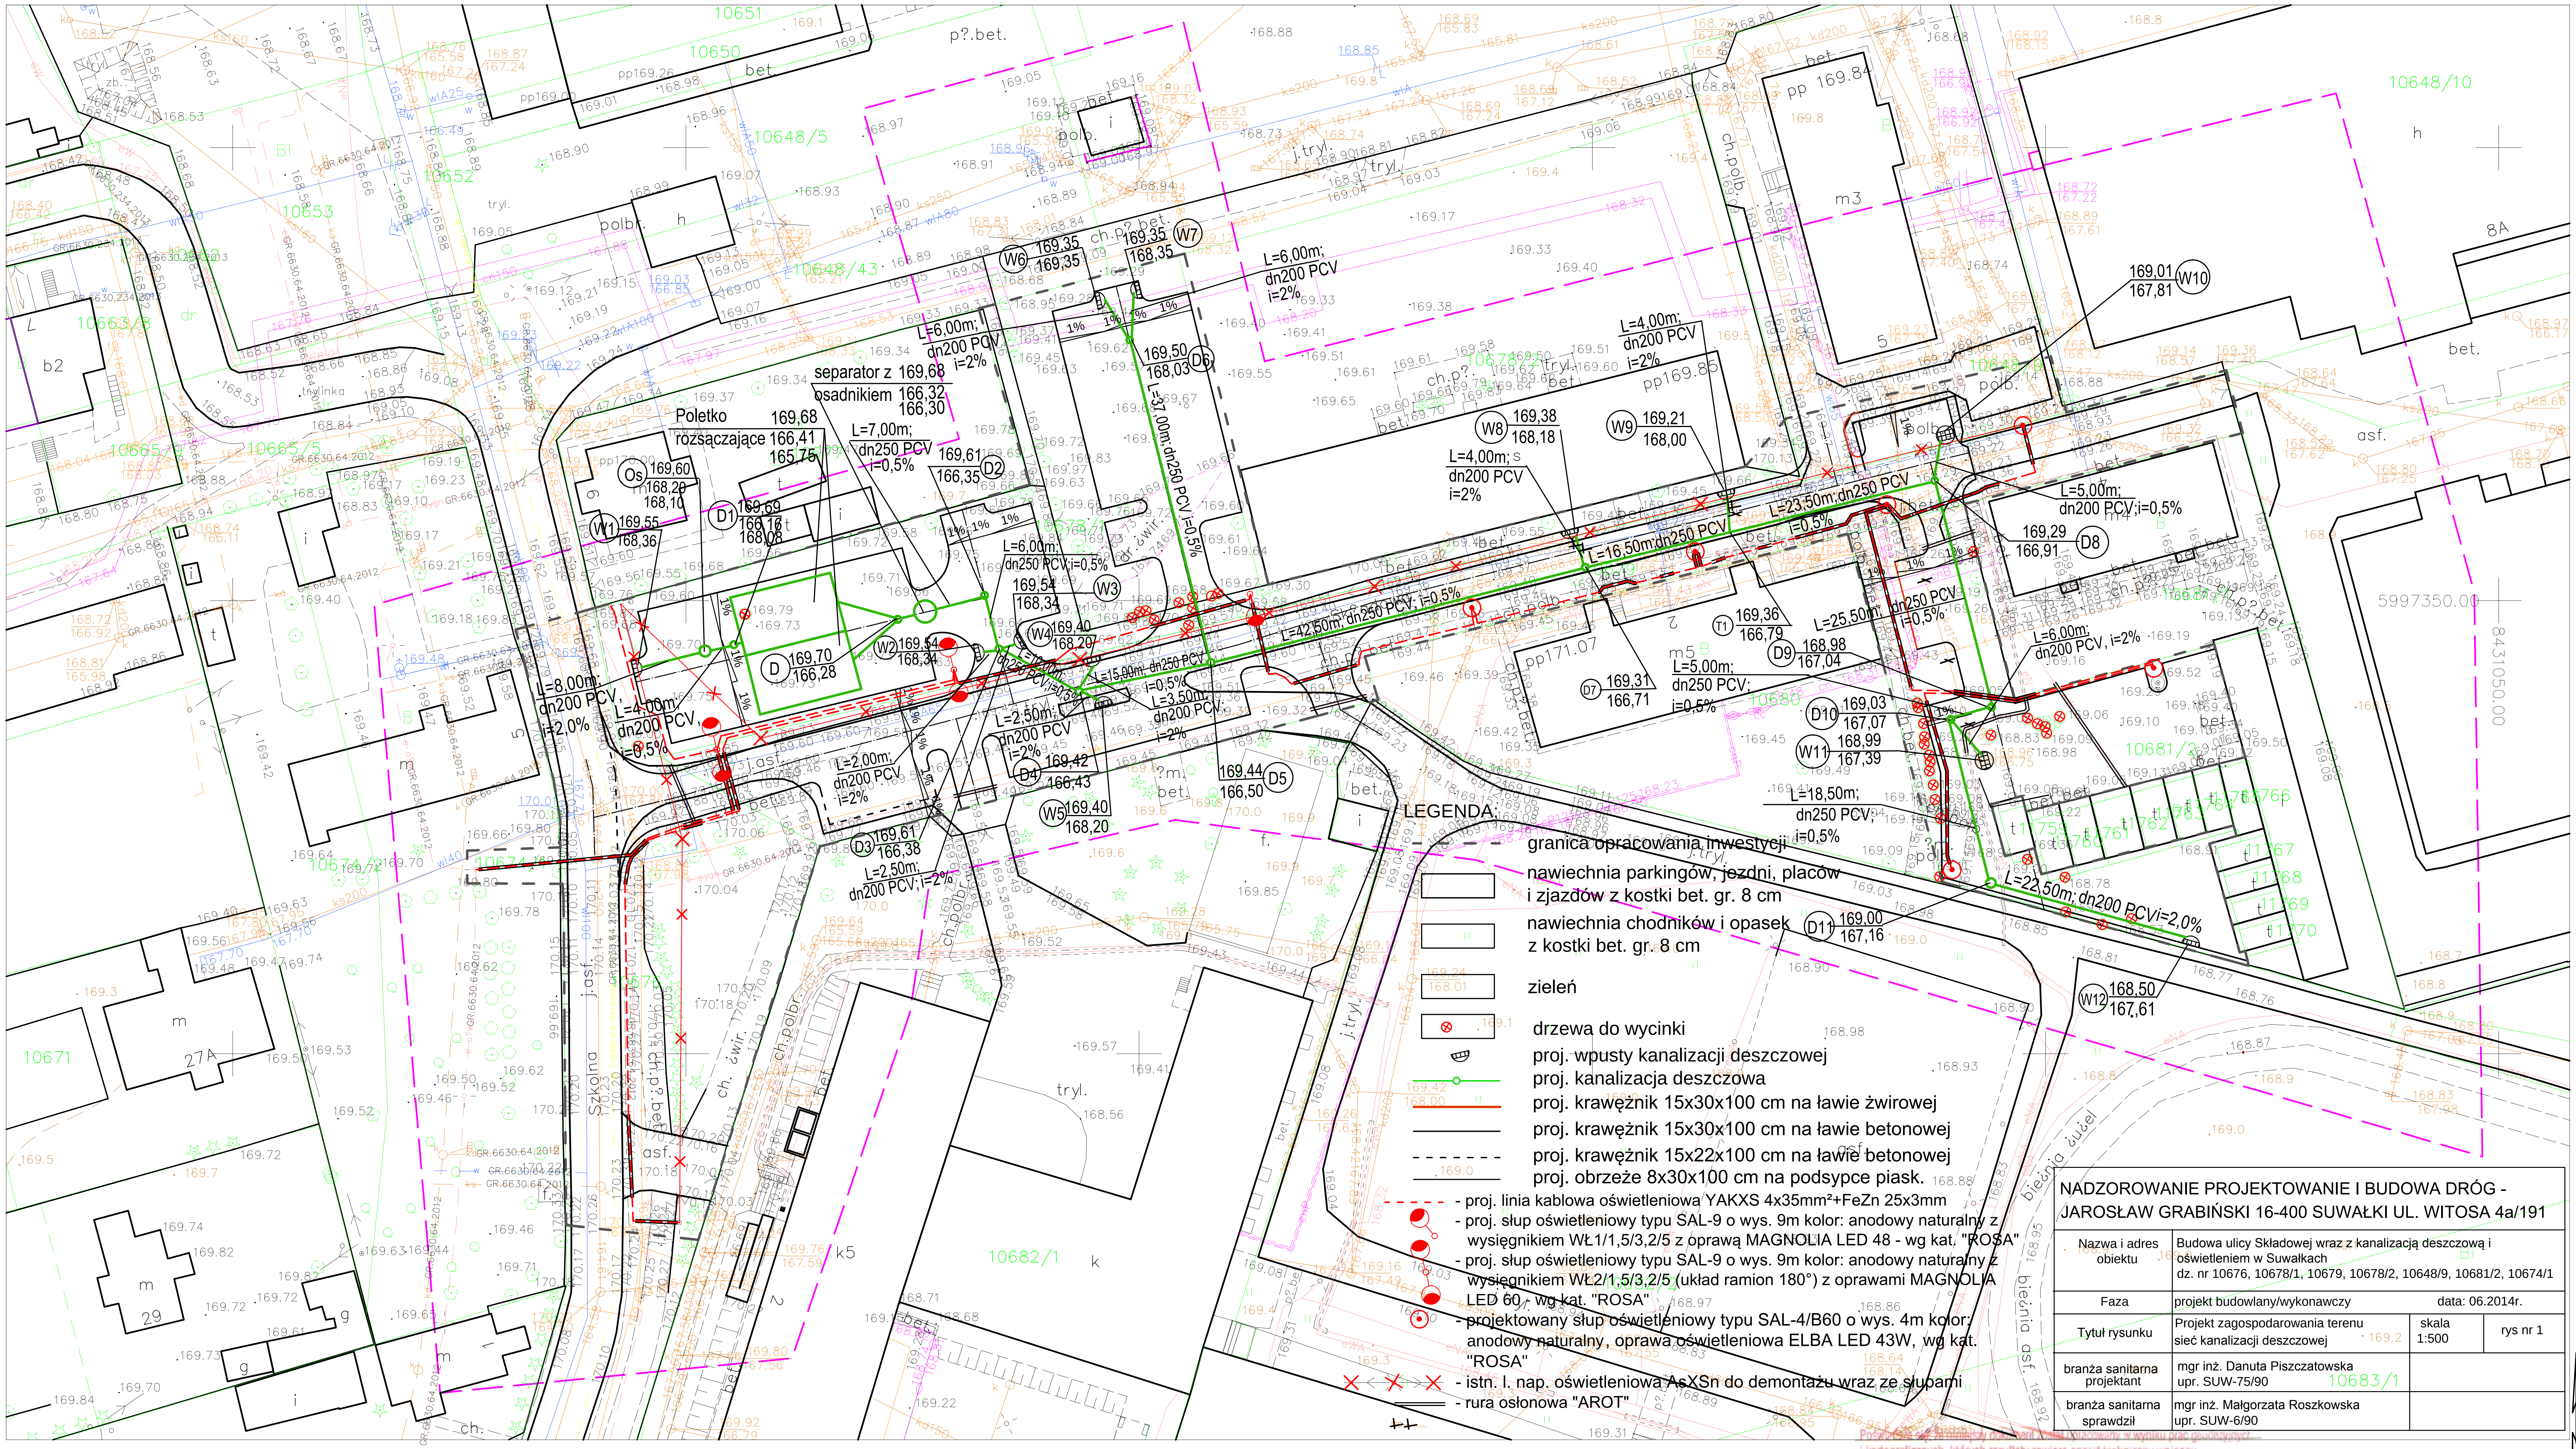

NADZOROWANIE PROJEKTOWANIE I BUDOWA DRÓG - JAROSŁAW GRABIŃSKI 16-400 SUWAŁKI UL. WITOSA 4a/191

Nazwa i adres obiektu	Budowa ulicy Składowej wraz z kanalizacją deszczową i oświetleniem w Suwałkach dz. nr 10676, 10678/1, 10679, 10678/2, 10648/9, 10681/2, 10674/1		
Faza	projekt budowlany/wykonawczy	data: 06.2014r.	
Tytuł rysunku	Projekt zagospodarowania terenu sieć kanalizacji deszczowej	skala 1:500	rys nr 1
branża sanitarna projektant	mgr inż. Danuta Piszczatowska upr. SUW-75/90		
branża sanitarna sprawdził	mgr inż. Małgorzata Roszkowska upr. SUW-6/90		

MAPA DO CELÓW PROJEKTOWYCH

Miejscowo?œ		Suwa?ki
Jednostka ewidencyjna	identyfikator	206301_1
	nazwa	M. Suwa?ki
Obręb ewidencyjny	identyfikator	206301_05reb_ewidencyjny
	nazwa	Obrêb N05reb_ewidencyjny2
Nazwa uk³⁄₆₄adu prostok?tnych p?askich wspó³⁄₆₄rzędnych wysoko?ci		2000/8 Kronsztadt 60
Oznaczenie granic obszaru, który by? przedmiotem aktualizacji		
S?u¿ebno?ci gruntowe maj?ce wp?yw na zagospodarowanie gruntów zlokalizowanych w granicch projektowanej inwestycji *)		

Skala mapy	1 : 500
Oznaczenie kancelaryjne zg?oszenia pracy geodezyjnej	GERG6640.239.2014
Data opracowania mapy:	14/04//2014

wykonawca_roboty

PRACOWNIA GEODEZJI Mgr inż. Stanisław Kamiński 16-400 Suwałki, ul. M. Skłodowskiej-Curie 14/7 tel. (087) 567-93-63 NIP 844-104-42-03 REG. 790201330

GEODETA UPRAWNIONY Zaświadczenie GUGiK Nr 5880 mgr inż. Stanisław Kamiński Suwałki, ul. M. Skłodowskiej 14/7, tel. 567-93-63

Nazwa/imiê i nazwisko wykonawcy i podpis osoby reprezentuj?cej wykonawcê

Imiê i nazwisko, nr uprawnień i podpis geodety uprawnionego, który opracowa³⁄₆₄ mapę

Wykonanie niniejszej mapy nie by?o poprzedzone ustaleniami dotycz?cymi ewentualnych s?u¿ebno?ci gruntowych obci?¿aj?cych grunty po?o¿one w granicach projektowanej inwestycji budowlanej

*) Nale³⁄₆₄y podaæ skrócony opis s³⁄₆₄u³⁄₆₄ebno²⁵⁄₃₂ci gruntowej wraz ze sposobem jej oznaczenia na mapie, a w przypadku, kiedy nie wykonano ustalenia obci³⁄₆₄¿enia s³⁄₆₄u⁶³⁄₆₄ebno²⁵⁄₃₂ciami – zamie²⁵⁄₃₂ciæ stosown⁵⁄₆₄ informacjê

Szkic orientacji

Poświadcza się, że niniejszy dokument został opracowany w wyniku prac geodezyjnych i kartograficznych, których rezultaty zawiera operat techniczny wpisany do ewidencji materiałów państwowego zasobu geodezyjnego i kartograficznego

Organ prowadzący państwowy zasób geodezyjny i kartograficzny: PREZYDENT MIASTA SUWAŁK

Identyfikator ewidencyjny materiału zasobu - operatu technicznego: P.2063.2014.415

Data wpisania operatu technicznego do ewidencji materiałów zasobu: 9.06.2014

Imię, nazwisko i podpis osoby reprezentującej organ: PODINSPEKTOR Mirosława Kubicka