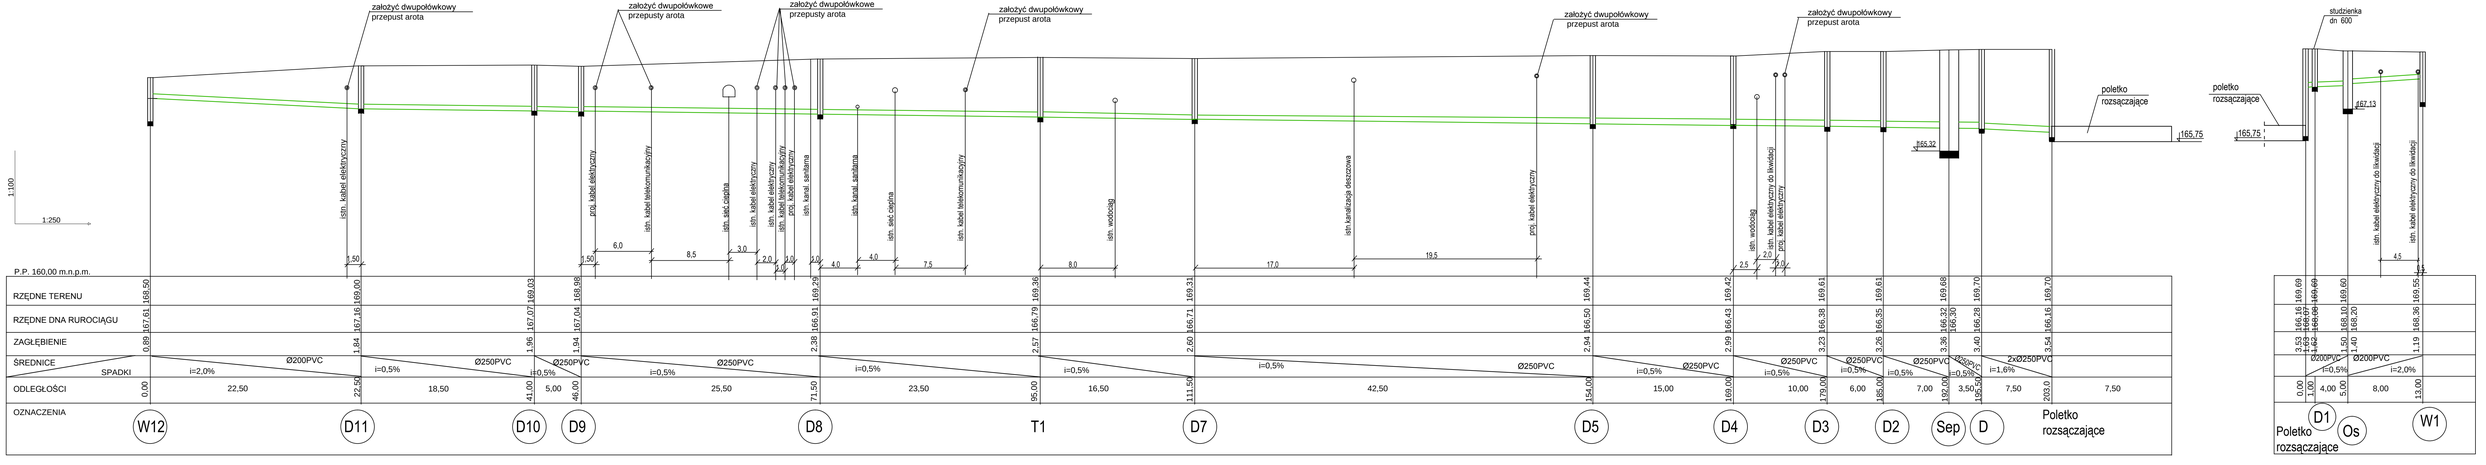
założyć dwupołówkowy przepust arota
założyć dwupołówkowe przepusty arota
założyć dwupołówkowe przepusty arota
założyć dwupołówkowy przepust arota
założyć dwupołówkowy przepust arota
założyć dwupołówkowy przepust arota
studzienka dn 600
poletko rozsączające
poletko rozsączające
1:100
1:250
P.P. 160,00 m.n.p.m.
istn. kabel elektryczny
istn. kabel elektryczny
istn. kabel telekomunikacyjny
istn. sek. cieplna
istn. kabel elektryczny
istn. kabel telekomunikacyjny
istn. kabel elektryczny
istn. kanał. sanitarna
istn. kanał. sanitarna
istn. sek. cieplna
istn. kabel telekomunikacyjny
istn. wodociąg
istn. kanalizacja deszczowa
proj. kabel elektryczny
istn. wodociąg
istn. kabel elektryczny do likwidacji
proj. kabel elektryczny
istn. kabel elektryczny do likwidacji
istn. kabel elektryczny do likwidacji
RZĘDNE TERENU
RZĘDNE DNA RUROCIĄGU
ZAGŁĘBIENIE
ŚREDNICE
SPADKI
ODLEGŁOŚCI
OZNACZENIA
Ø200PVC
Ø250PVC
i=2,0%
i=0,5%
i=1,6%
2xØ250PVC
W12
D11
D10
D9
D8
T1
D7
D5
D4
D3
D2
Sep
D
Poletko rozsączające
D1
Os
W1
Poletko rozsączające

| | | |