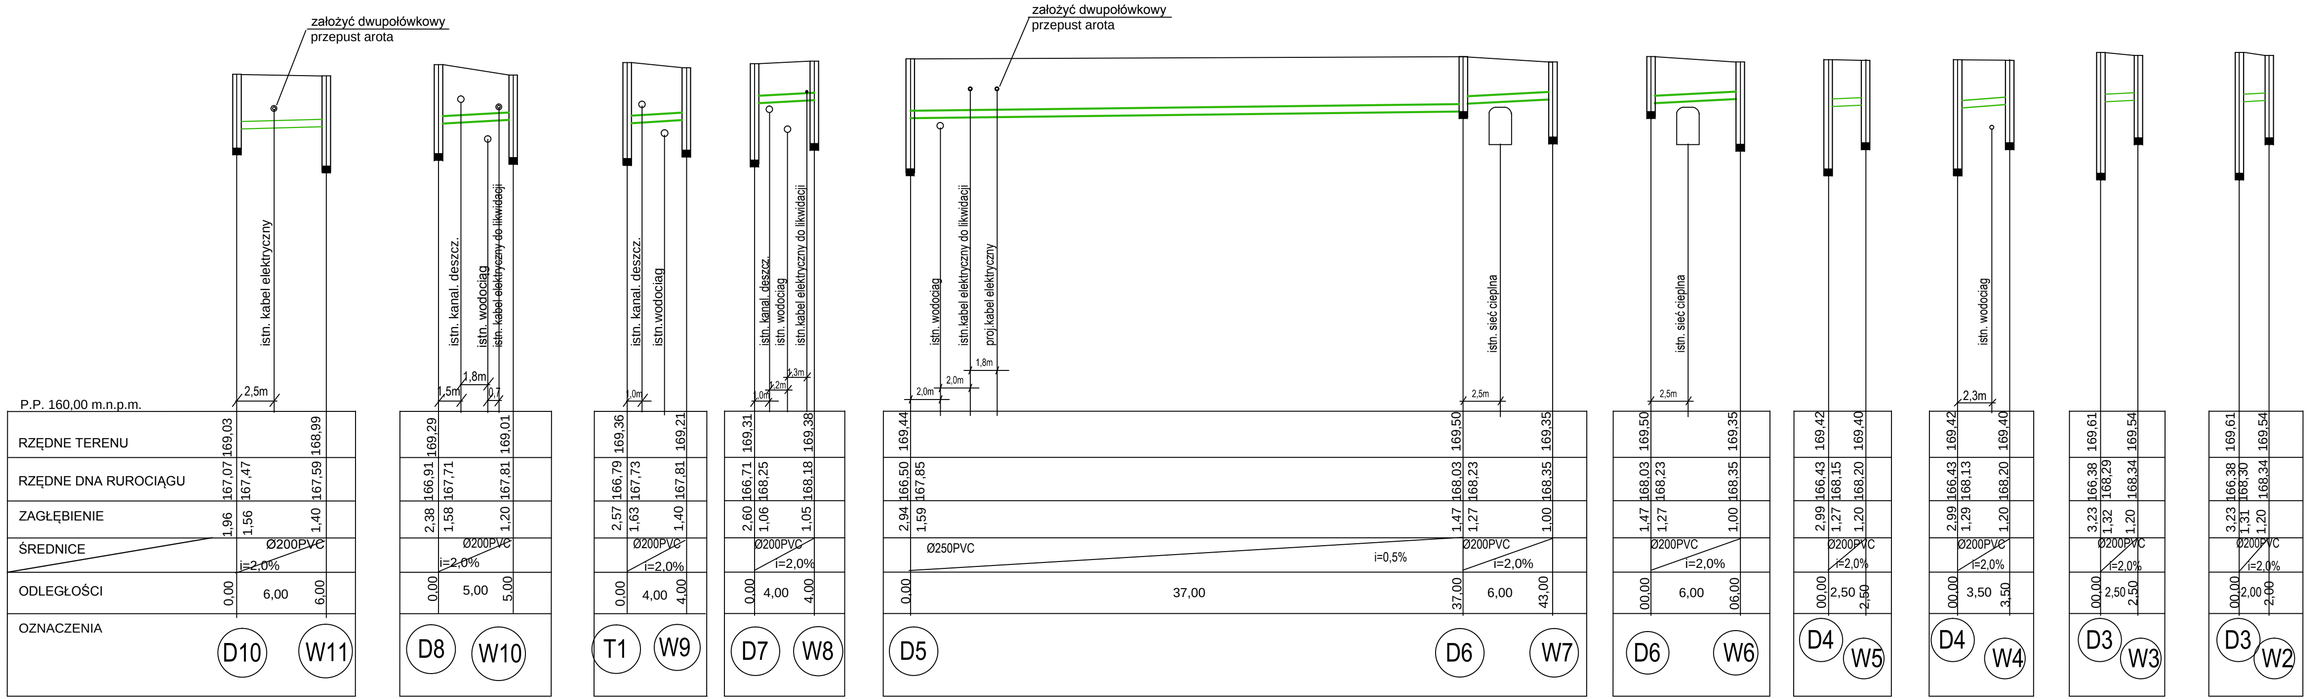

NADZOROWANIE, PROJEKTOWANIE I BUDOWA DRÓG - JAROSŁAW GRABIŃSKI 16-400 SUWAŁKI UL. WITOSA 4a/191			
Nazwa i adres obiektu	Budowa ulicy Składowej wraz z kanalizacją deszczową i oświetleniem w Suwałkach dz. nr 10676, 10678/1, 10679, 10678/2, 10648/9, 10681/2, 10674/1		
Faza	projekt budowlany/wykonawczy	data: 06.2014r.	
Tytuł rysunku	Profil kanalizacji deszczowej	skala 1:100/250	rys nr 2a
branża sanitarna projektant	mgr inż. Danuta Piszczatowska upr. SUW-75/90		
branża sanitarna sprawdzający	mgr inż. Małgorzata Roszkowska upr. SUW-6/90		