PROJEKT ZAGOSPODAROWANIA
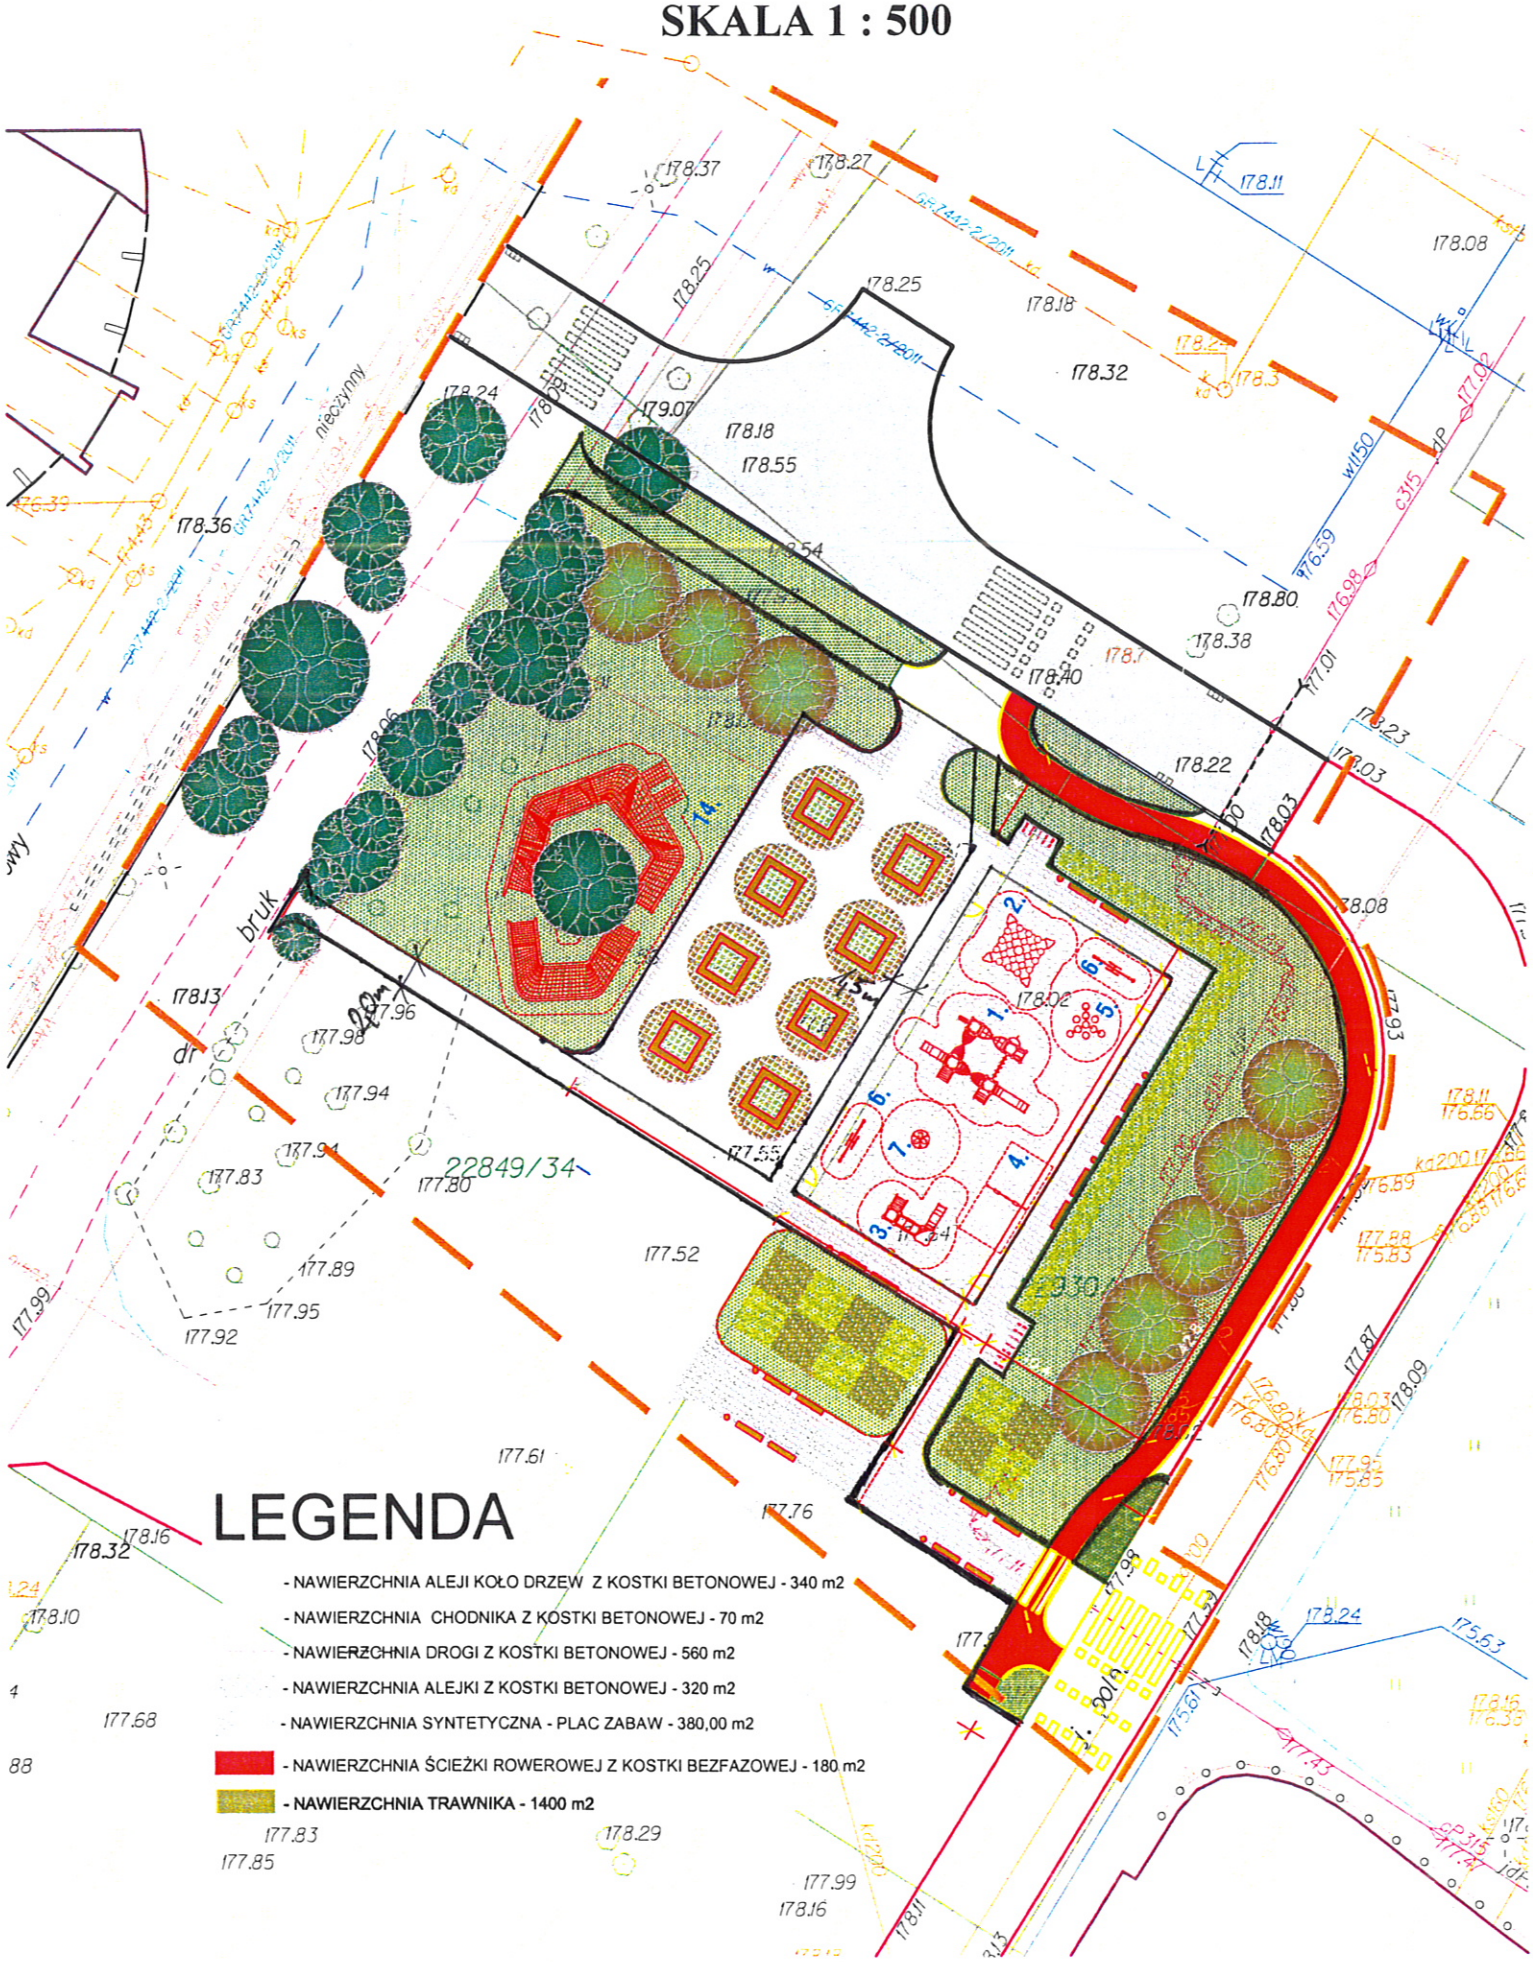
Budowa placu zabaw i z utwardzeniem terenu (ciągi pieszo - rowerowe, droga)
na dz. o nr geod. 22930/1, 22849/34, 22849/55, 22849/35
SKALA 1 : 500