Adres obiektu	województwo podlaskie m. Suwałki		
Stadium	PROJEKT BUDOWLANY		
Nazwa projektu	Budowa ulic oraz uzupełnienie uzbrojenia terenu na osiedlu Hańcza części północnej i południowej w Suwałkach - część 1		
Tytuł rysunku	Sieć kanalizacji deszczowej. Profil podłużny sieci - ul. Słupska	Skala 1:500/1:100	
		Data 28.04.2014	Zał. nr/ark. 7/4
Branża	SANITARNA		
Stanowisko	Imię i Nazwisko	Nr uprawnień	Podpis
Projektant	mgr inż. Sylwia Kozłowska-Kaliś	PDL/0092/PWOS/04	
Współpraca	inż. Mariusz Kaliś	-	
Sprawdzający	inż. Dariusz Wasilewski	Lom-44	

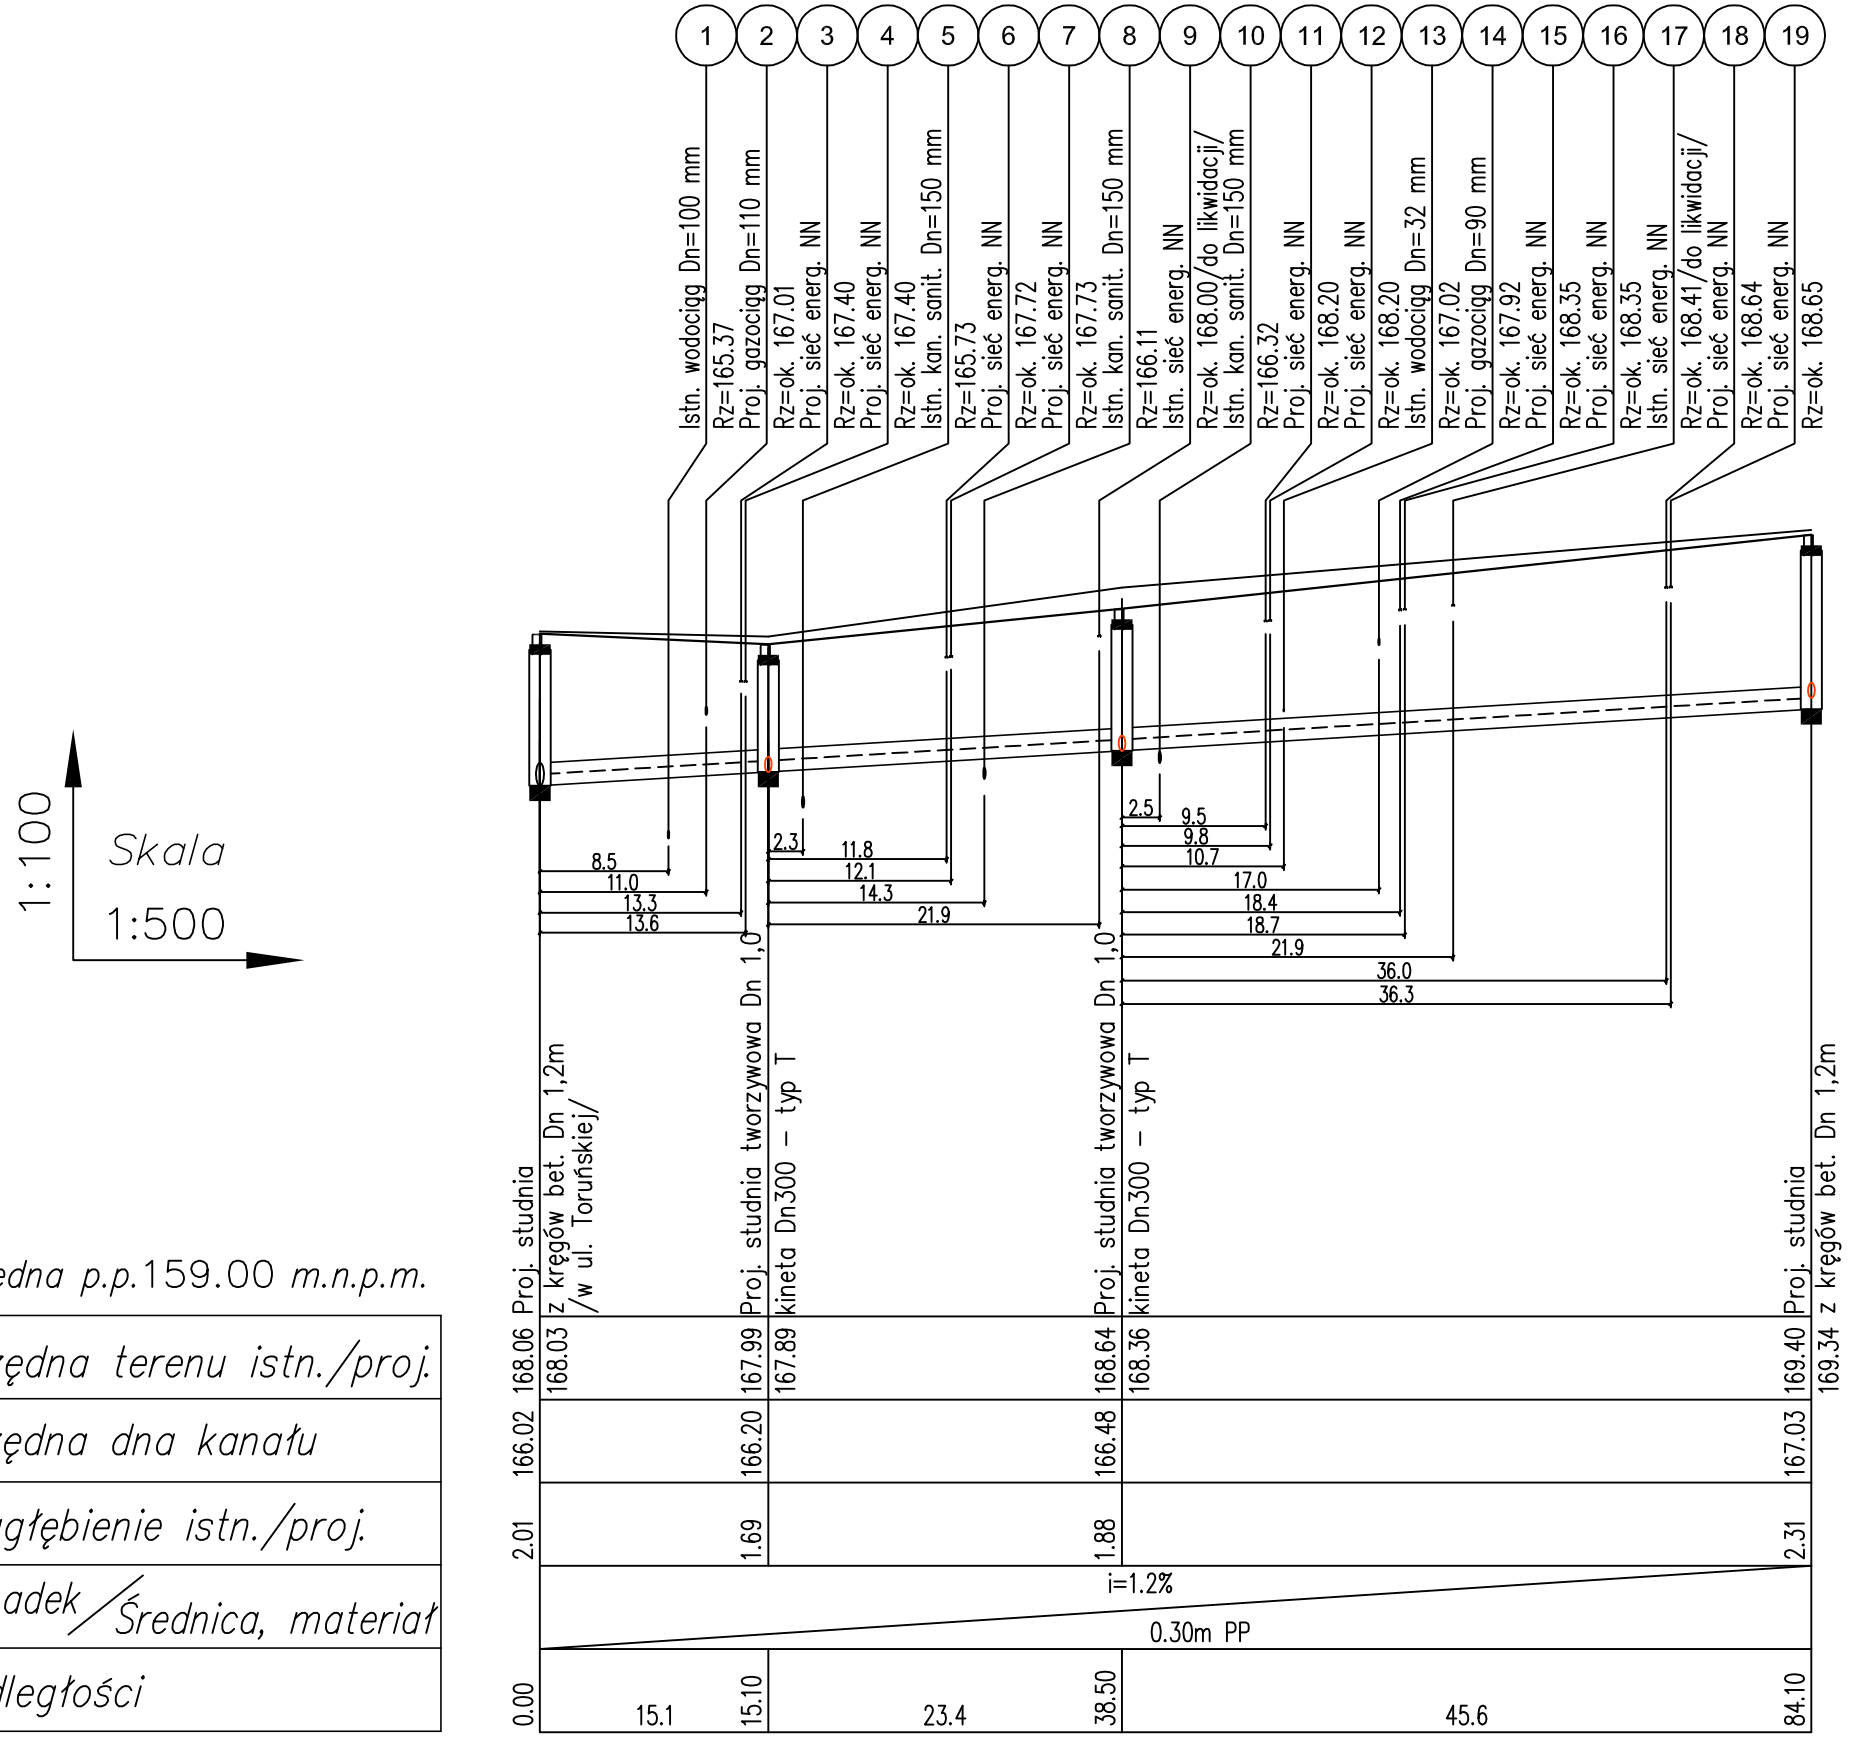

1:100

Skala

1:500

*Rzędna p.p.*159.00 *m.n.p.m.*

Rzędna terenu istn./proj.
Rzędna dna kanału
Zagłębienie istn./proj.
Spadek / Średnica, materiał
Odległości

Oznaczenia

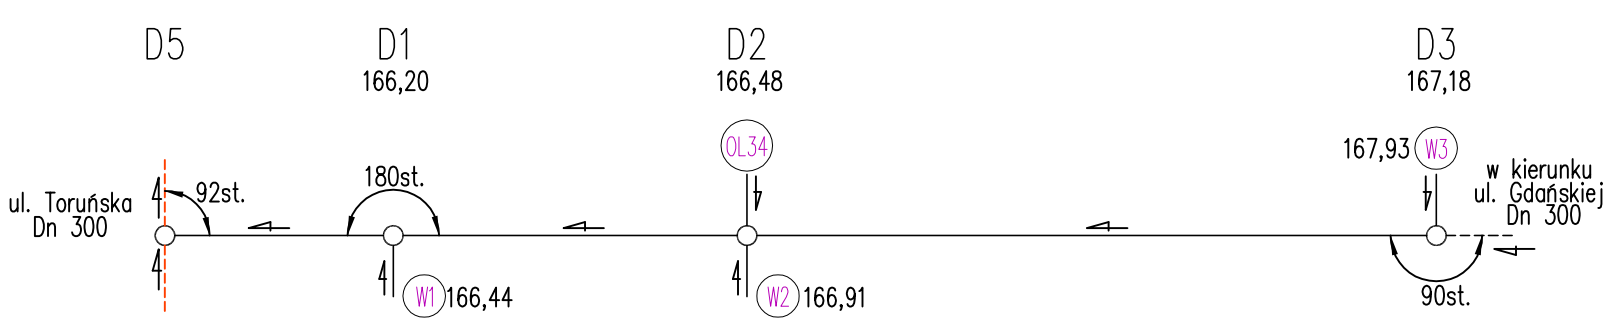

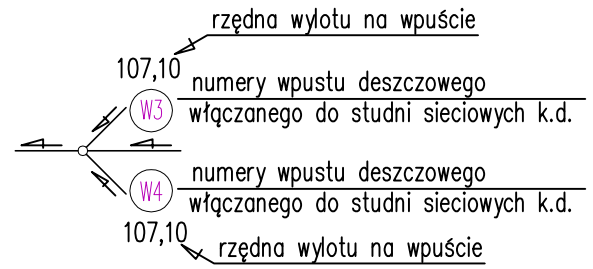

D5
107,00
rzędna wylotu z przykanalika
w studni rewizyjnej

PROFIL PODŁUŻNY SIECI DESZCZOWEJ GRAWITACYJNEJ -SKALA 1:500/1:100-