




Odwodnienie liniowe OL12 /ul. Olsztyńska/

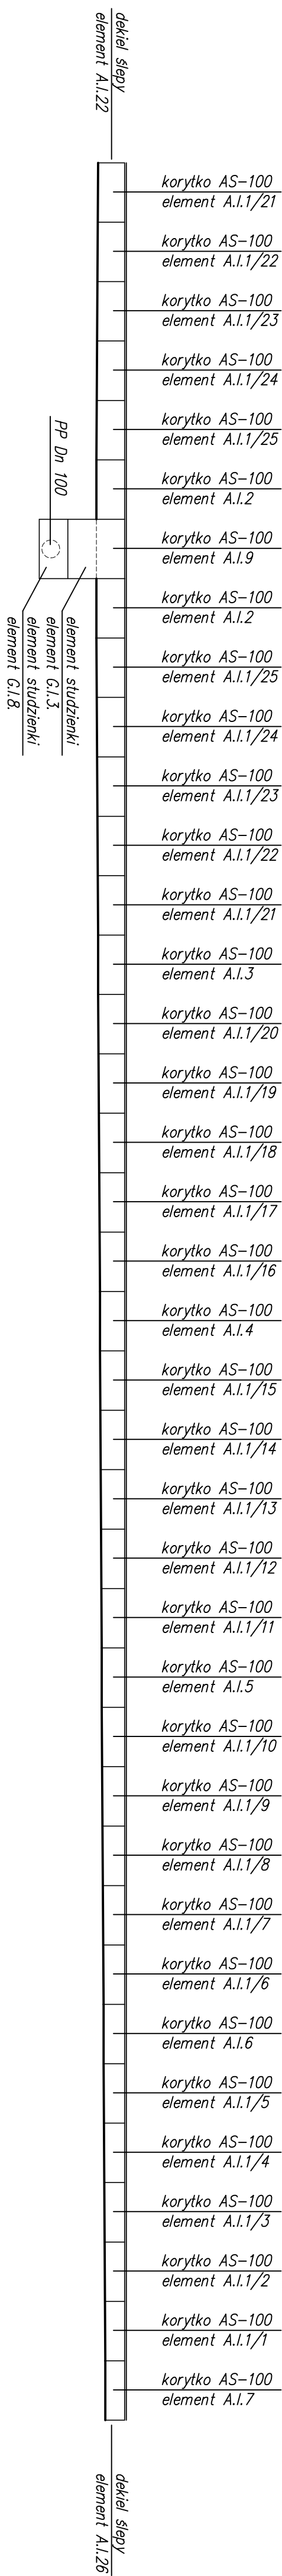

Odwodnienie liniowe OL11 /ul. Olstynska/

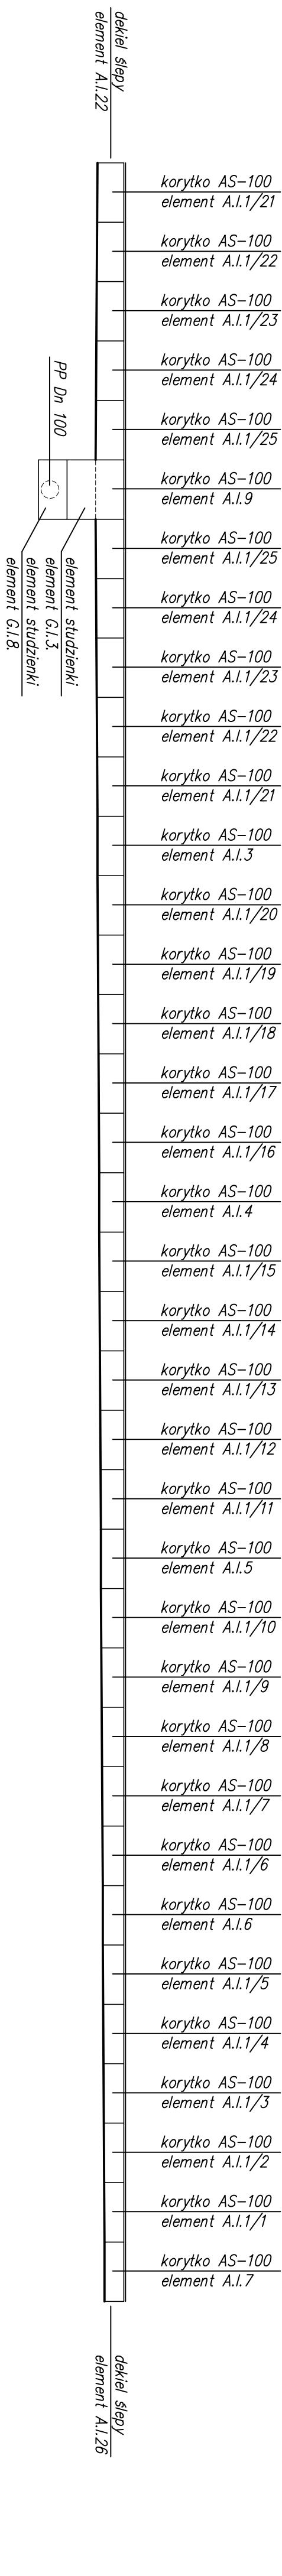

Odwodnienie liniowe OL10 /ul. Olstyńska/

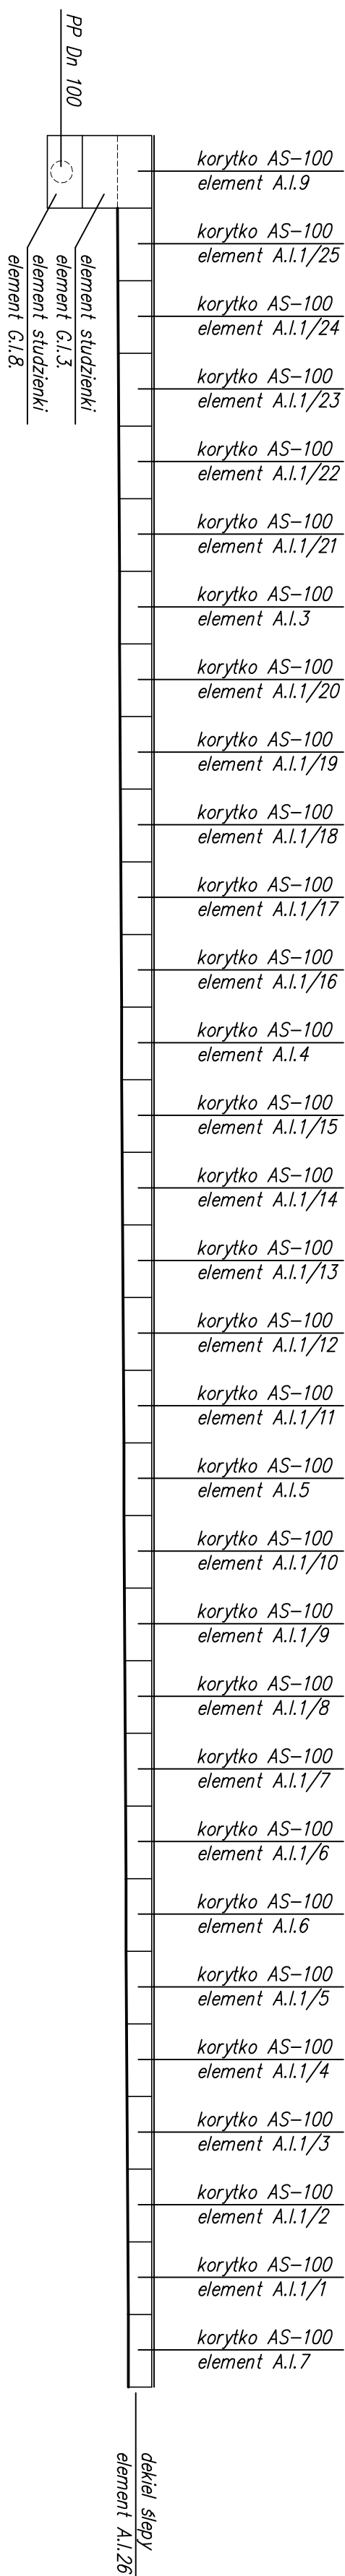

- korytka wyposażać w ruszt klasy B125
- przykalkaliki do odwodnień liniowych układać ze spadkiem minimalnym $i=1,5\%$

[illegible]