


PIK: 0+002,50

Skala 1:100/100

- HUM. ISTN.= 0,06m2
- NASYP = 0,00m2
- WYKOP = 7,71m2

P.P. = 166,00

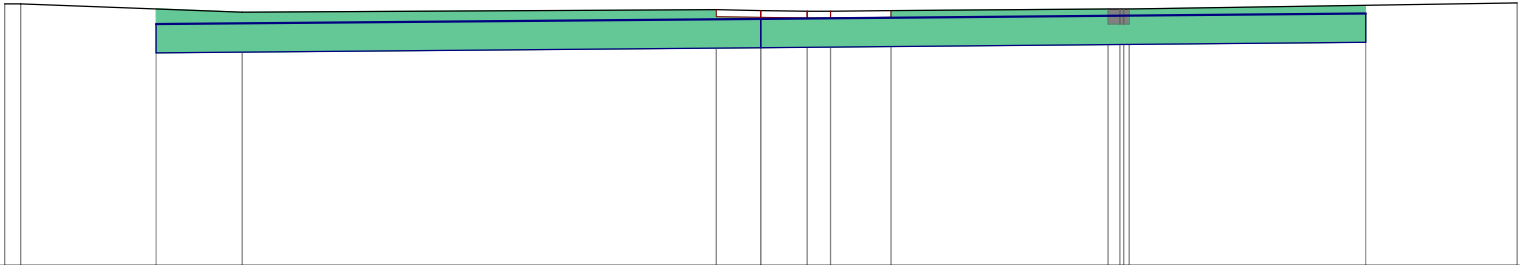


RZĘDNE PROJEKTOWANE	169,19		169,26		169,33	
RZĘDNE KONSTRUKCJI	-168,81		-168,88		-168,95	
RZĘDNE TERENU	169,46 -10,00 -9,79	169,35 -8,00 -6,86	169,38 -0,59 0,00	169,37 0,61 0,92	169,37 1,72 4,59 4,75 4,80 4,87	169,39 169,39 169,39 169,39 169,39 169,39
ODLEGŁOŚCI						

PIK: 0+011,50

Skala 1:100/100

- HUM. ISTN.= 1,46m2
- NASYP = 0,06m2
- WYKOP = 2,85m2

P.P. = 166,00

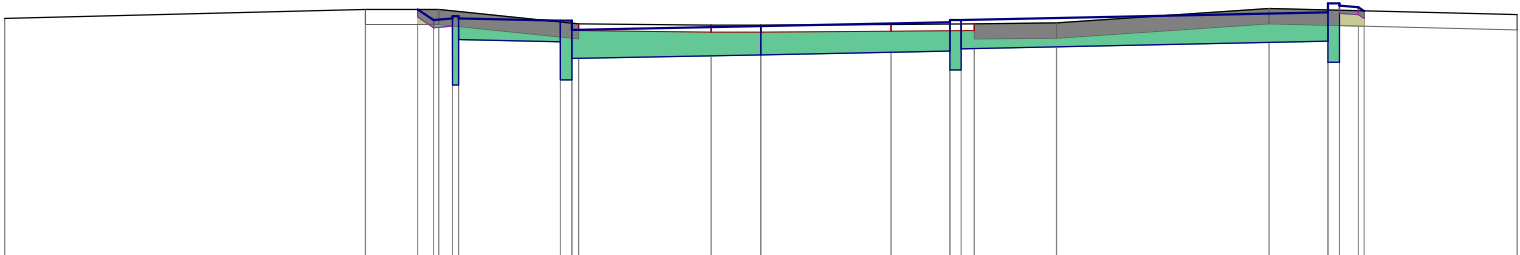

RZĘDNE PROJEKTOWANE	
---------------------	--	--	

ODLEGŁOŚCI	RZĘDNE TERENU	RZĘDNE KONSTRUKCJI	RZĘDNE PROJEKTOWANE
-10,00	168,38		
-5,83			168,39
-5,58			168,22
-5,27		167,32	168,23
-5,25	168,39	167,85	168,23
-5,19			
-4,28	168,33		
-2,65		167,80	168,18
-2,50		167,52	168,18
-2,25	168,30	167,50	168,15
		167,77	
-0,64	168,27		
0,00	168,30	167,82	168,20
0,28	168,31		
1,13	168,30		
2,50		167,87	168,25
2,65		167,62	168,28
2,77	168,30	167,90	168,28
3,84	168,30		
4,25		167,93	168,31
4,33		167,40	168,31
4,47	168,35	167,40	168,28
4,58			168,27
4,71			168,36
10,00	168,51		