



Adres obiektu	woj. podlaskie miasto Suwałki			
Stadium	PROJEKT WYKONAWCZY			
Nazwa projektu	Budowa ulic oraz uzupełnienie uzbrojenia terenu na osiedlu Hancza część północnej i południowej w Suwałkach - część 1			
Obiekt	Budowa drogi gminnej Nr 101299B ul. Gdańska od km 0+000,00 do km 0+118,18			
Branża	DROGOWA			
Tytuł rysunku	Plan sytuacyjny - zjazdy		Data 28.04.2014	Załącznik 3/3/1
Stanowisko	Imię i Nazwisko		Nr uprawnień	Podpis
Projektant	mgr inż. Piotr Dobrzyński		PDU.0035/P.OOD/13 (do projektowania bez ograniczeń w specjalności drogowej)	
Współpraca	mgr inż. Wojciech Borzuchowski		UN.011.7342-74/93	
Sprawdzający	mgr inż. Piotr Zabicki		PDU.0031/P.OOD/11 (do projektowania bez ograniczeń w specjalności drogowej)	

# LEGENDA:

PROJEKTOWANE:

- 168,27
- 168,30
- 2%
- 
- rzędne na zjazdach
- pochylenie na zjazdach

MAPA DO CELÓW PROJEKTOWYCH			Skala mapy	1 : 500	Wykonanie niniejszej mapy nie było poprzedzone ustaleniami dotyczącymi ewentualnych służebności gruntowych obciążających grunty położone w granicach projektowanej inwestycji budowlanej
Miejscowość		Suwałki	Oznaczenie kancelaryjne zgłoszenia pracy geodezyjnej	828—318/2013	
Jednostka ewidencyjna	identyfikator	206301_1	Data opracowania mapy:	17/12/2013	
	nazwa	M. Suwałki	<div>USŁUGI GEODEZYJNO-KARTOGRAFICZNE</div> <div>Świadectwo: Ministra Gospodarki Przemysłu i Budownictwa Nr 8070</div> <div>Marek Zdancewicz</div> <div>16-400 Suwałki, ul. Kościuszki 71</div> <div>REGON 790123297</div>		
Obręb ewidencyjny	identyfikator	206301_1.07			
	nazwa	Obręb Nr07			
Nazwa układu współrzędnych	prostokątnych płaskich 2000/8				
	wysokości	Kronsztadt 60			
Oznaczenie granic obszaru, który był przedmiotem aktualizacji			<div><div></div><div></div></div>		
Służebności gruntowe mające wpływ na zagospodarowanie gruntów zlokalizowanych w granicach projektowanej inwestycji *)			<div><div></div><div></div></div>		
			Nazwa/imię i nazwisko wykonawcy i podpis osoby reprezentującej wykonawcę		
			Imię i nazwisko, nr uprawnień i podpis geodety uprawnionego, który opracował mapę		
					*) Należy podać skrócony opis służebności gruntu wraz ze sposobem jej oznaczenia na mapie, a w przypadku, kiedy nie wykonano ustaleń o służebnościach— zamieścić stosowną informację.

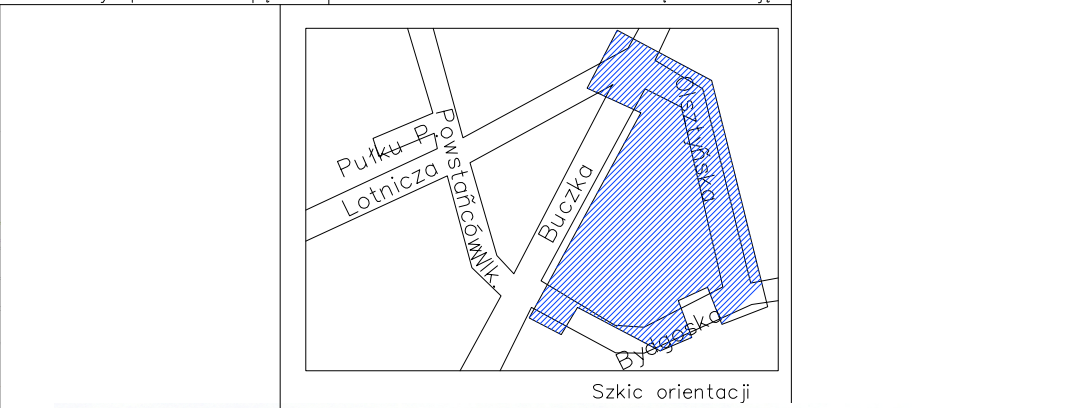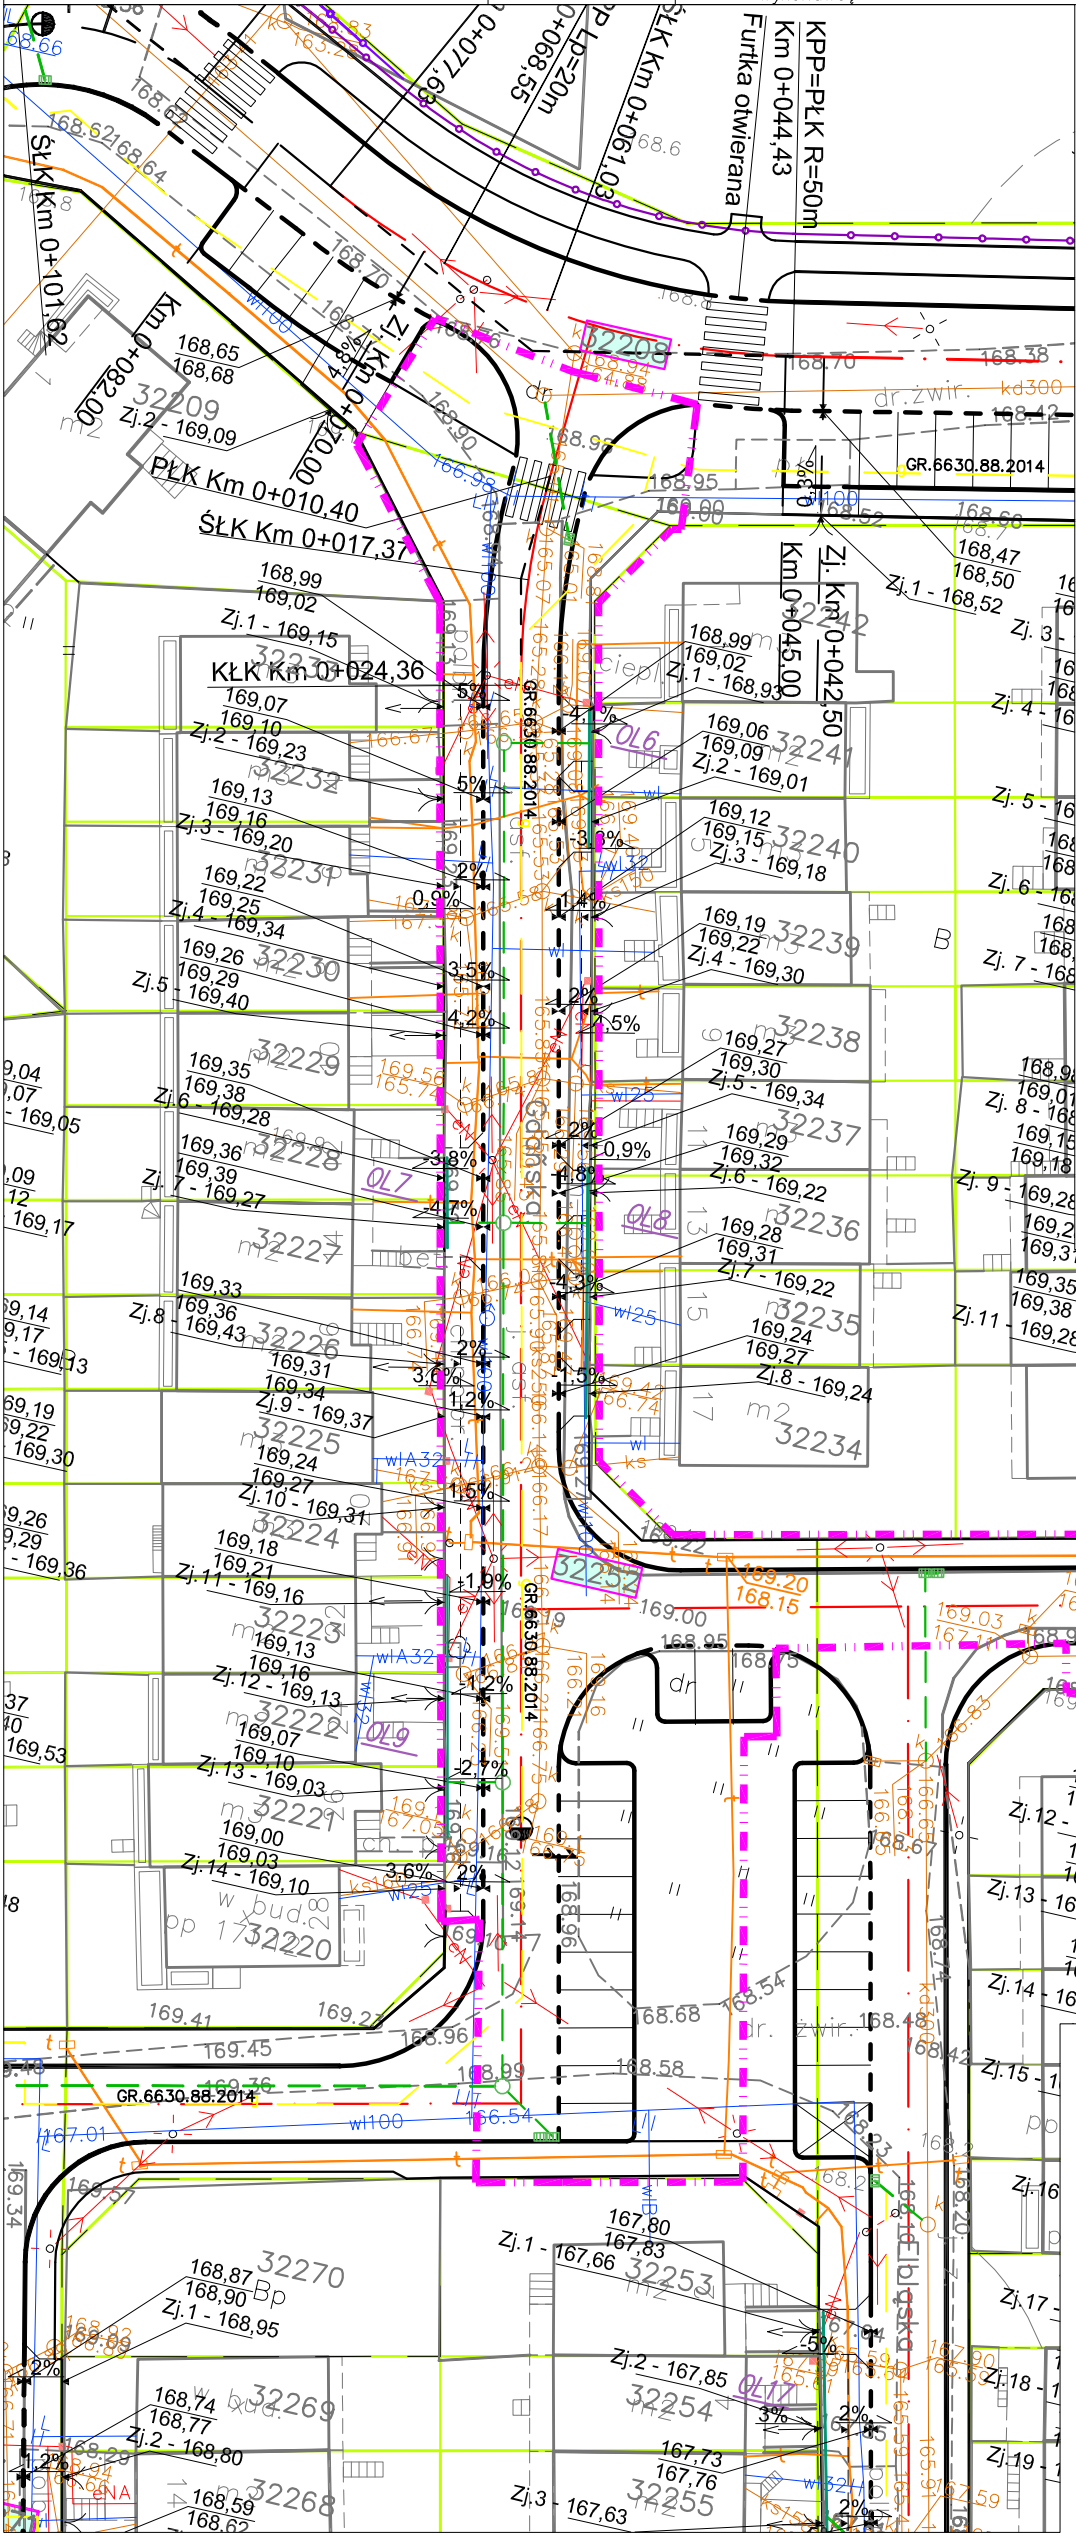

Poświadczam, że niniejszy dokument został opracowany w wyniku prac geodezyjnych i kartograficznych, których rezultaty zawiera operat techniczny wpisany do ewidencji materiałów państwowego zasobu geodezyjnego i kartograficznego

Organ prowadzący państwowy zasób geodezyjny i kartograficzny

PREZIDENT MIASTA SUWAŁEK

Identyfikator ewidencyjny materiału zasobu - operatu technicznego

P. 2063.2014.14

Data wpisania operatu technicznego do ewidencji materiałów zasobu

15.01.2014r.

Imię, nazwisko i podpis osoby reprezentującej organ

PODPISEK

Bożena Milewska

