
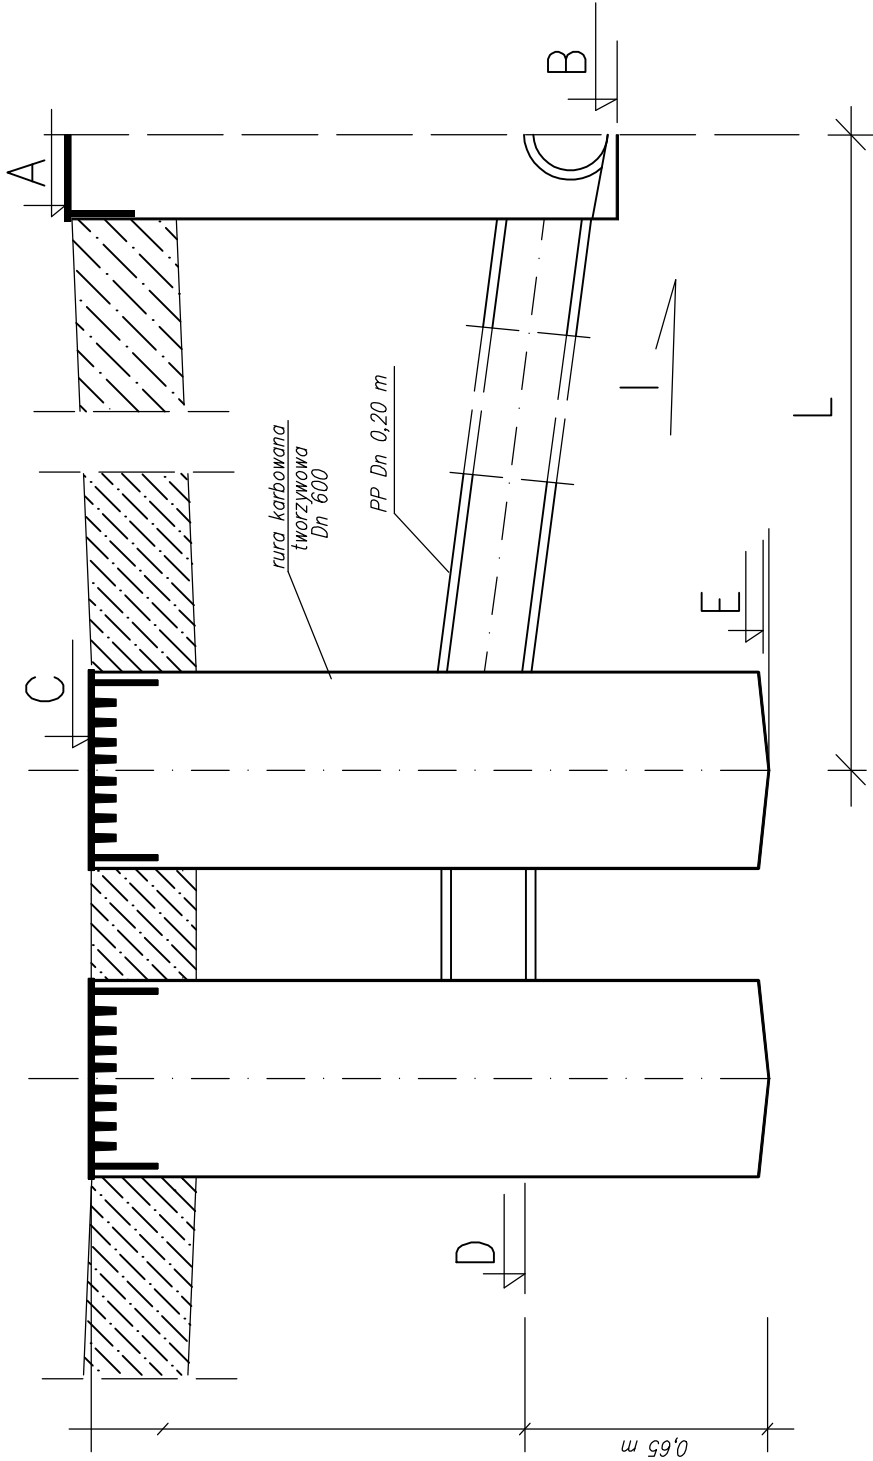



WPUST	Studnia włączenia	A	B	C	D	E	I	L	H
		m,n,p,m.							
W3	D3i	168,19	166,48	167,89	166,69	166,04	6,9	4,7	1,20

WPUST	Studnia włączenia	A	B	C	D	E	I	L	H
		m,n,p,m.							
W1, W2	D2i	167,76	166,34	167,62	166,45	165,80	3,0	3,6	1,17
W4, W5	D4i	168,81	166,65	168,87	167,57	166,92	7,4	12,4	1,30

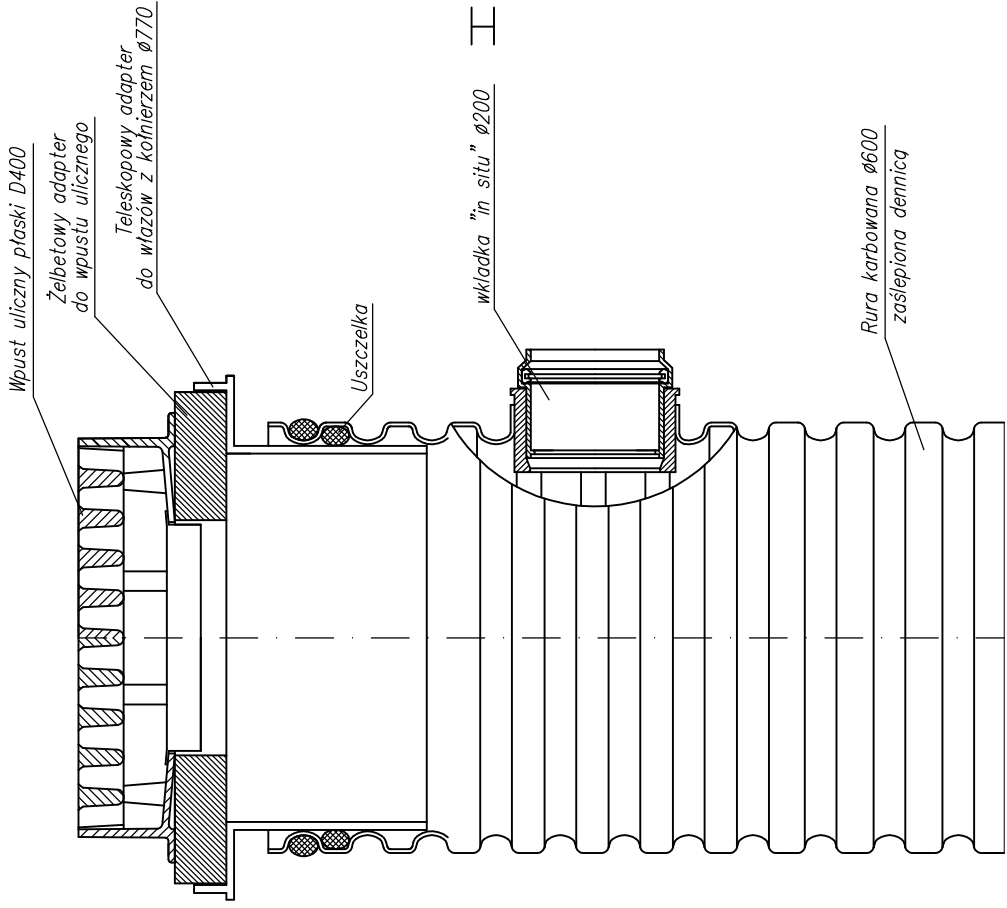

Uwaga:  
Wpusty płaskie klasy D400:  
– W1, W2  
Wpusty krawężnikowe klasy C250:  
– W3, W4, W5

województwo podlaskie m. Suwałki			
Stadium	PROJEKT WYKONAWCZY		
Nazwa projektu	Budowa ulic oraz uzupełnienie uzbrojenia terenu na osiedlu Harcza części północnej i południowej w Suwałkach - część 1		
Bransza	SANITARNA		Skala
Tytuł rysunku	Sieć kanalizacji deszczowej, Wpusty deszczowe - ul. Ebliska		Data 03.06.2014
Stanowisko	Inne / Nazwisko	Nr uprawnień	Podpis
Projektant	mgr inż. Sylwia Kozłowska-Kaliś	PDL 0092/PWOS/04 <small>100 godzin w tym 20 godzin w specjalności "sieć kanalizacji deszczowej"</small>	
Wykonawca	inż. Mariusz Kaliś	-	
Sprawdzający	inż. Dariusz Wasilewski	Lot-44 <small>100 godzin w tym 20 godzin w specjalności "sieć kanalizacji deszczowej"</small>	